


Asendiplaan
F. R. Kreuzwaldi tn 29
1 : 2000

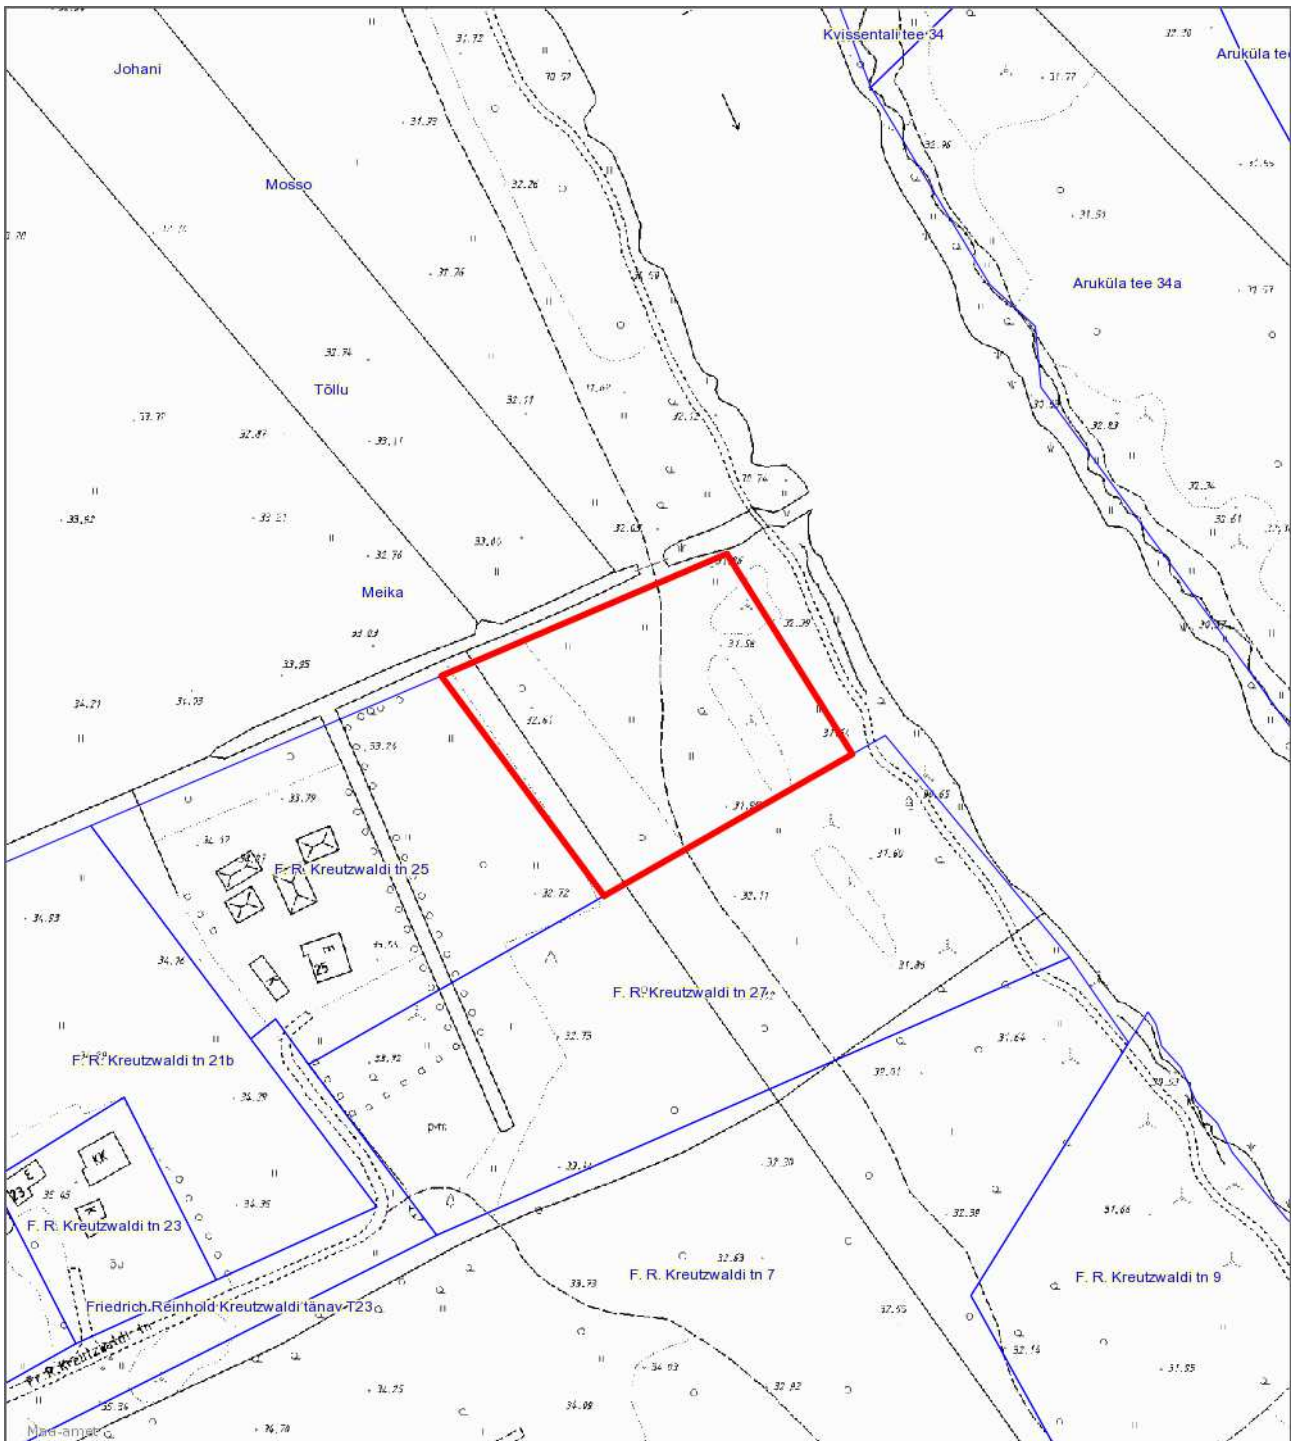

— - krundi piir
5243 m² - pindala

Koostas: **Jelena Lindmäe**
Kuupäev: **17.03.2016**