


LISA 1

VÄLJAVÕTE JALAKA tn 56 a KRUNDI DETAILPLANEERINGU PÕHJOOISEST

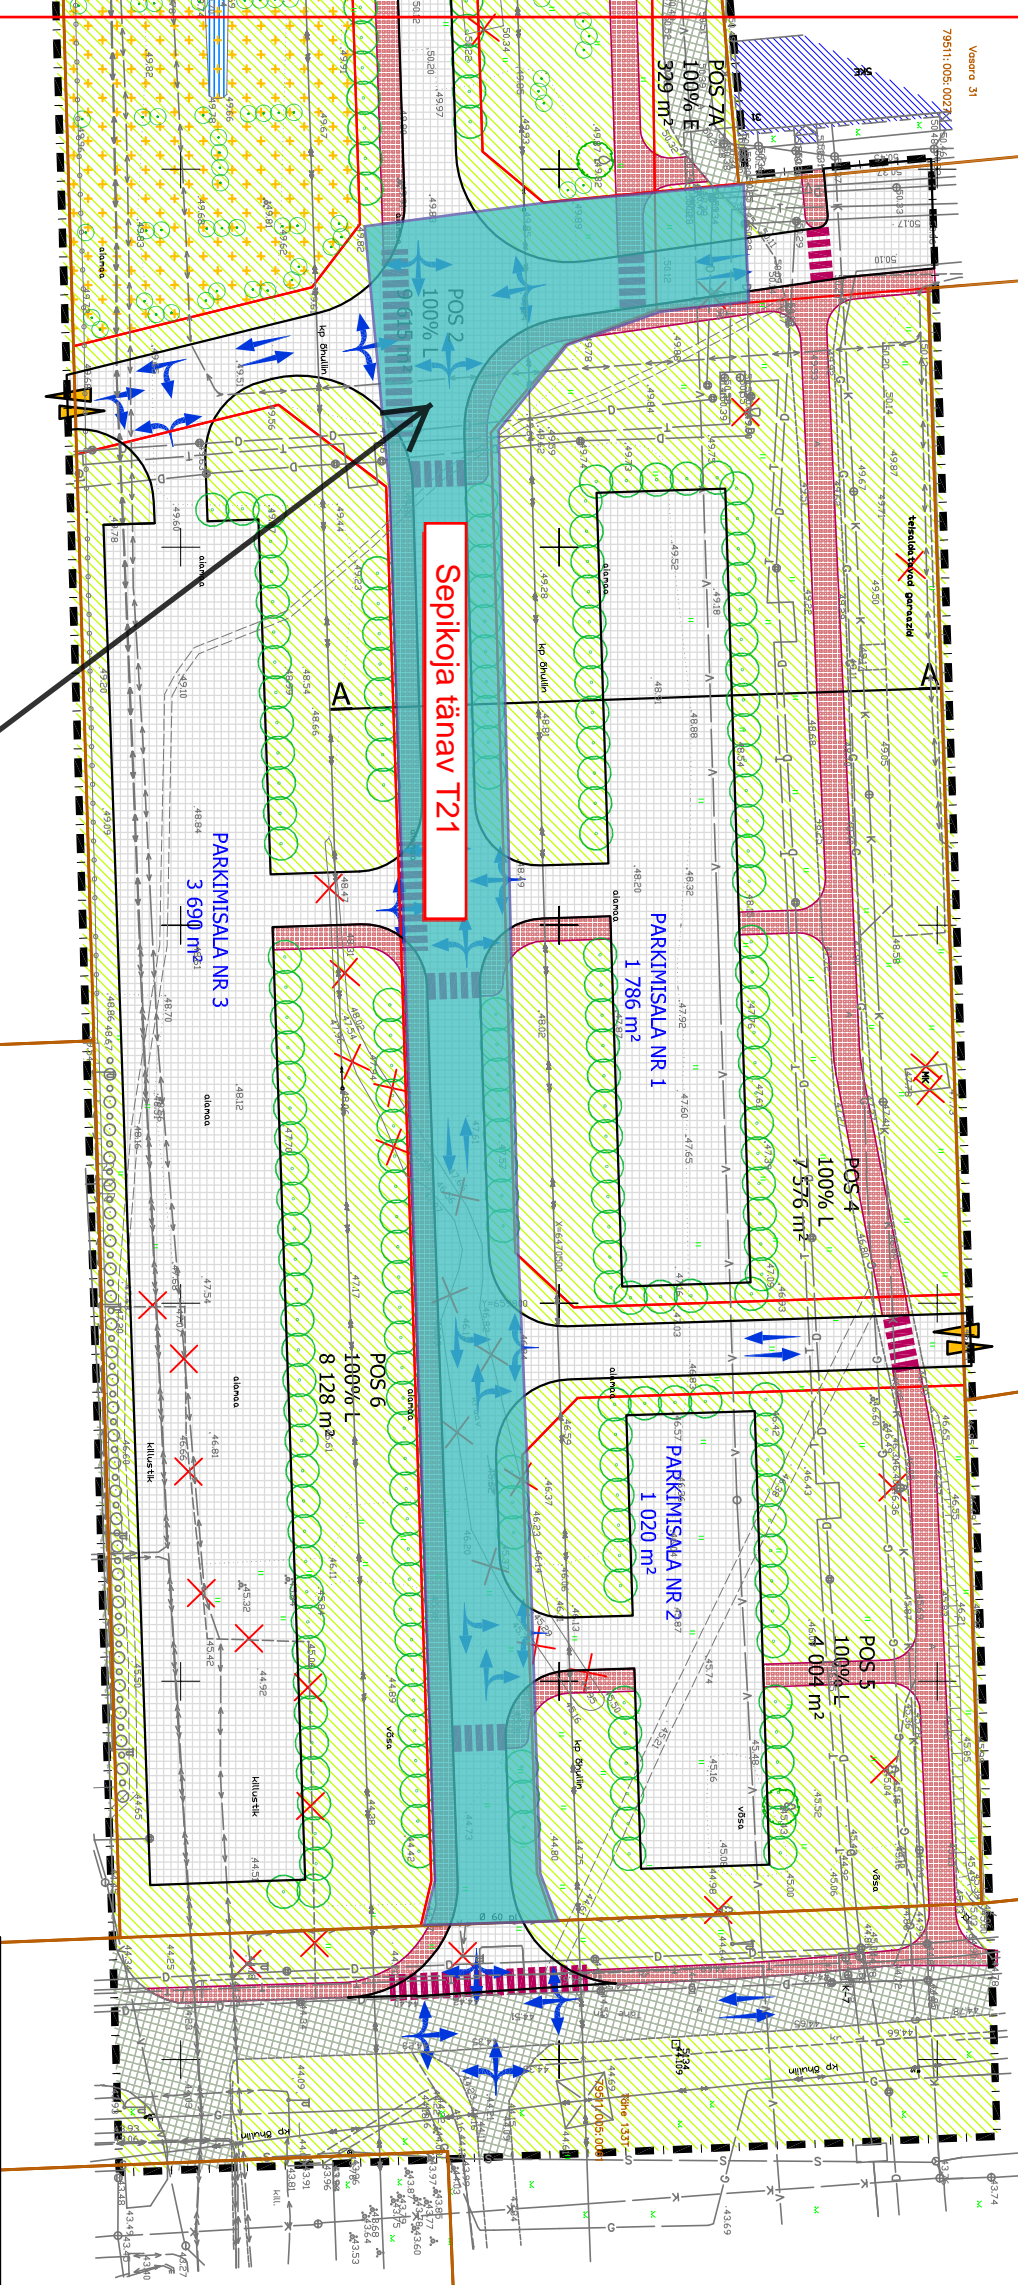

Sepikoja tänav T21

AS i KROONPRESS
poolt rajatav tänav maa-ala