RINGTEE SILLA JA SELLE JUURDEPÄÄSUDE DETAILPLANEERING
Põhikaart
M 1:2 000

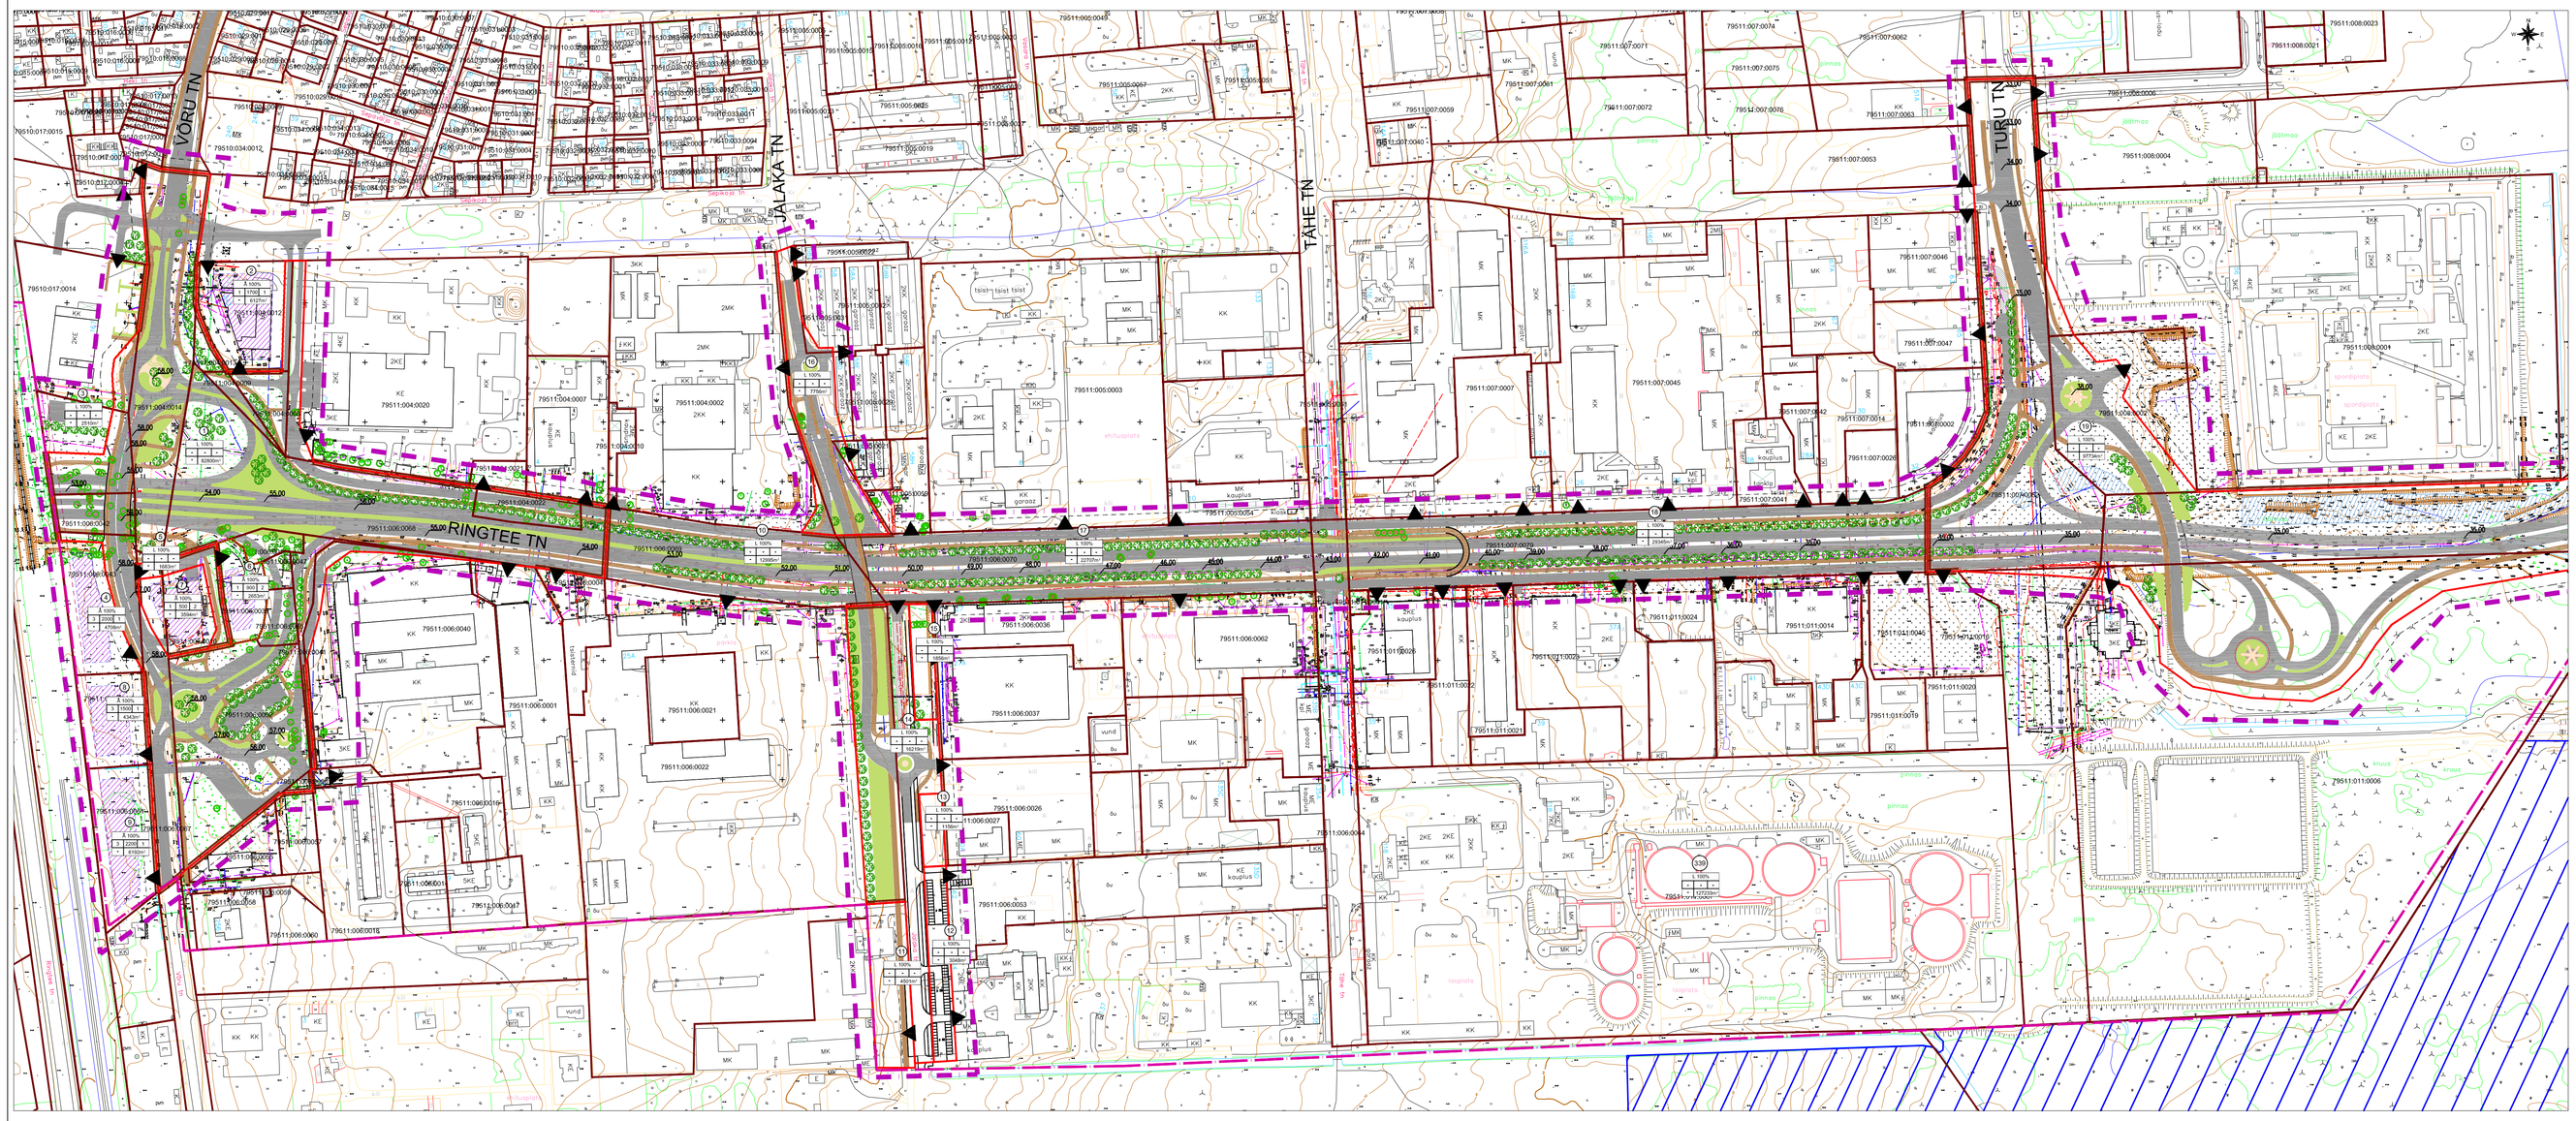

Leppemärgid:

- Planeeritava ala piir
- Omavalitsuse piir
- Moodustava krundi piir
- Maareformi käigus tehtud krundiplii ettepanek
- Olemasoleva kinnistu piir
- Hoonestusala
- Kinnistu osa, kust väljasõidu rajamine on keelatud
- Planeeritav tee
- Planeeritav kergliiklustee
- Planeeritav juurdepääs
- Kavandatav sild/tunnel
- 57,00 Kavandatav tee kõrgus
- Planeeritav kõrghaljastus
- Planeeritav madalhaljastus
- Likvideeritav puu
- Planeeritav märgala
- Ropka-Ihaste Natura 2000 loodus-linnuala
- Tee kaitsevöönd
- Raudtee kaitsevöönd

KRUNDI POSITSIOONI NUMBER

KRUNDI SIHTOTSTARVE %	
KOMMUNITE MAA	MAA, HOONETE ALUNE PIND M²
KÕRGUS MEETRITES	KRUNDI PINDALA M²

L - Transpordimaa
Ä - Ärimaa
T - Tootmismaa
"-" - Pole määratud

Kruntide ehitusõigus ja arhitektuursed nõuded							
Krundi nr	Krundi aadress või aadressi ettepanek	Krundi planeeritud suurus m²	Max. hoonete alune pind m²	Max. korruselisus	Hoonete lubatud arv krundil	Krundi planeeritud sihtotstarve	Tulepüsivusklass	Hoonete katusekalle kraadides
2	Krunt nr 2	6127	1700	1	1	Ä100	TP1	-
3	Krunt nr 3	2510	-	-	-	L100	-	-
4	Krunt nr 4	4708	2000	3	1	Ä100	TP1	-
5	Krunt nr 5	1683	-	-	-	L100	-	-
6	Krunt nr 6	2653	900	1	2	Ä100	TP1	-
7	Krunt nr 7	3594	500	1	2	Ä100	TP1	-
8	Krunt nr 8	4343	1500	3	1	Ä100	TP1	-
9	Krunt nr 9	6192	2200	3	1	Ä100	TP1	-
10	Krunt nr 10	12995	-	-	-	L100	-	-
11	Krunt nr 11	4501	-	-	-	L100	-	-
12	Krunt nr 12	3048	-	-	-	L100	-	-
13	Krunt nr 13	1156	-	-	-	L100	-	-
14	Krunt nr 14	16219	-	-	-	L100	-	-
15	Krunt nr 15	1856	-	-	-	L100	-	-
16	Krunt nr 16	7756	-	-	-	L100	-	-
17	Krunt nr 17	22707	-	-	-	L100	-	-
18	Krunt nr 18	29345	-	-	-	L100	-	-
19	Krunt nr 19	97734	-	-	-	L100	-	-
20	Krunt nr 20	50674	-	-	-	L100	-	-
21	Krunt nr 21	1129	-	-	-	Ün100	-	-
22	Krunt nr 22	1278	-	-	-	L100	-	-
23	Krunt nr 23	276449	-	-	-	L100	-	-
24	Krunt nr 24	51716	-	-	-	L100	-	-

Planeering: Planning
Ringtee silla ja selle juurdepääsude detailplaneering
Joonise nimi/ Drawing name
Põhikaart

Projekteerija/ Designer: Ramboll Eesti AS, Mustamäe tee 3, 10615, Tallinn, ESTONIA, Tel. +372 664 5808, Fax. +372 664 5818, info@ramboll.ee
Ramboll Finland Oy, Lautatarhankatu 9, PL 51, 00581 ESPOO, FINLAND, Tel. +358 20 755 611, Fax. +358 20 755 6201, info@ramboll.fi
Tellija: Client: Tartu Linn, Raekoja plats 3, 51021 TARTU, ESTONIA, Tel. +372 7361111, Fax. +372 7361166, kv@raad.tartu.ee

Projektijuht	Meeme Lilleot		Staadium/Status	Mõõtkava/ Scale	Projekti nr/ Project no
Planeerija	Eelli Peller		DP	1:2 000	2008-034
			Kuupäev/ Date: 28.05.2010		Joonise nr/ Drawing no 4/1