


VAADE PEPLERI TÄNAVALT

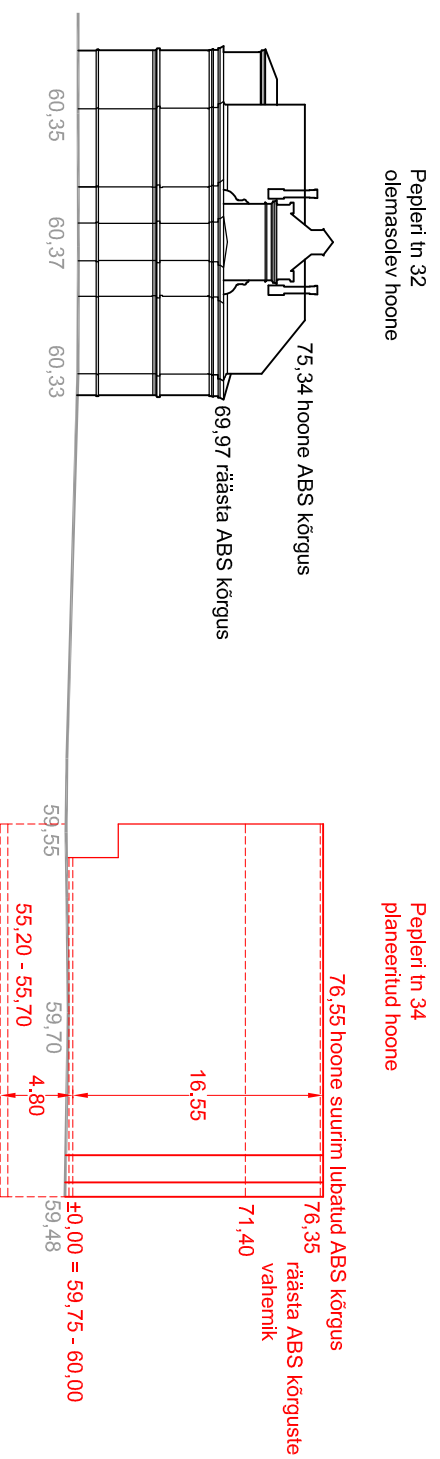

Huvitatud isik:	Albatrek OÜ	
Objekti asukoht:	Tartu linn, Kesklinna linnaosa	
Objekt:	Pepleri tn 34 krundi detailplaneering	
Juonis:	FASSAADIDE LAOTIS	

Peaarhitekt:	R. Smuškin	Staadium:	DP
Planeerija:	E. Jallai	Töö nr.:	DP 84-12

Tartu Arhitektuuribüroo OÜ	Kuupäev:	02.2015
MRT reg. nr.: EEP007313	Skaala:	1:500
Registrikood: 10439501		
Ühikooli 4-3, 51003 Tartu		
tel.: (+372) 7 308 260		
e-post: arhpro@arhpro.ee		
web: www.arhpro.ee		

Märkused:
* Maaberkinistute olemasolevate hoonete absoluutkõrgused on saadud Tartu linna 3D mudelist ning Tartu Linnavallitsuse arhiivi materjalide alusel.