



TINGMÄRGID

- OLEMASOLEV KONSTR.
- PROJEKTEERITAV KONSTR.
- LAMMUTATAV KONSTR.

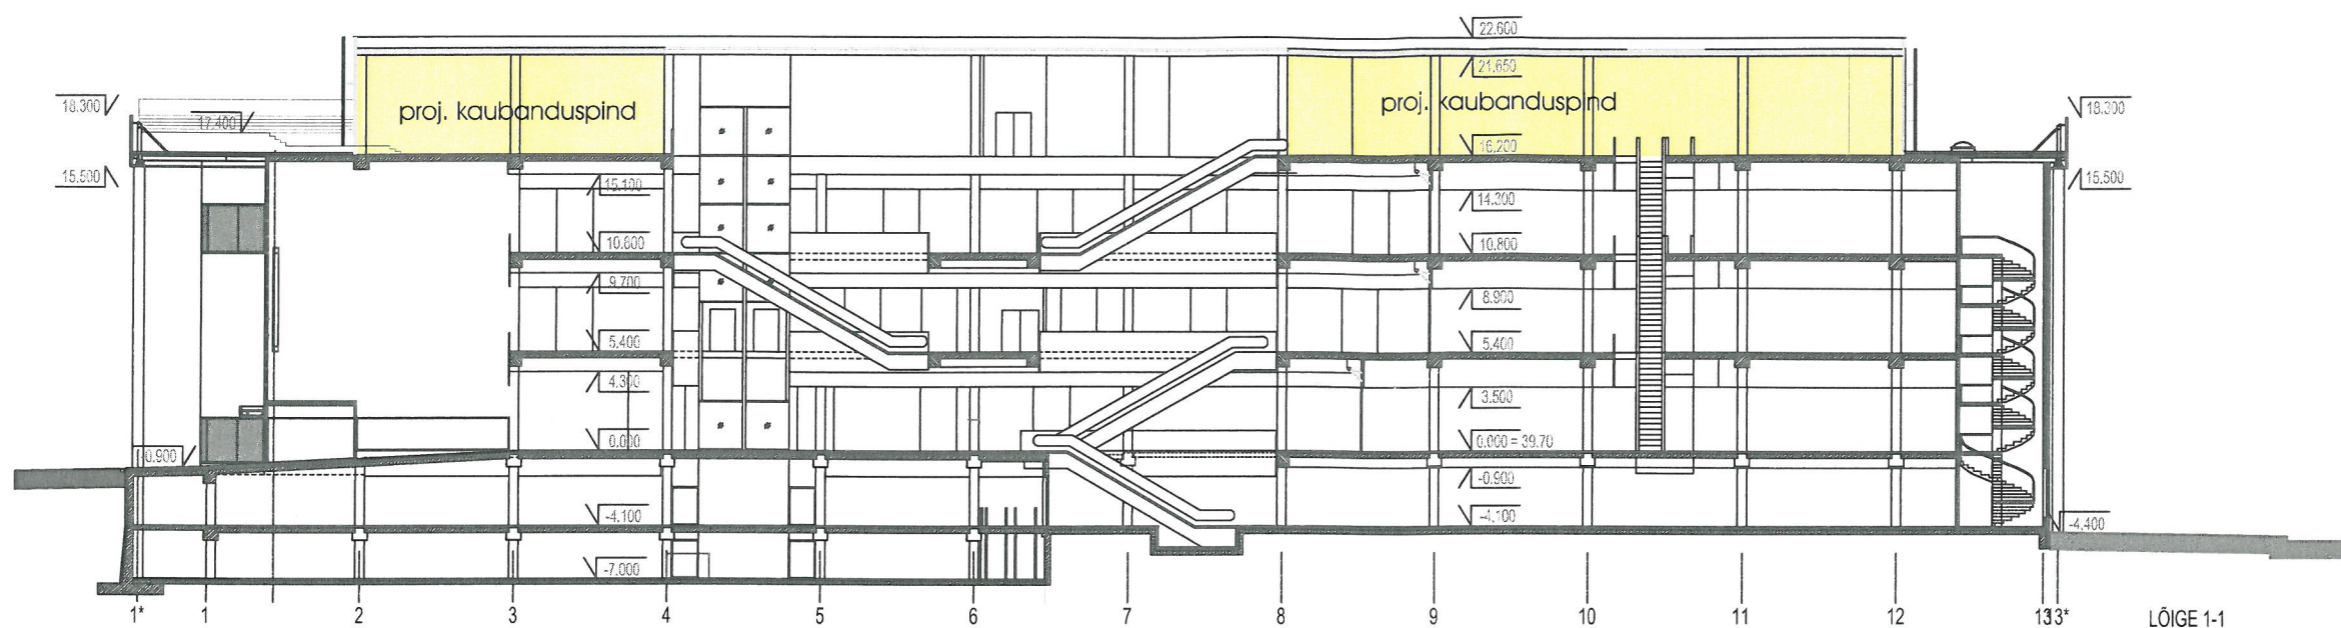

LÕIGE 1-1

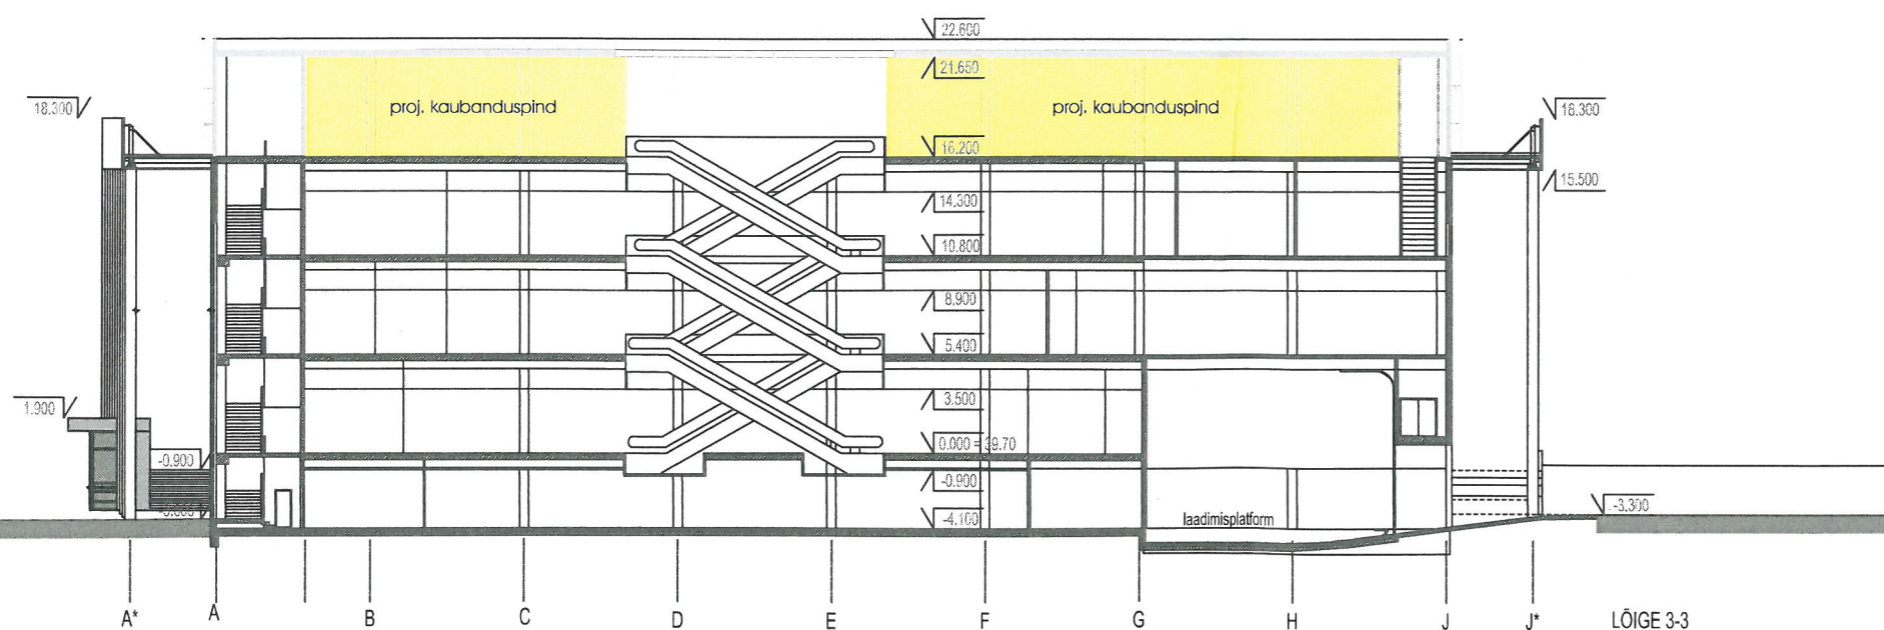

LÕIGE 3-3

ARHITEKTIBÜROO RAIVO PUUSEPP OÜ

MAGASINI 29A-2, 10138 TALLINN, ESTONIA
(372)8461301 WWW.PUUSEPP.EE F(372)8461302

OBJEKTI NIMETUS, ASUKOHT

TARTU KAUBAMAJA PEALEEHITUS,
HANSKIVARTAL, TARTU

OMANIK
TARTU KAUBAMAJA KINNISVARA

TELLIA
TARTU KAUBAMAJA KINNISVARA

JOONIS
LÕIKED

OBJEKTI AUTOR
RAIVO PUUSEPP

PROJEKTEERIS
LAURA OJALA

PROJEKTI STADIUM
ESKIIS

MÕÖTKAVA
1:400

TÖÖ NR.
*

JOONISE NR.
A 4

KUUPÄEV
05.07.12

MUUDATUS
*