

KATASTRIRÜKSUSE PLAAN

Mõõtkava 1: 2000

Maakond Tartu

Tartu linn

Katastriüksuse lähiaadress: Ringtee tänav T68

Mõõdistamise aeg: august 2011.a. Katastrikaardi number: 64041

Koostamise kuupäev: 18.08.2011.a.

Maamõõtja:

Koostas:

OÜ Elker RMT


Jaan Säre

Mõõdistamislitsents: 210 MA-k 16.06.1997.a.

Koordinaadid L-EST 97 süsteemis

Piirandmed ja piiripunktid:

Piirip. nr.	Koordinaadid		Sisenurk	Joone pikkus(m)
	X	Y		
1	6472812.34	656690.67	20° 29'	13.78
2	6472799.49	656695.64	203° 48'	13.75
3	6472789.76	656705.35	133° 48'	93.14
4	6472696.64	656703.31	181° 23'	173.45
5	6472523.19	656703.69	179° 33'	144.84
6	6472378.35	656702.88	182° 44'	60.76
7	6472317.64	656705.44	151° 6'	15.05
8	6472304.17	656698.73	30° 59'	29.71
9	6472333.79	656696.40	176° 34'	160.72
10	6472494.48	656693.40	179° 23'	253.72
11	6472748.19	656691.41	180° 13'	64.15
1	6472812.34	656690.67		

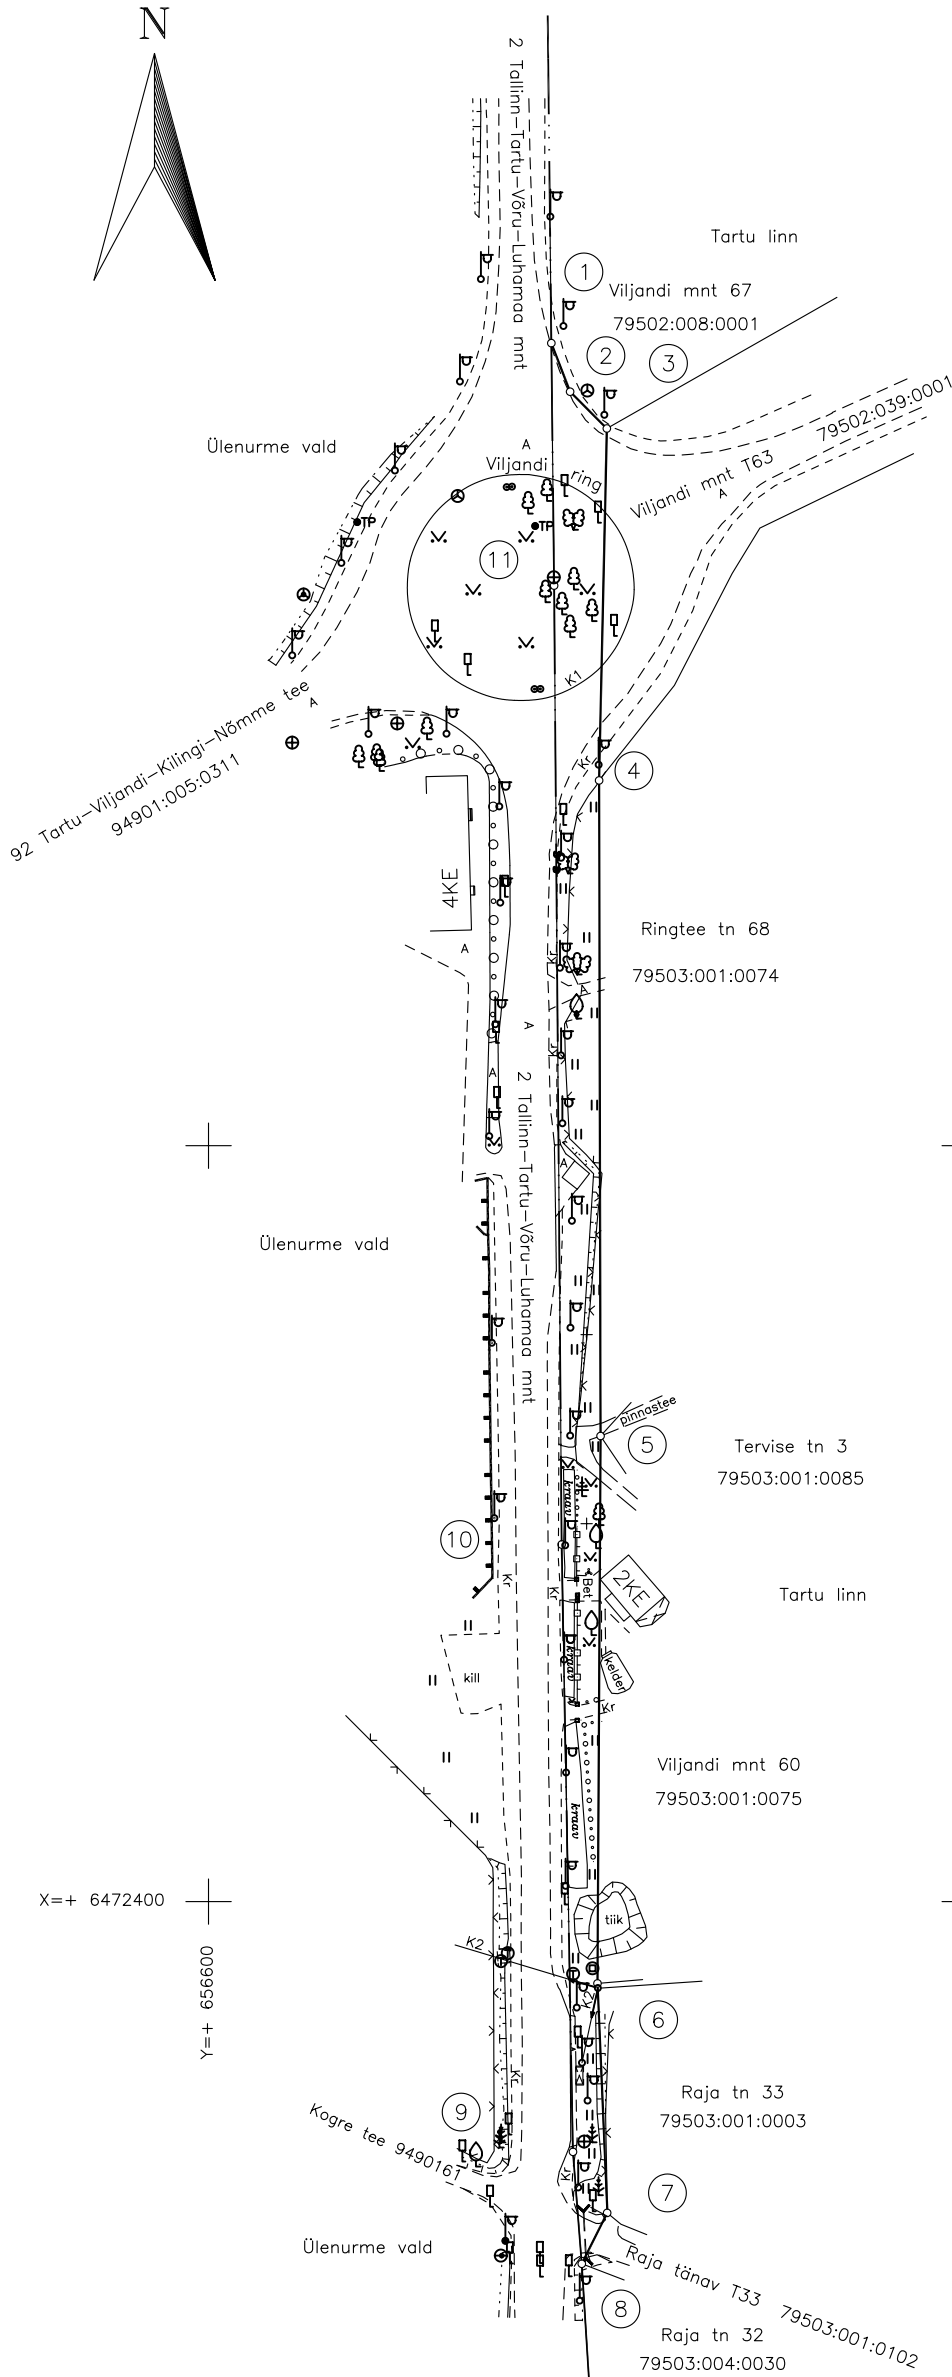

LEPPEMÄRGID

- ·····— halduspiir
- katastriüksuse piir
- naaberkatastriüksuse piiride suund
- o piirimärk
- piiripunkt (looduses tähistamata)
- ⑦ piiripunkti number
- K kitsendused:
- K1 Viljandi ring
- K2 elektriõhuliin (0.4 kv, EÜL)

EKSPLIKATSIOON (ruutmeetrites)

Katastriüksuse lähiaadress	Pindala kokku	sellest ehitisi
Ringtee tänav T68	5077	1028

OÜ ELKER RMT