



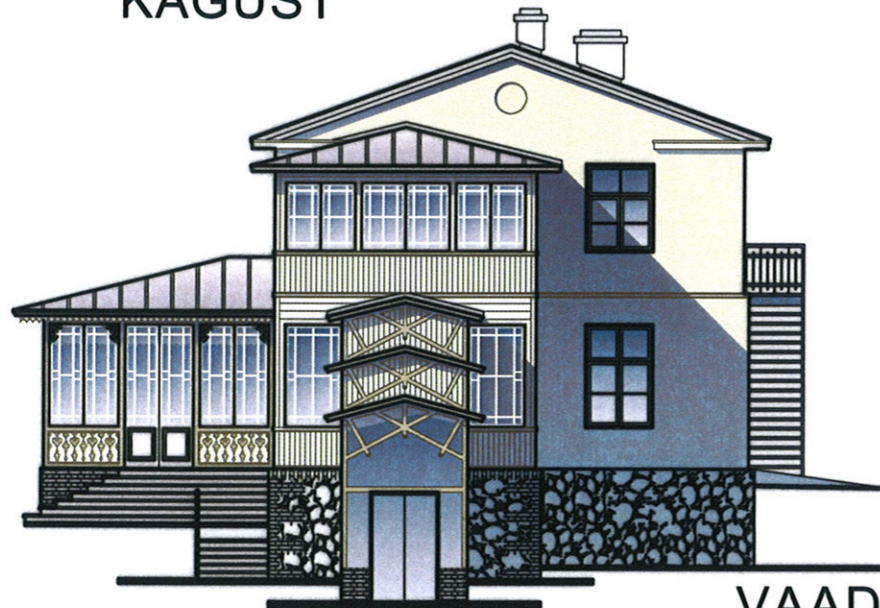


VAADE  
KAGUST

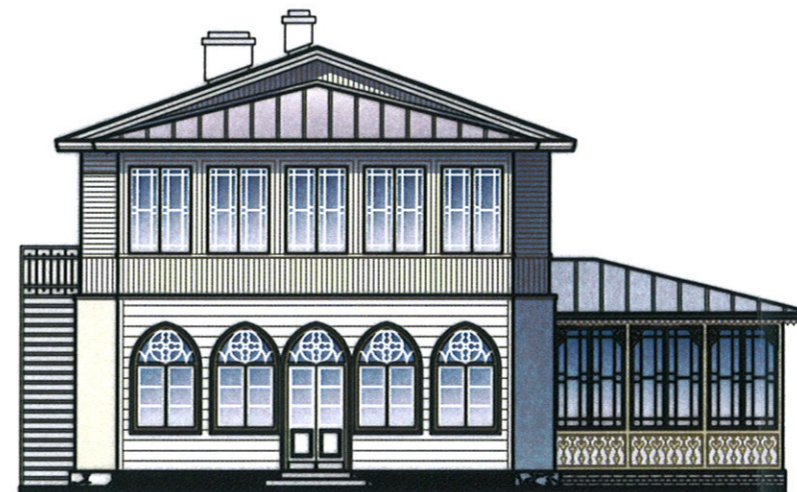

VAADE  
KIRDEST





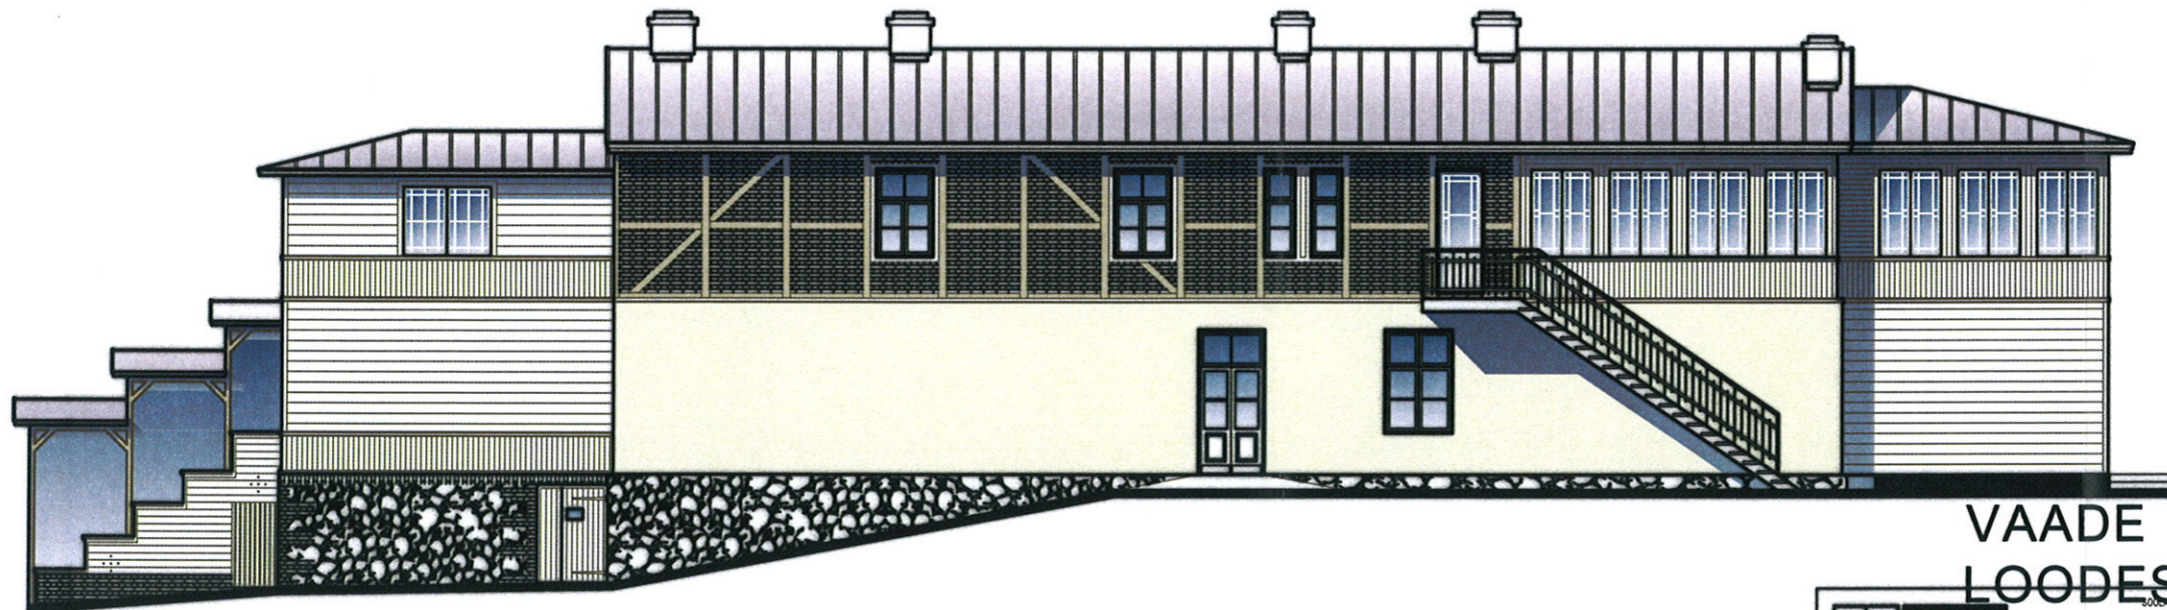









VAADE  
EDELAST



VAADE  
LOODEST

TINGMÄRGID

-  tsingitud
-  topeltvaltsitud
-  terasplekk
-  rekonstrueeritav ja taastatav
-  puitvoodrilaud
-  lubikrohv
-  taastatav vahvärksein
-  punane telliskivi
-  korrastatavad
-  betoon
-  lamineeritud klaas

		AS RTG PROJEKTIBÜROO Kooli tänav 11, 51005 Tartu tel: 7 311 005 fax: 7 311 006 info@artg.ee www.artg.ee		OBJEKTINIMI HOONE REKONSTRUEERIMINE TARTU, KALEVI 17	
EP10385231-0001 KVALITEEDI JÄRGIKESKSEIS ISO 9001	PROJEKTI JÄRGI ARHITEKT J. BELJAJEVA	ALAR PEEDO STANDIUM ESKIIS	KALEVI-17 100 NR.	KUUPÄEV 08.2009 17/2009	MÕÖT 1:100 LEHT A-02