

Tartu linn Ülejõe linnaosa
Jaama 44

Geodeetiline detsplaan

Töö nr: 26T067

Mõõtkava: 1: 500



EOMAP
OÜ Maamõõdukeskus

REITER – i reg.nr. EG10126328 – 0001
TEGEVUSLITSENTS: 343MA 07.12.2005
TARTU lilmatsolu 3A tel. 7302750
fax 7302755, teomqp@eomqp.ee www.eomqp.ee

Möödistas: Hannes Reino – Alberi

08. august 2006

Koostas: Harri Raag


09. august 2006

Vastutab: Margus Vinkel

Lehti:

MÄRKUSED: Koordinaadid L–EST *97 süsteemis

Kõrgused Balti süsteemis

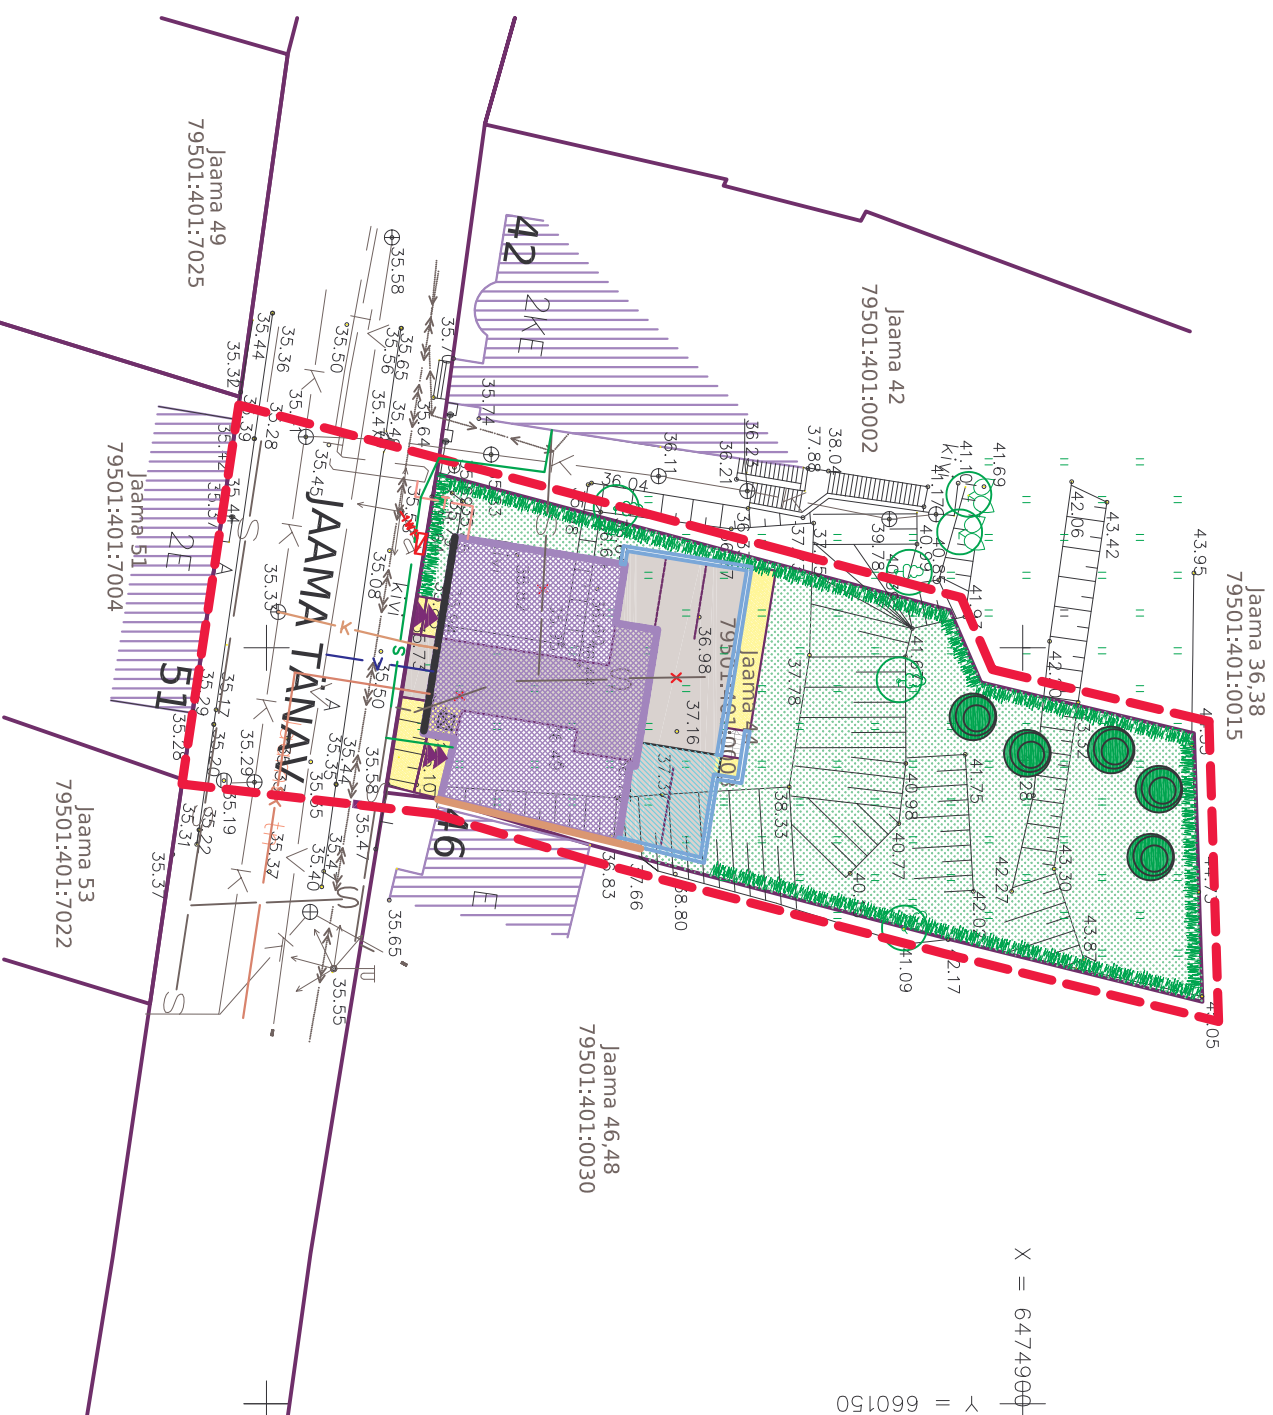

X = 6474900

Y = 660150

MAAKASUTUSE KOONDTABEL

address	Jaama 44
krundi planeeringueelne ja -järgne pindala	1069 m ²
krundi planeeringueelne ja -järgne kasutamise sihtotstarve	100% väikeelamumaa (EE)

TINGMÄRGID

	PLANEERINGUALA PIIR
	OLEMASOLEV KINNISTU / KRUNDI PIIR
	OLEMASOLEV JAAMA 46 HOONE TULEMÜÜR
	OLEMASOLEV HOONESTUS
	PLANEERITUD HOONESTUSALA
	PLANEERITUD KOHUSTUSLIK EHTUSJAOON
	PLANEERITUD SÕIDUKITE LIKLEMIS- JA PARKIMISALA
	MURUKATTEGA PARKLA VARIKATUS
	PLANEERITUD JALAKÄIJATE LIKUMISALA
	JALAKÄIJATE SISSEPÄÄSU ASUKOHT HOONESSE
	OLEMASOLEVAD SÄLUVAD PUUD
	PLANEERITUD MADALHAJASTUS (muru, põõsad, hekk)
	PLANEERITUD KÕRGHAJASTUSE SOOVITUSLIK ASUKOHT
	PLANEERITUD PRÜGIKONTEINERID
	LIKVIDEERITAV OBJEKT
	PLANEERITUD TUGIMÜÜR
	OLEMASOLEV KÕRGEPINGEKABEL
	OLEMASOLEV MADALPINGEKABEL
	OLEMASOLEV VEETORU
	OLEMASOLEV SOOJATORU
	OLEMASOLEV KANALISATSIOONITORU
	OLEMASOLEV SIDEKANALISATSIOON
	OLEMASOLEV VALGUSTUSPOST
	PLANEERITUD MADALPINGEKABEL
	PLANEERITUD SIDEKANALISATSIOON
	PLANEERITUD SOOJATORUSTIK
	PLANEERITUD VEETORUSTIK
	PLANEERITUD KANALISATSIOONITORUSTIK
	PLANEERITUD SADEMEVEETORUSTIK
	PLANEERITUD LITUMISKILP

OÜ TARTU ARHITEKTUURIBÜROO

Objekti asukoht:



Karibal Grupp OÜ

Tartu linn
Jaama 44

Objekt: Jaama 44 krundi detailplaneering

Staadium: DP

Kaart: PLANEERITUD MAAKASUTUS JA KITSENDUSED

Kaardi nr: 5

Peaarhitekt: R. Smuskin

Skaala: 1: 500

Planeerija: H. Mihkelson

Töö nr: AB - 42/06

Kuupäev: 08. 2008