


TINGMÄRGID:

- RIIA TN 191- krundi aadress
- detailplaneeringu ala piir
 - olemasolev krundipiir
 - planeeritud krundipiirid
 - olemasolev juurdepääs krundile
 - olemasolevad liiklussuunad
 - kitsenduste piir
 - likvideeritav objekt
 - planeeritud prügikonteinerid
 - planeeritud tee ja parkimiskohad
 - planeeritud juurdepääs krundile
 - planeeritud liiklussuunad
 - planeeritud piiratud teeservituut
 - planeeritud ja olemasolevad puud
 - planeeritud haljasala, hekk
 - planeeritud ajutine teeservituut
 - planeeritud hoonestusala, ehitusjoon
 - väljasõidu keeluala
 - planeeritud jalakäijate liikumissuunad
 - olemasolev põhihoone
 - olemasolev kõrvalhoone
 - planeeritud kivitkattega ala
 - planeeritud asfaltkattega ala
 - planeeritud tee ristlõige

Riia tn189 omanik
Ventela Mesi
olen nõus planeeringus esitatuga
10.jaanuar 2008.a.

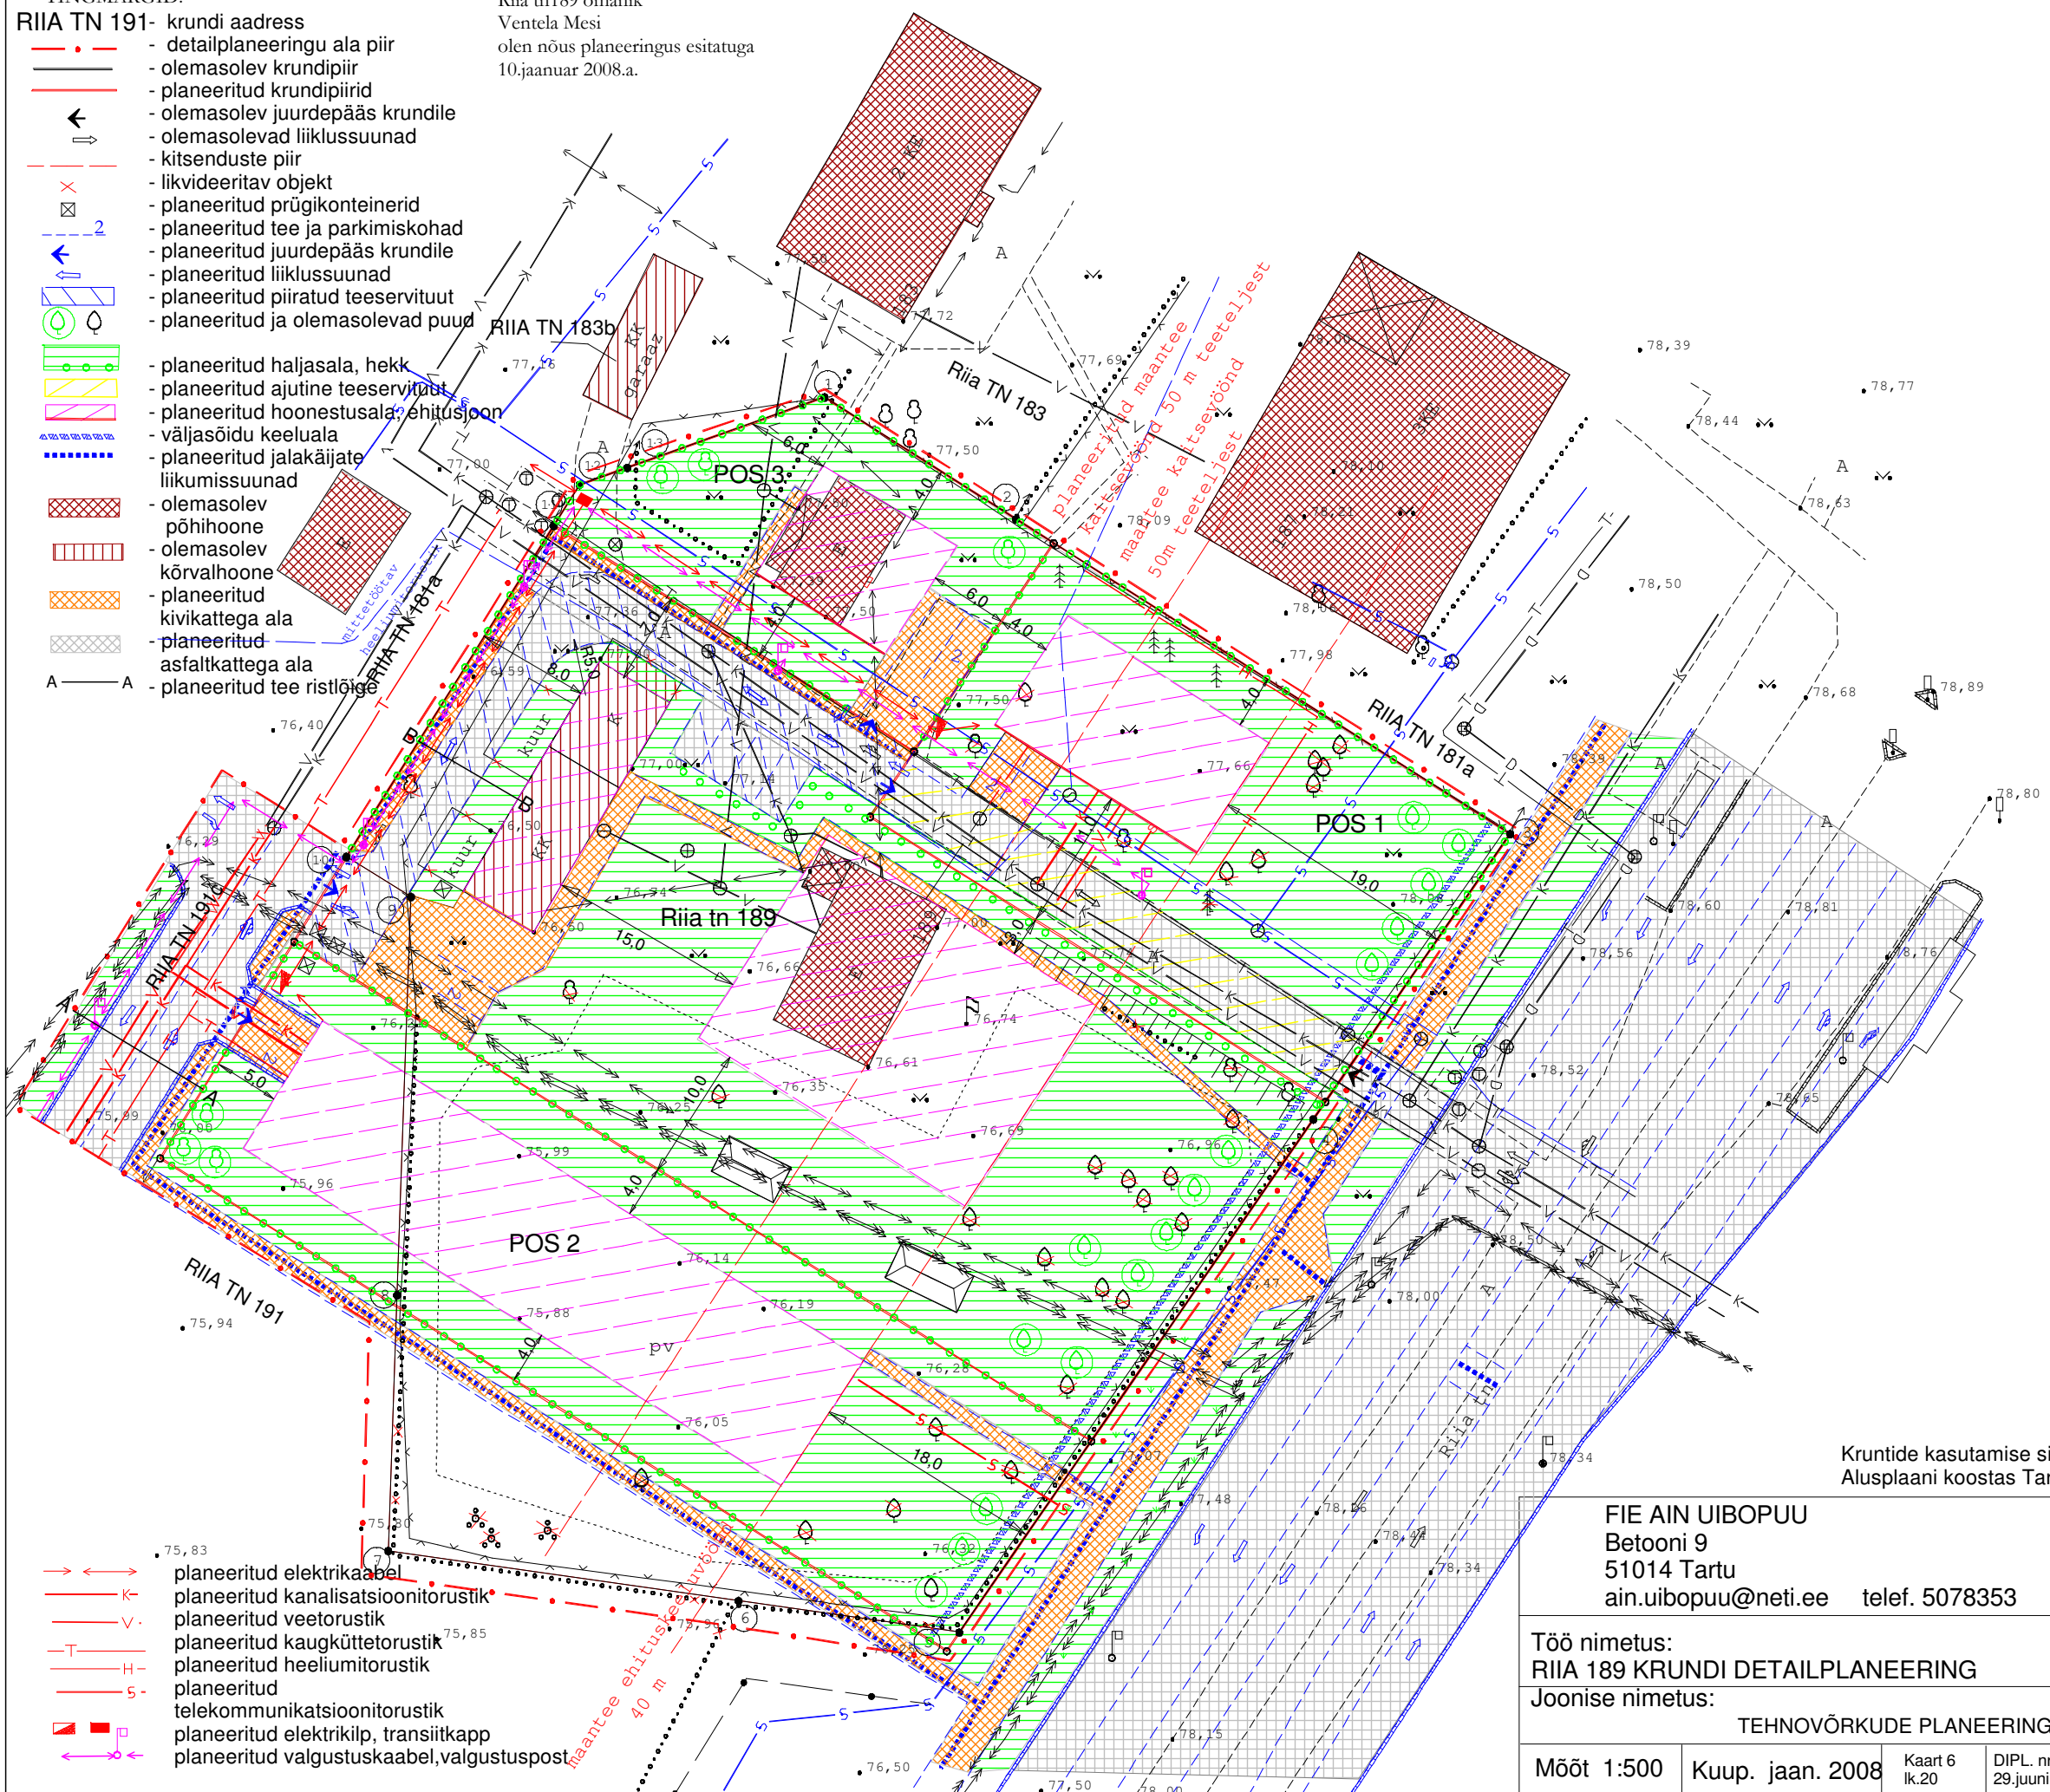

Kruntide kasutamise sihtotstarve -elamumaa EE100%
Alusplaani koostas Tartu Maakorralduse OÜ märts 2006 a(KE5752)

| | | | |
|---|------------------|-------------------------------------|---------------------|
| FIE AIN UIBOPUU Betooni 9 51014 Tartu ain.uibopuu@neti.ee telef. 5078353 | | Töö nr. DP-06/002 | |
| Töö nimetus: RIIA 189 KRUNDI DETAILPLANEERING | | Tellija: VENTELA MESI | |
| Joonise nimetus: TEHNOVÕRKUDE PLANEERING | | Amet juhataja | Nimi Ain Uibopuu |
| Mõõt 1:500 | | Allkiri koostas | Piia Uibopuu |
| Kuup. jaan. 2008 | Kaart 6 lk.20 | DIPL. nr. 1234 29.juunil 1993 a. | |