


TINGMÄRGID:

- RIIA TN 191-** krundi aadress
- detailplaneeringu ala piir
 - olemasolev krundipiir
 - planeeritud krundipiirid
 - olemasolev juurdepääs krundile
 - olemasolevad liiklussuunad
 - kitsenduste piir
 - likvideeritav objekt
 - planeeritud prügikonteinerid
 - planeeritud tee ja parkimiskohad
 - planeeritud juurdepääs krundile
 - planeeritud liiklussuunad
 - planeeritud piiratud teeservituut
 - planeeritud ja olemasolevad puud
- planeeritud kitsendus
 - planeeritud ajutine teeservituut
 - planeeritud hoonestusala, ehitusjoon
 - väljasõidu keeluala
 - planeeritud jalakäijate liikumissuunad
 - olemasolev põhihoone
 - olemasolev kõrvalhoone

Riia tn189 omanik
Ventela Mesi
olen nõus planeeringus esitatuga
10.jaanuar 2008.a.

- 1.POS 3,orjenteeruv pindala 533m2
sihtotstarve 100% elamumaa
- 2.POS 1,orjenteeruv pindala 1027m2
sihtotstarve 100% elamumaa
- 3.Riia 189, orjenteeruv pindala 2471m2
sihtotstarve 100% elamumaa
4. POS 2, orjenteeruv pindala 1384m2
sihtotstarve 100% elamumaa

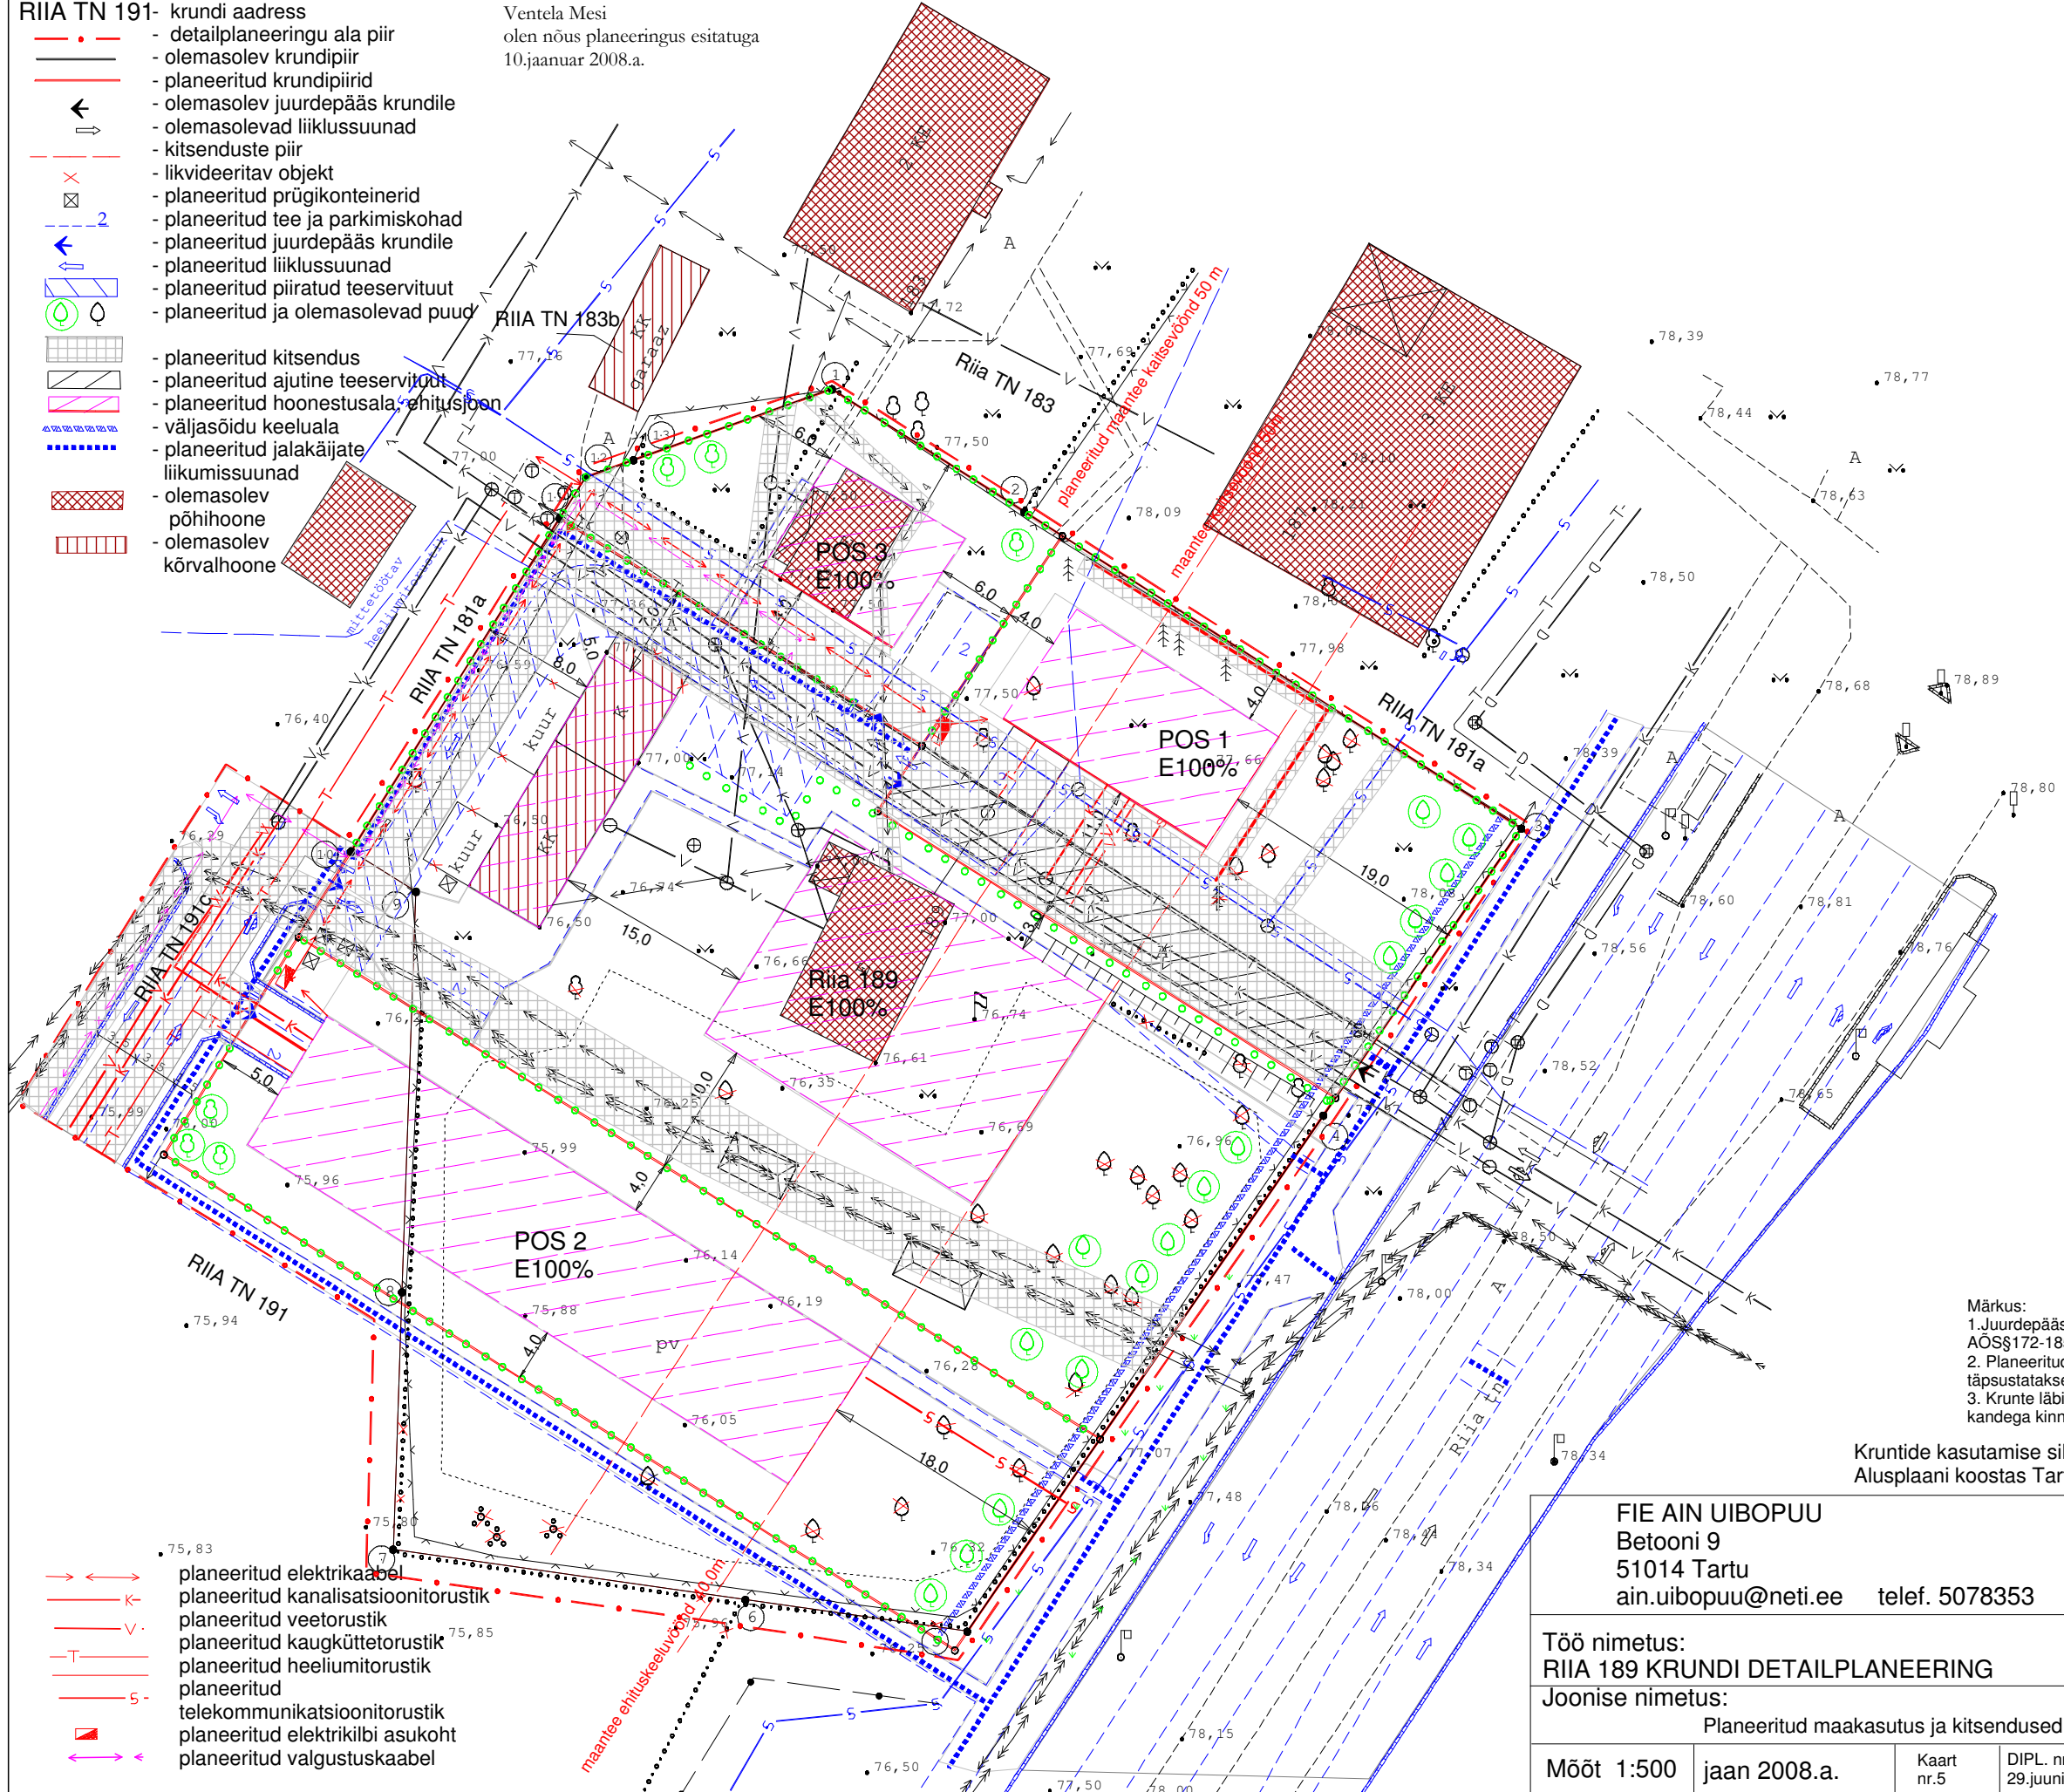

Märkus:
1. Juurdepääsuteede servituutalad moodustada vastavalt AÕS§172-185 alusel kandega kinnistusraamatusse.
2. Planeeritud katastriüksuste joonmöödud ja pindalad täpsustatakse katastriüksuste plaanide koostamise käigus.
3. Krunte läbivatele tehnovõrkudele moodustada servituutala kandega kinnistusraamatusse.

Kruntide kasutamise sihtotstarve -elamumaa E100%
Alusplaani koostas Tartu Maakorralduse OÜ märts 2006 a(KE5752)

FIE AIN UIBOPUU Betooni 9 51014 Tartu ain.uibopuu@neti.ee telef. 5078353		Töö nr. DP-06/002	
Töö nimetus: RIIA 189 KRUNDI DETAILPLANEERING		Tellija: VENTELA MESI	
Joonise nimetus: Planeeritud maakasutus ja kitsendused		Amet juhataja	Nimi Ain Uibopuu
Mõõt 1:500 jaan 2008.a.		Kaart nr.5	Allkiri koostas Piia Uibopuu
		DIPL. nr. 1234 29.juunil 1993 a.	