


Hoone ja kinnistu adresseerimise skeem

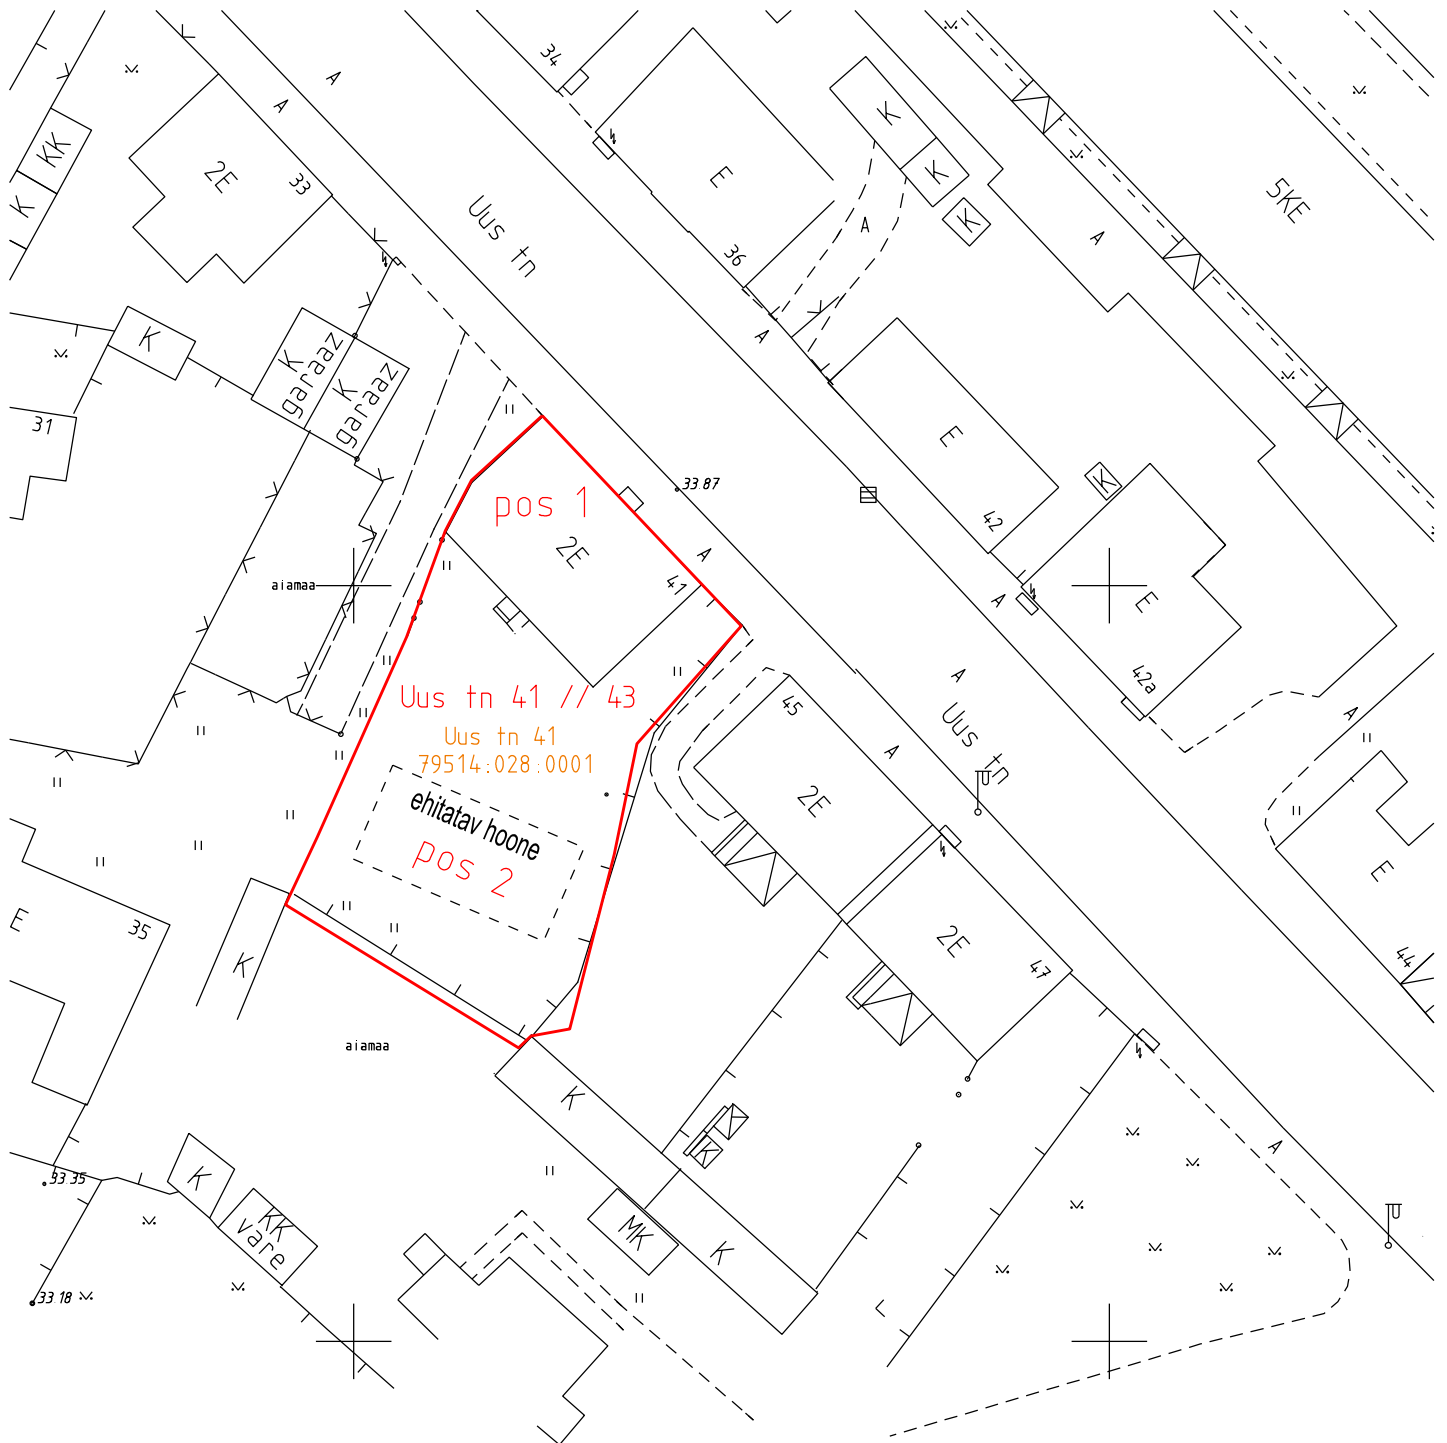

- kinnistu piir
 - Uus tn 41 // 43 uus kinnistu address
 - Uus tn 41 kinnistu address
 - pos 1 Uus tn 41 (aadressipunkti koordinaadid X= 6474452.50 Y= 660314.50)
 - pos 2 Uus tn 43 (aadressipunkti koordinaadid X= 6474431.50 Y= 660307.50)
- (aadressipunkti koordinaadid L-EST'97 süsteemis)