


MA8-9/Ülejõe park ja Tartu Linnamuseum/M 1:1000


NÄITED

NÄITUSEPIND
Eri lahendus või
kataloogtoode

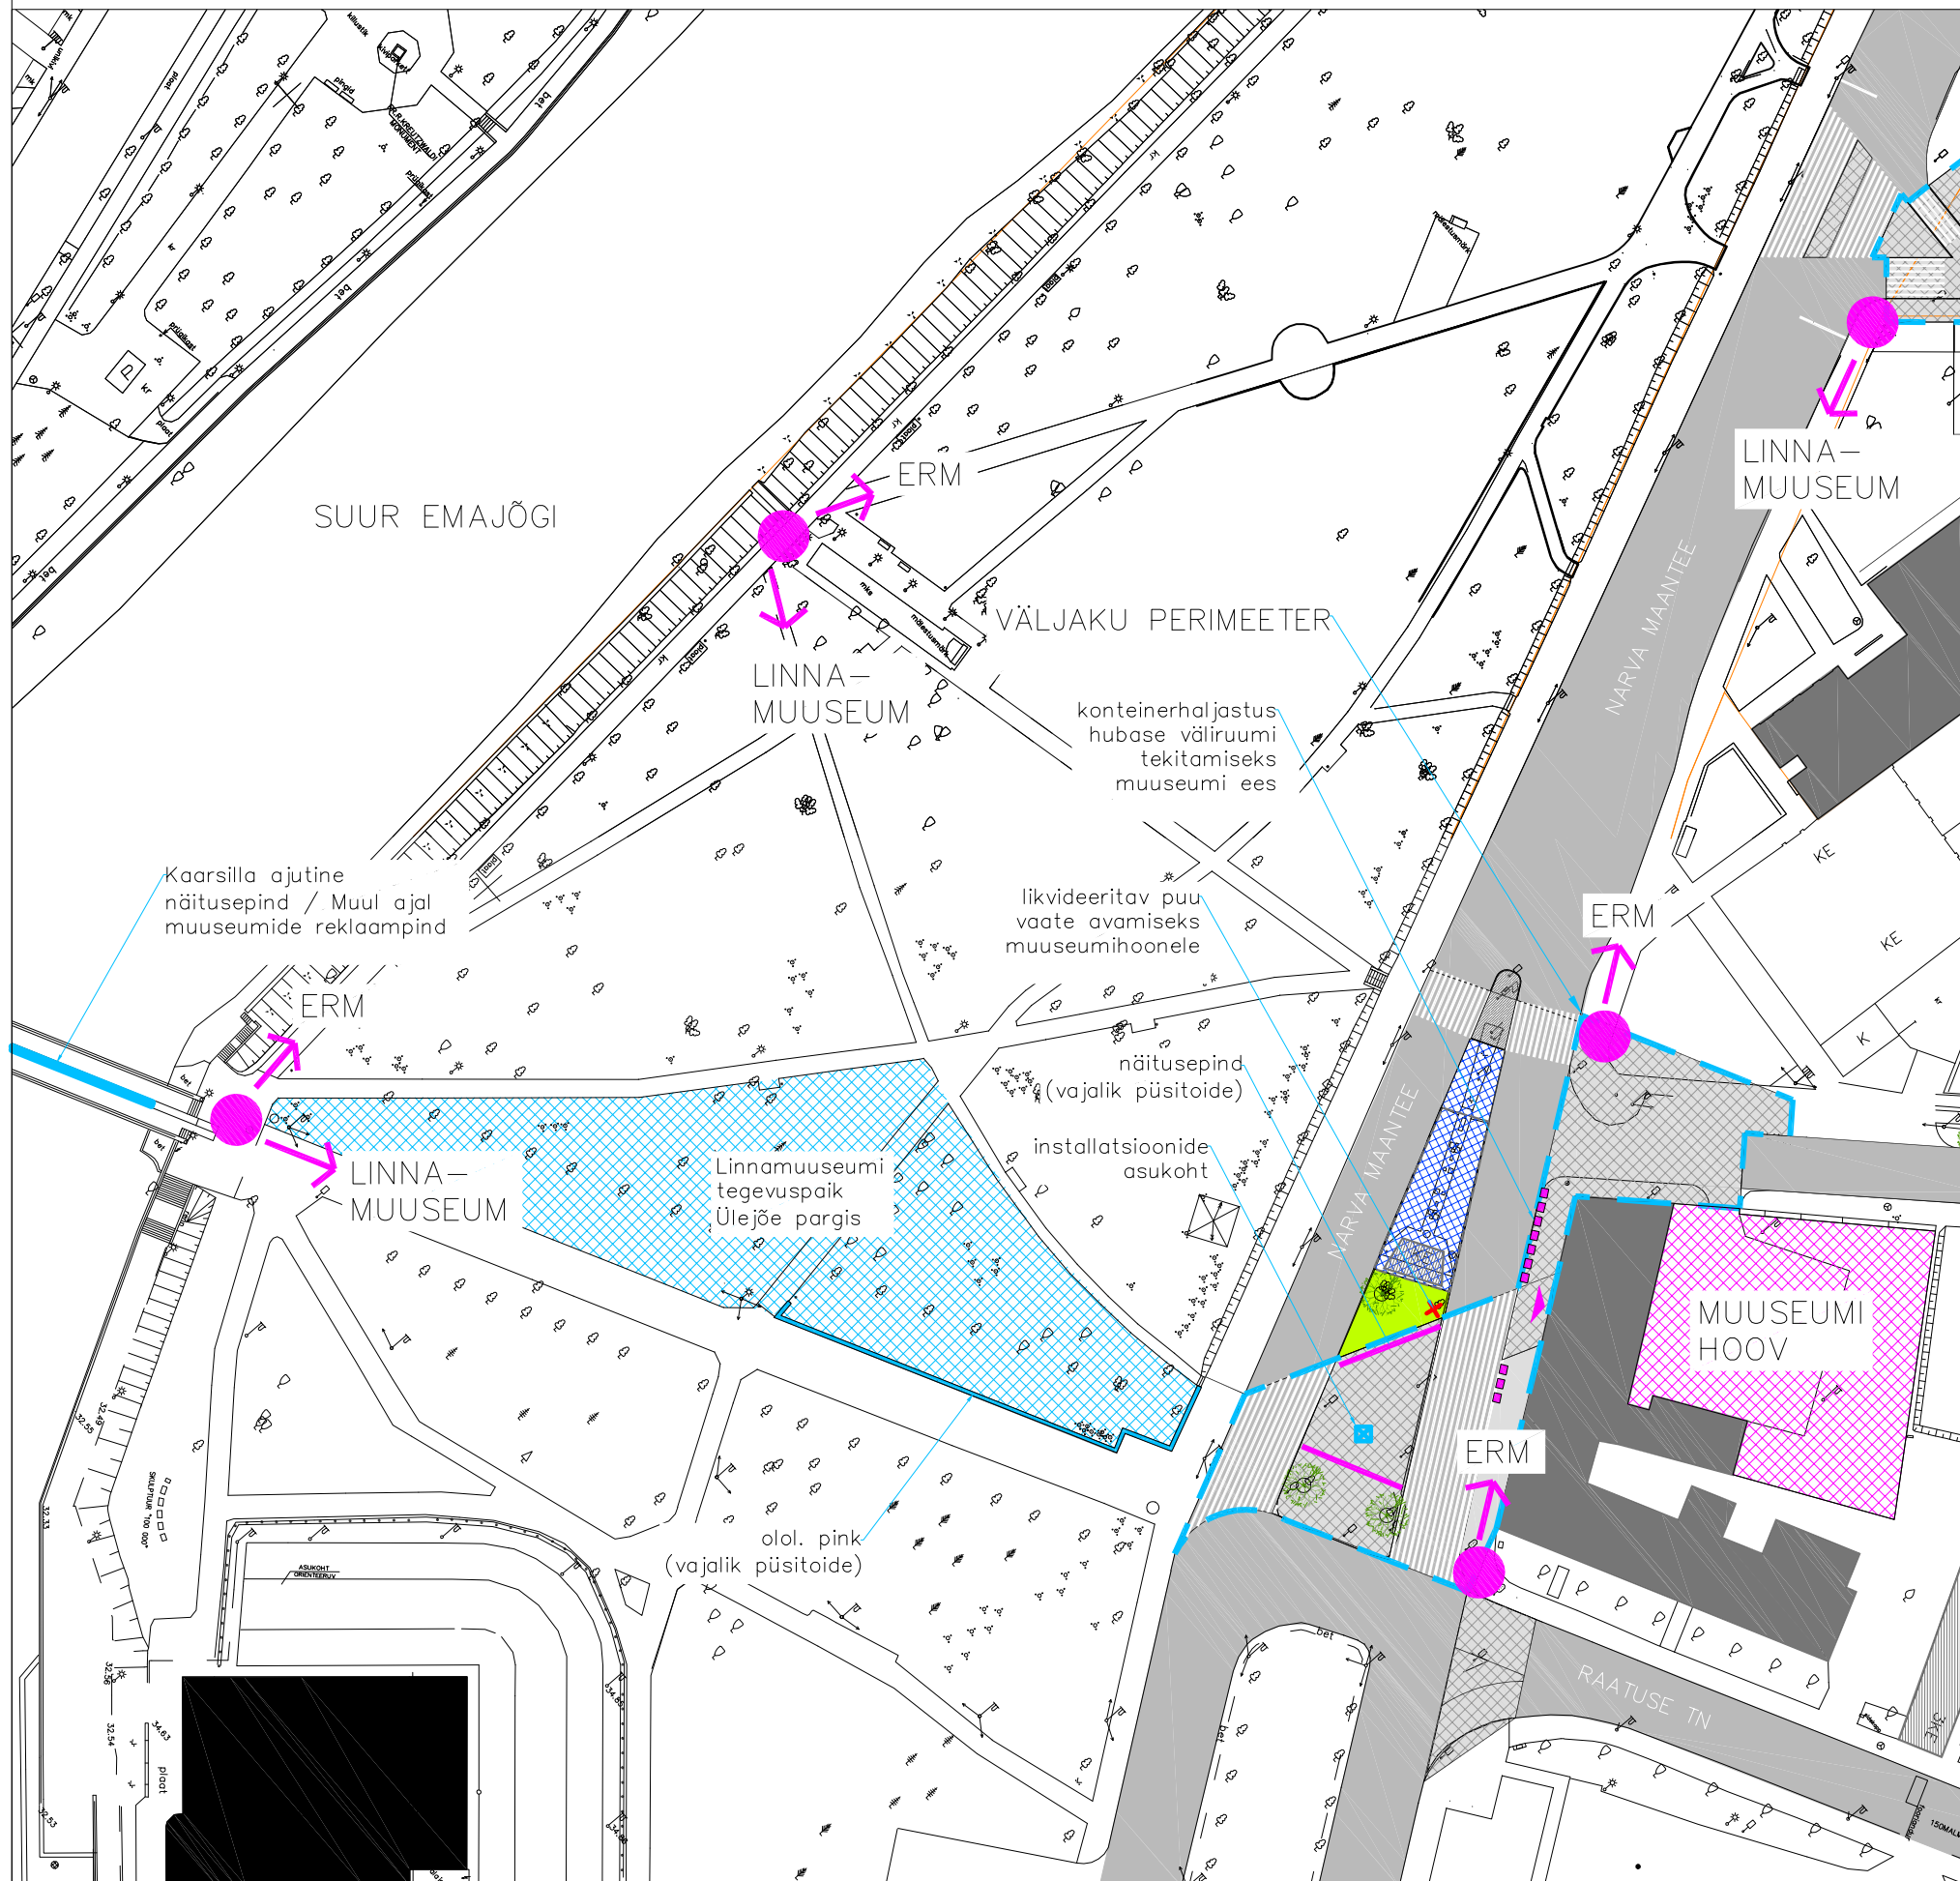

POP-UP ÜRITUSED

MINIVÄLJAK
Eristuv katend

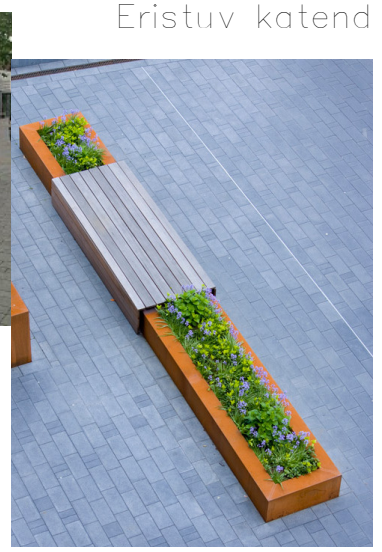

KONTEINER-
HALJASTUS

INFOVIIT
Eri lahendus

ÜLEJÕE PARK JA TARTU LINNAMUUSEUM
M1:1000 01.04.2014 JONIS MA8-9

TOOMAS PAAVER, TÕNU LAANEMÄE (OÜ Paik Arhitektid)
EDGAR KAARE, TERJE ONG (OÜ Tajuruum)
MIRKO TRAKS, KARIN BACHMANN (OÜ Kino)

