








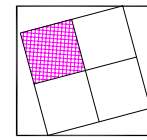


TINGMÄRGID:


-  ASFALTKATTEGA SÕIDUTEE
-  ASFALTKATTEGA KÖNNITEE
-  ASFALTKATTEGA TÕSTETUD VÄLJAK/RISTMIK/ÜLEKÄIK
-  BETOONKATTEGA TÕSTETUD VÄLJAK/RISTMIK/ÜLEKÄIK
-  PARK/ROHEKATTEGA ALA
-  ISTUMISALA
-  OLEMASOLEV/ISTUTATAV KÕRGHALJASTUS
-  TÄNAVAVALGUSTUS VALGUSTIMAST/
TEEJONED (NT.PARKIMISALA TÄHISTUS)
-  OLEMASOLEVAD HOONED



3.5x3.5M RUUDUSTIKUGA TEE
ASFALT/BETOON/ SISALD. ERINEVAID KATENDEID

NARVA MNT ROOSI TN RISTMIK "ROOSI TN VÄRAV"



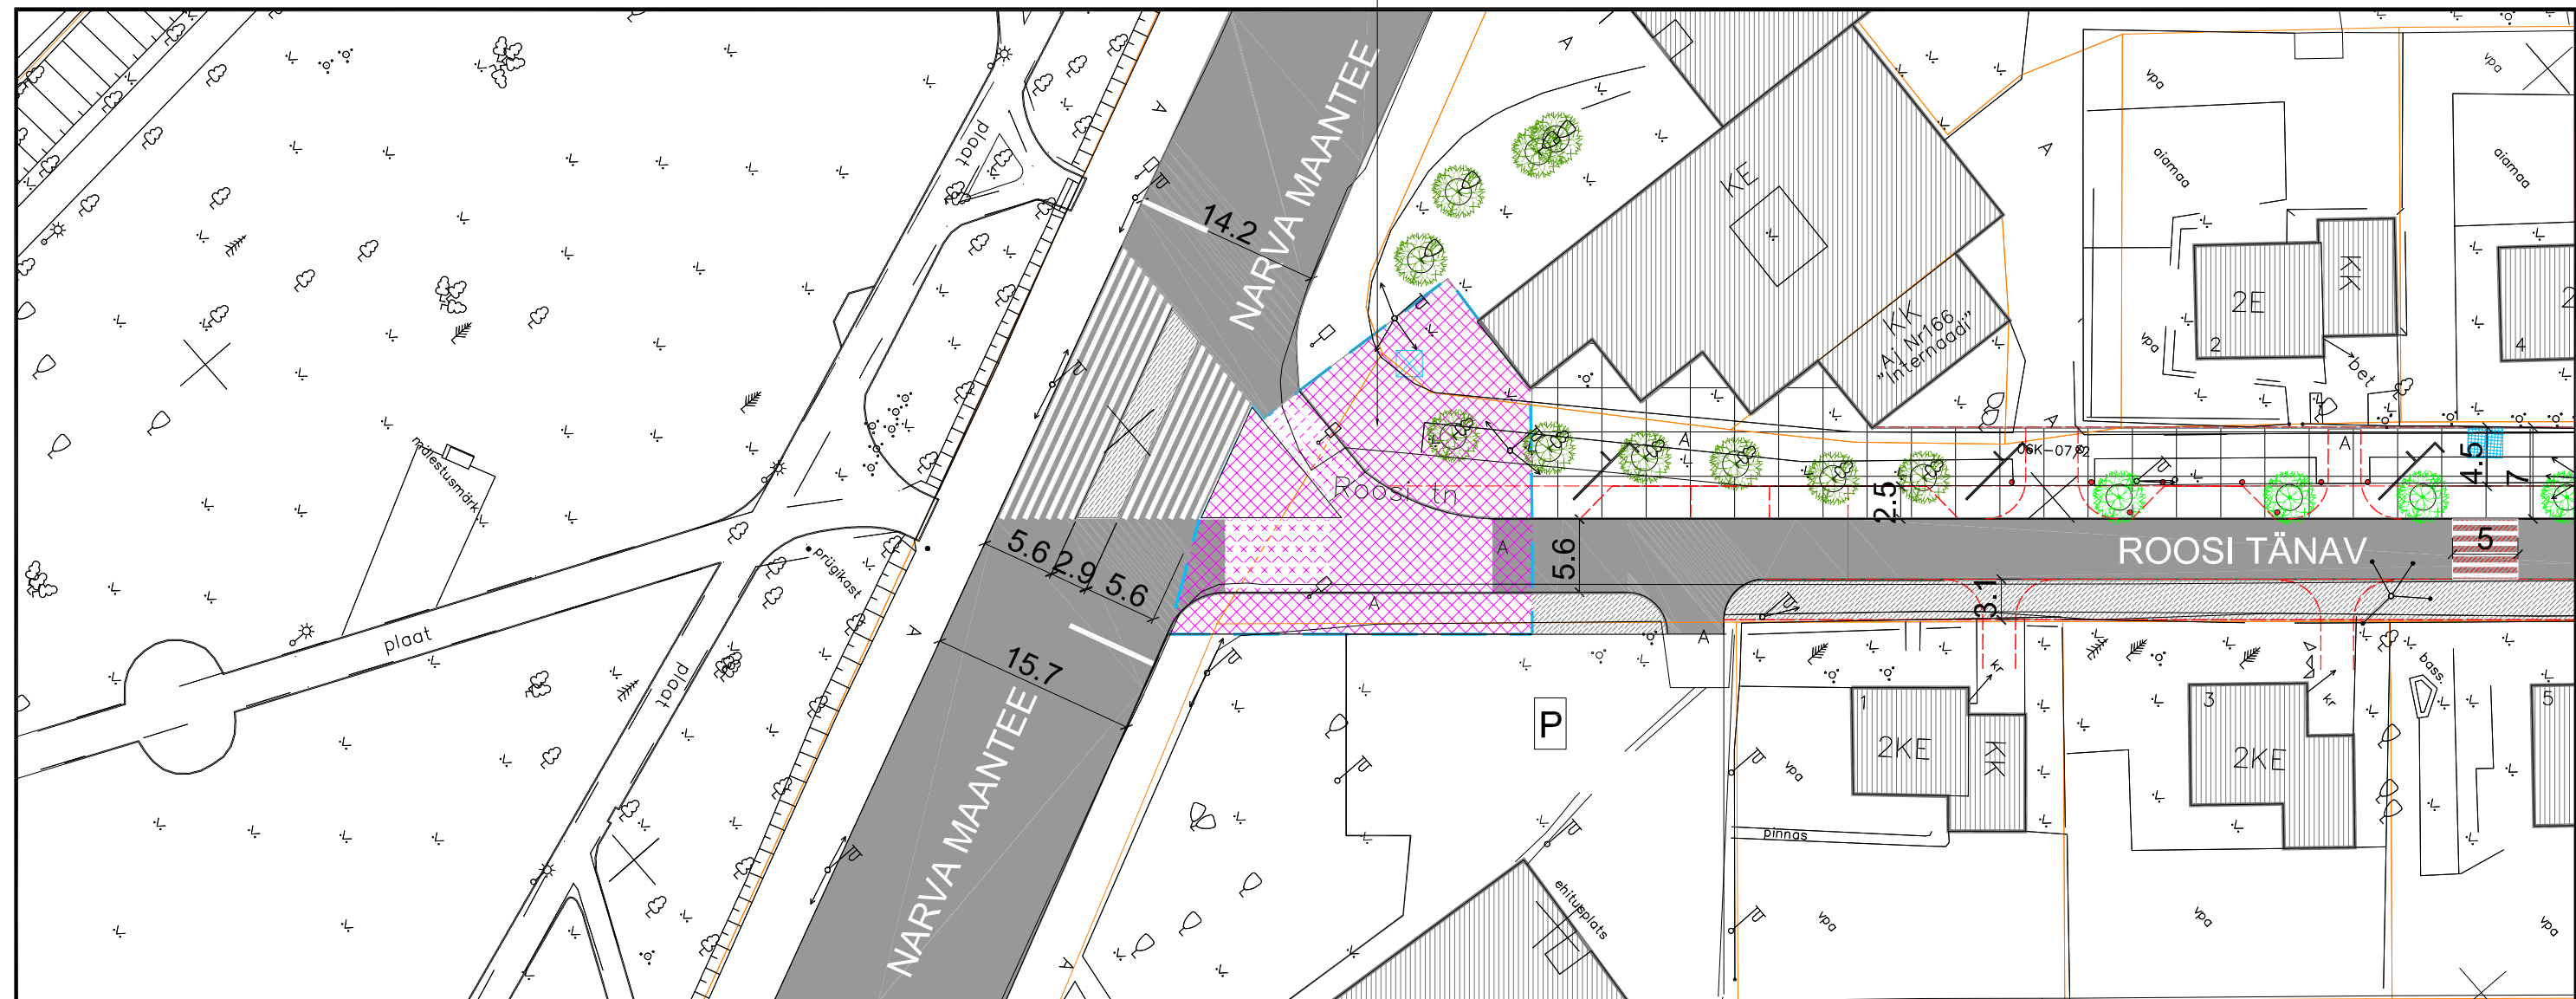






ROOSI TN LÕIK 1
ASENDIPLAAN M1:500 joonis: MA1-1
01.04.2014




TOOMAS PAAVER, TÕNU LAANEMÄE (OÜ Paik Arhitektid)
EDGAR KAARE, TERJE ONG (OÜ TajuRuum)
MIRKO TRAKS, KARIN BACHMANN (OÜ Kino)



TINGMÄRGID:

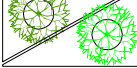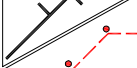-  ASFALTKATTEGA SÕIDUTEE
-  ASFALTKATTEGA KÕNNITEE
-  ASFALTKATTEGA TÕSTETUD VÄLJAK/RISTMIK/ÜLEKÄIK
-  BETOONKATTEGA TÕSTETUD VÄLJAK/RISTMIK/ÜLEKÄIK
-  PARK/ROHEKATTEGA ALA
-  ISTUMISALA
-  OLEMASOLEV/ISTUTATAV KÕRGHALJASTUS
-  TÄNAVAVALGUSTUS VALGUSTIMAST/
TEEJONED (NT.PARKIMISALA TÄHISTUS)
-  OLEMASOLEVAD HOONED

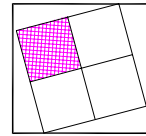

3.5x3.5M RUUDUSTIKUGA TEE
ASFALT/BETOON/ SISALD. ERINEVAID KATENDEID

ROOSI TN LÕIK 2
ASENDIPLAAN M1:500 joonis: MA1-2
01.04.2014

PIKK JA ROOSI TN NURGAPARK

PIKK JA ROOSI TN RISTMIK










KAEVUPLATS




TOOMAS PAAVER, TÕNU LAANEMÄE (OÜ Paik Arhitektid)
EDGAR KAARE, TERJE ONG (OÜ TajuRuum)
MIRKO TRAKS, KARIN BACHMANN (OÜ Kino)




TINGMÄRGID:

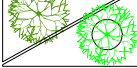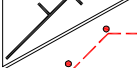-  ASFALKATTEGA SÕIDUTEE
-  ASFALKATTEGA KÖNNITEE
-  ASFALKATTEGA TÕSTETUD VÄLJAK/RISTMIK/ÜLEKÄIK
-  BETOONKATTEGA TÕSTETUD VÄLJAK/RISTMIK/ÜLEKÄIK
-  PARK/ROHEKATTEGA ALA
-  ISTUMISALA
-  OLEMASOLEV/ISTUTATAV KÕRGHALJASTUS
-  TÄNAVAVALGUSTUS VALGUSTIMAST/
TEEJONED (NT.PARKIMISALA TÄHISTUS)
-  OLEMASOLEVAD HOONED

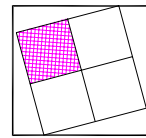

3.5x3.5M RUUDUSTIKUGA TEE
ASFALT/BETOON/ SISALD. ERINEVAID KATENDEID

ROOSI TN LÕIK 3
ASENDIPLAAN M1:500 joonis: MA1-3
01.04.2014

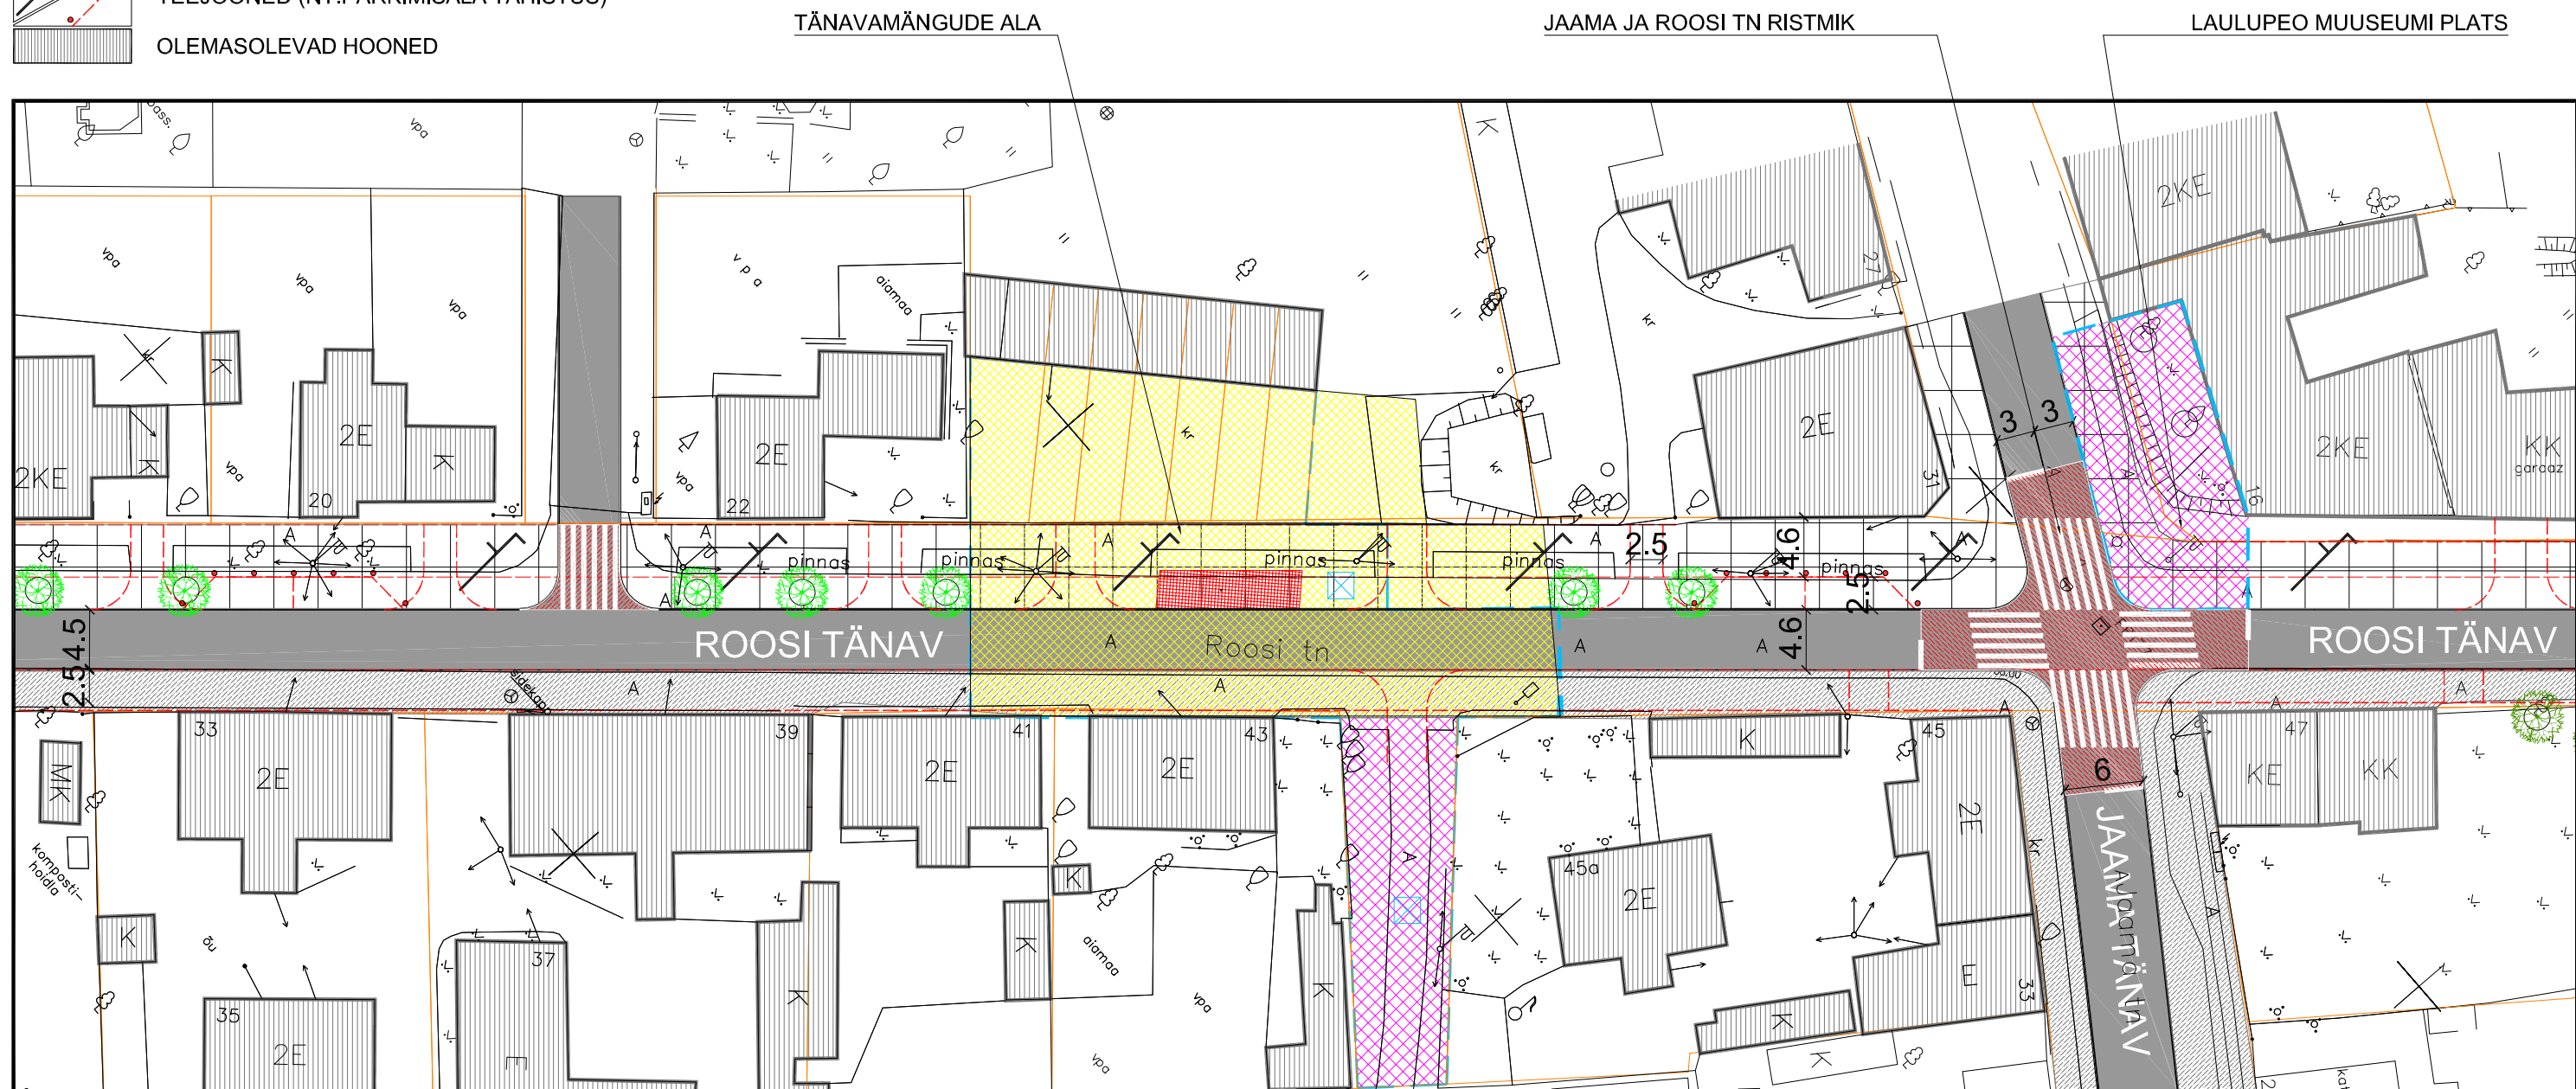










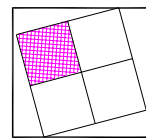
TOOMAS PAAVER, TÕNU LAANEMÄE (OÜ Paik Arhitektid)
EDGAR KAARE, TERJE ONG (OÜ TajuRuum)
MIRKO TRAKS, KARIN BACHMANN (OÜ Kino)



TAJURUUM
MAASTIKUARHITEKTUUR


TINGMÄRGID:

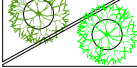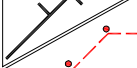-  ASFALTKATTEGA SÕIDUTEE
-  ASFALTKATTEGA KÖNNITEE
-  ASFALTKATTEGA TÕSTETUD VÄLJAK/RISTMIK/ÜLEKÄIK
-  BETOONKATTEGA TÕSTETUD VÄLJAK/RISTMIK/ÜLEKÄIK
-  PARK/ROHEKATTEGA ALA
-  ISTUMISALA
-  OLEMASOLEV/ISTUTATAV KÕRGHALJASTUS
-  TÄNAVAVALGUSTUS VALGUSTIMAST/
TEEJONED (NT.PARKIMISALA TÄHISTUS)
-  OLEMASOLEVAD HOONED



3.5x3.5M RUUDUSTIKUGA TEE
ASFALT/BETON/ SISALD. ERINEVAID KATENDEID



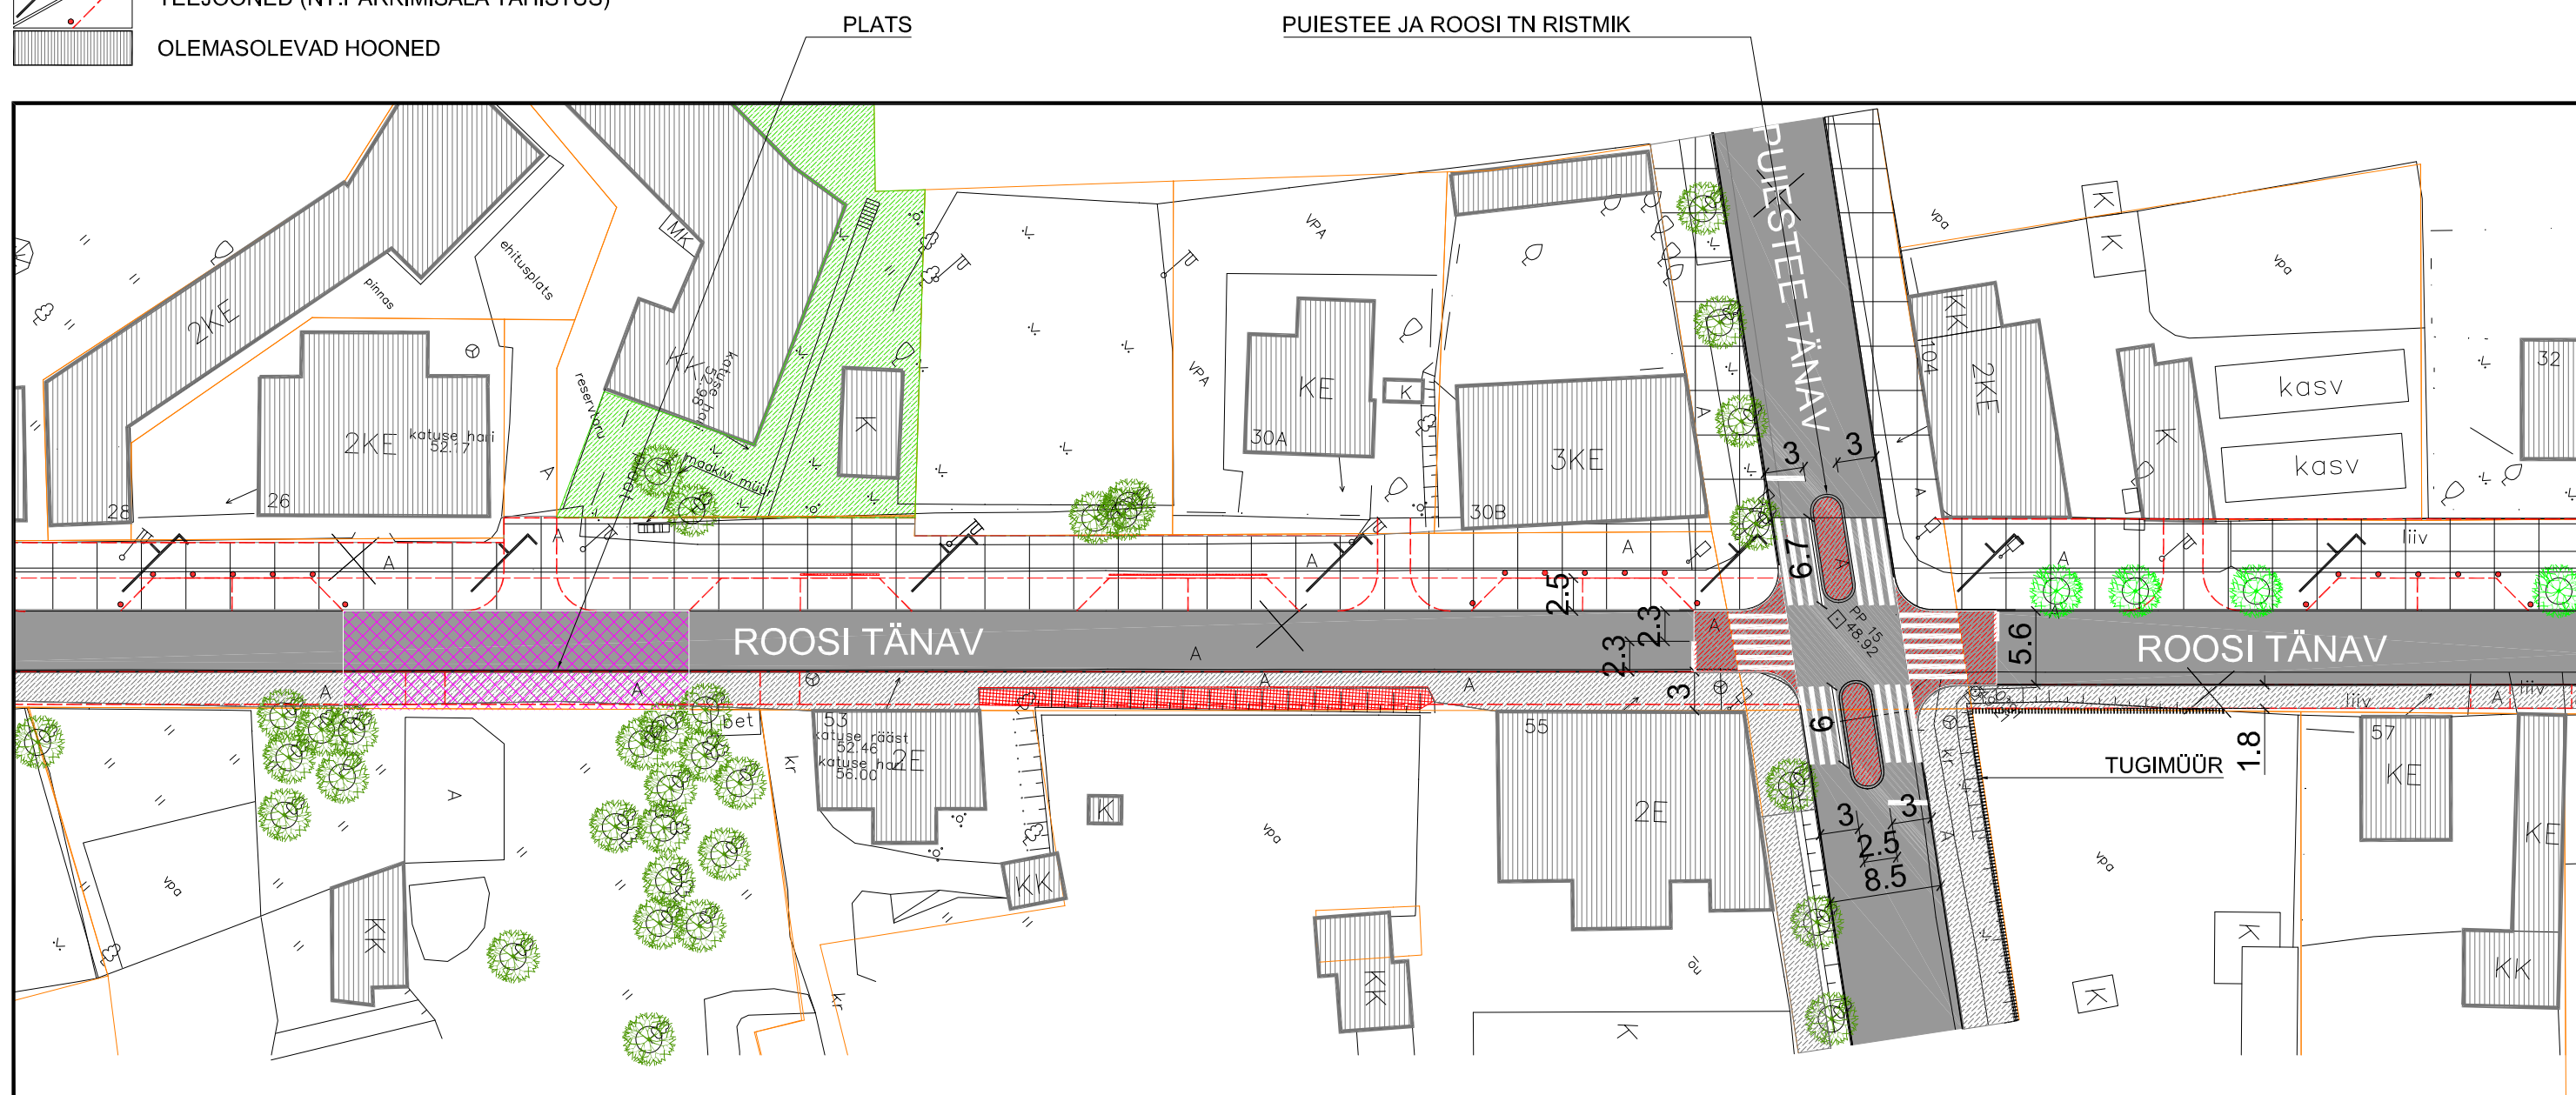






ROOSI TN LÕIK 4
ASENDIPLAAN M1:500 joonis: MA1-4
01.04.2014




TOOMAS PAAVER, TÕNU LAANEMÄE (OÜ Paik Arhitektid)
EDGAR KAARE, TERJE ONG (OÜ TajuRuum)
MIRKO TRAKS, KARIN BACHMANN (OÜ Kino)



TINGMÄRGID:

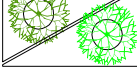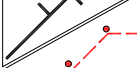-  ASFALKATTEGA SÕIDUTEE
-  ASFALKATTEGA KÕNNITEE
-  ASFALKATTEGA TÕSTETUD VÄLJAK/RISTMIK/ÜLEKÄIK
-  BETOONKATTEGA TÕSTETUD VÄLJAK/RISTMIK/ÜLEKÄIK
-  PARK/ROHEKATTEGA ALA
-  ISTUMISALA
-  OLEMASOLEV/ISTUTATAV KÕRGHALJASTUS
-  TÄNAVAVALGUSTUS VALGUSTIMAST/
TEEJONED (NT.PARKIMISALA TÄHISTUS)
-  OLEMASOLEVAD HOONED

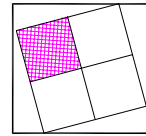


3.5x3.5M RUUDUSTIKUGA TEE
ASFALT/BETOON/ SISALD. ERINEVAID KATENDEID

ROOSI TN LÕIK 5
ASENDIPLAAN M1:500 joonis: MA1-5
01.04.2014

PEETRI JA ROOSI TN RISTMIK



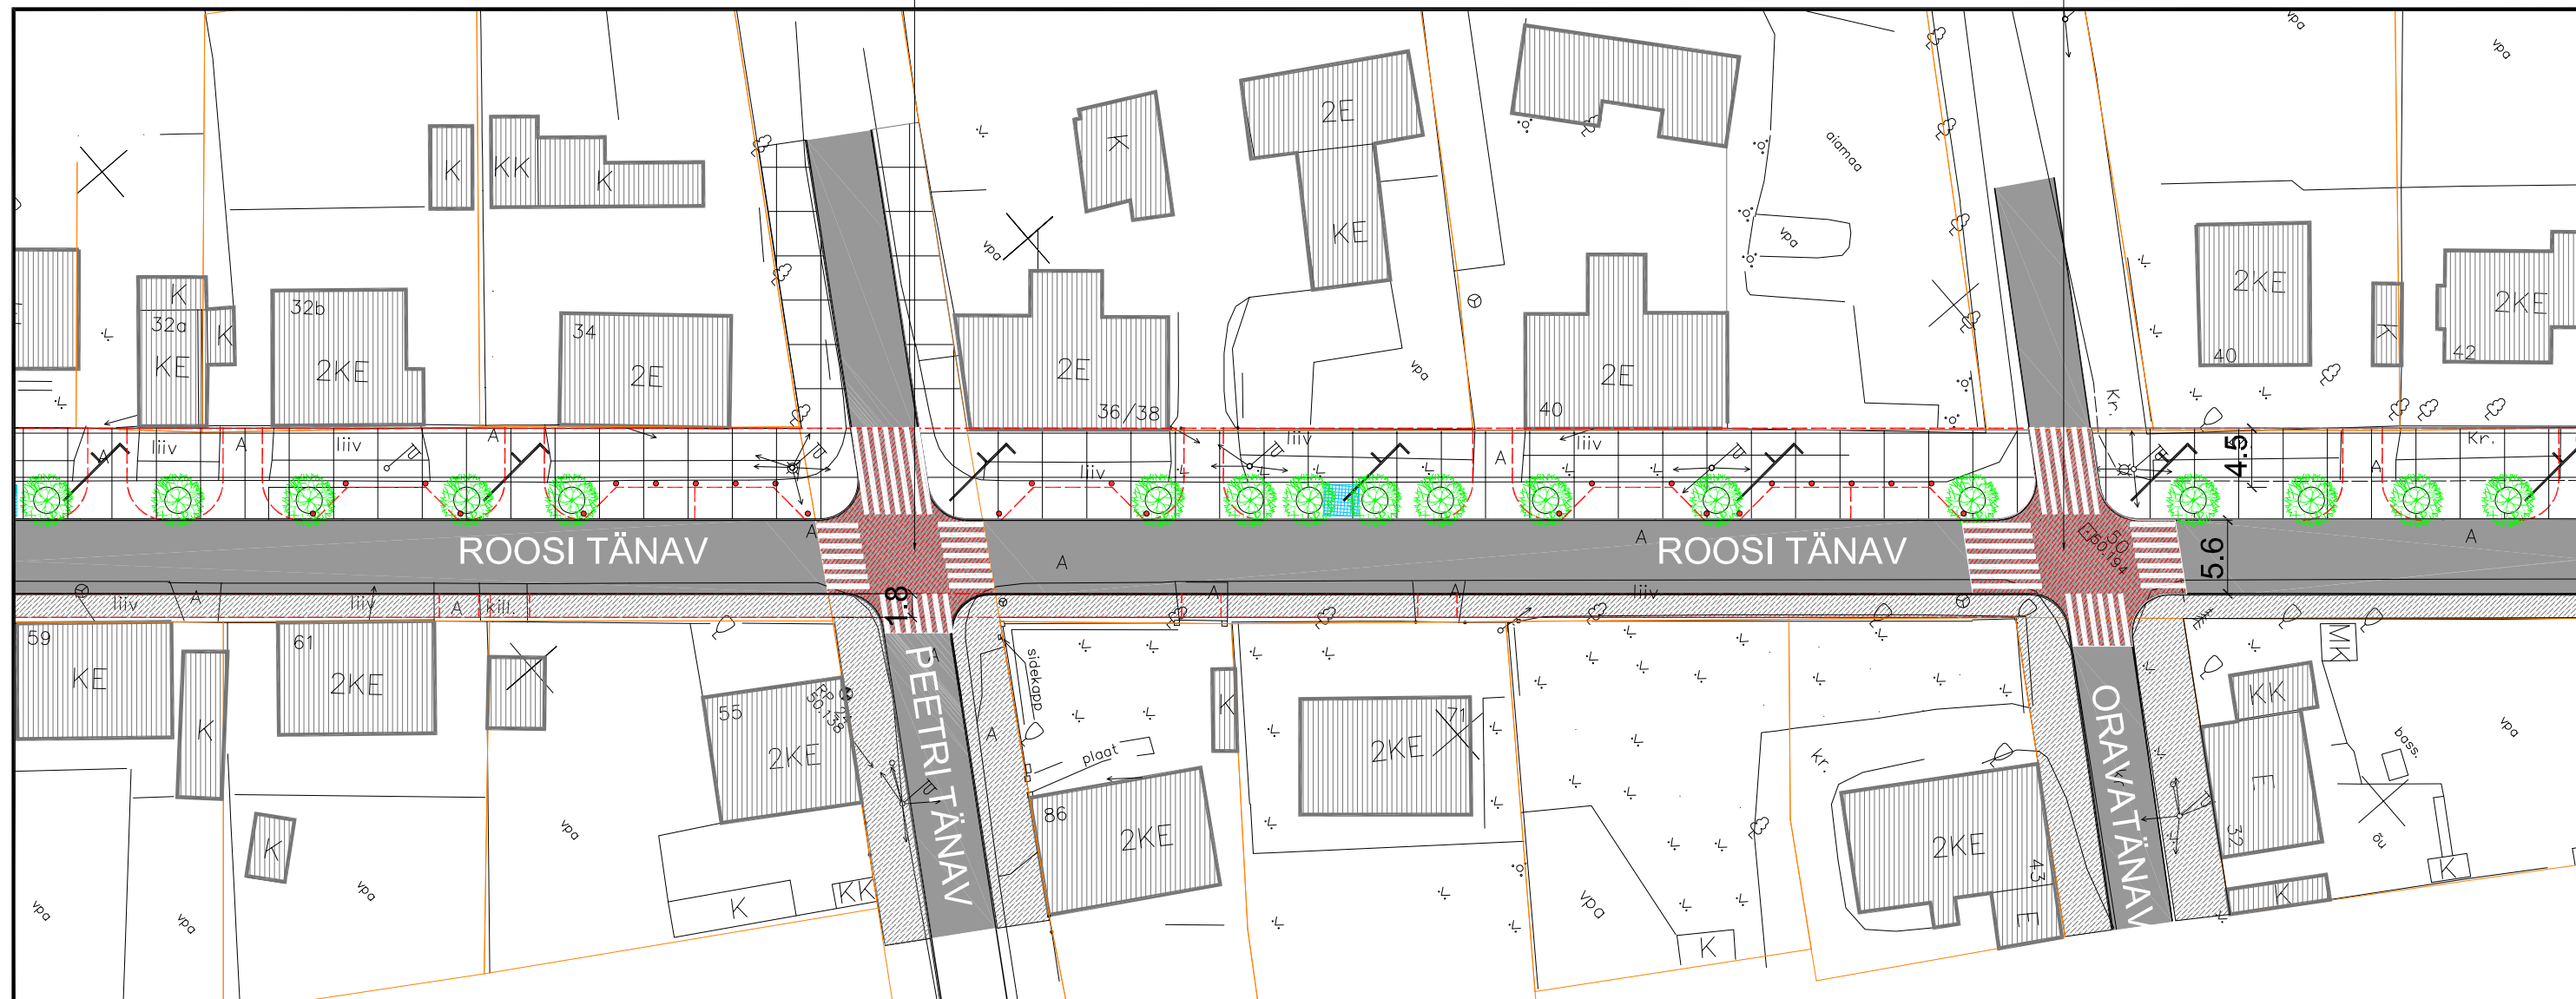






ORAVA JA ROOSI TN RISTMIK




TOOMAS PAAVER, TÕNU LAANEMÄE (OÜ Paik Arhitektid)
EDGAR KAARE, TERJE ONG (OÜ TajuRuum)
MIRKO TRAKS, KARIN BACHMANN (OÜ Kino)



TINGMÄRGID:

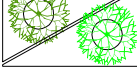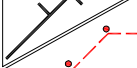-  ASFALTKATTEGA SÕIDUTEE
-  ASFALTKATTEGA KÕNNITEE
-  ASFALTKATTEGA TÕSTETUD VÄLJAK/RISTMIK/ÜLEKÄIK
-  BETOONKATTEGA TÕSTETUD VÄLJAK/RISTMIK/ÜLEKÄIK
-  PARK/ROHEKATTEGA ALA
-  ISTUMISALA
-  OLEMASOLEV/ISTUTATAV KÕRGHALJASTUS
-  TÄNAVAVALGUSTUS VALGUSTIMAST/
TEEJONED (NT.PARKIMISALA TÄHISTUS)
-  OLEMASOLEVAD HOONED

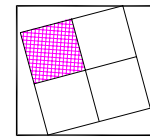


3.5x3.5M RUUDUSTIKUGA TEE
ASFALT/BETON/ SISALD. ERINEVAID KATENDEID

ROOSI TN LÕIK 6
ASENDIPLAAN M1:500 joonis: MA1-6
01.04.2014

JÄNESE JA ROOSI TN RISTMIK

PLANEERITAV ROHEALA PARK

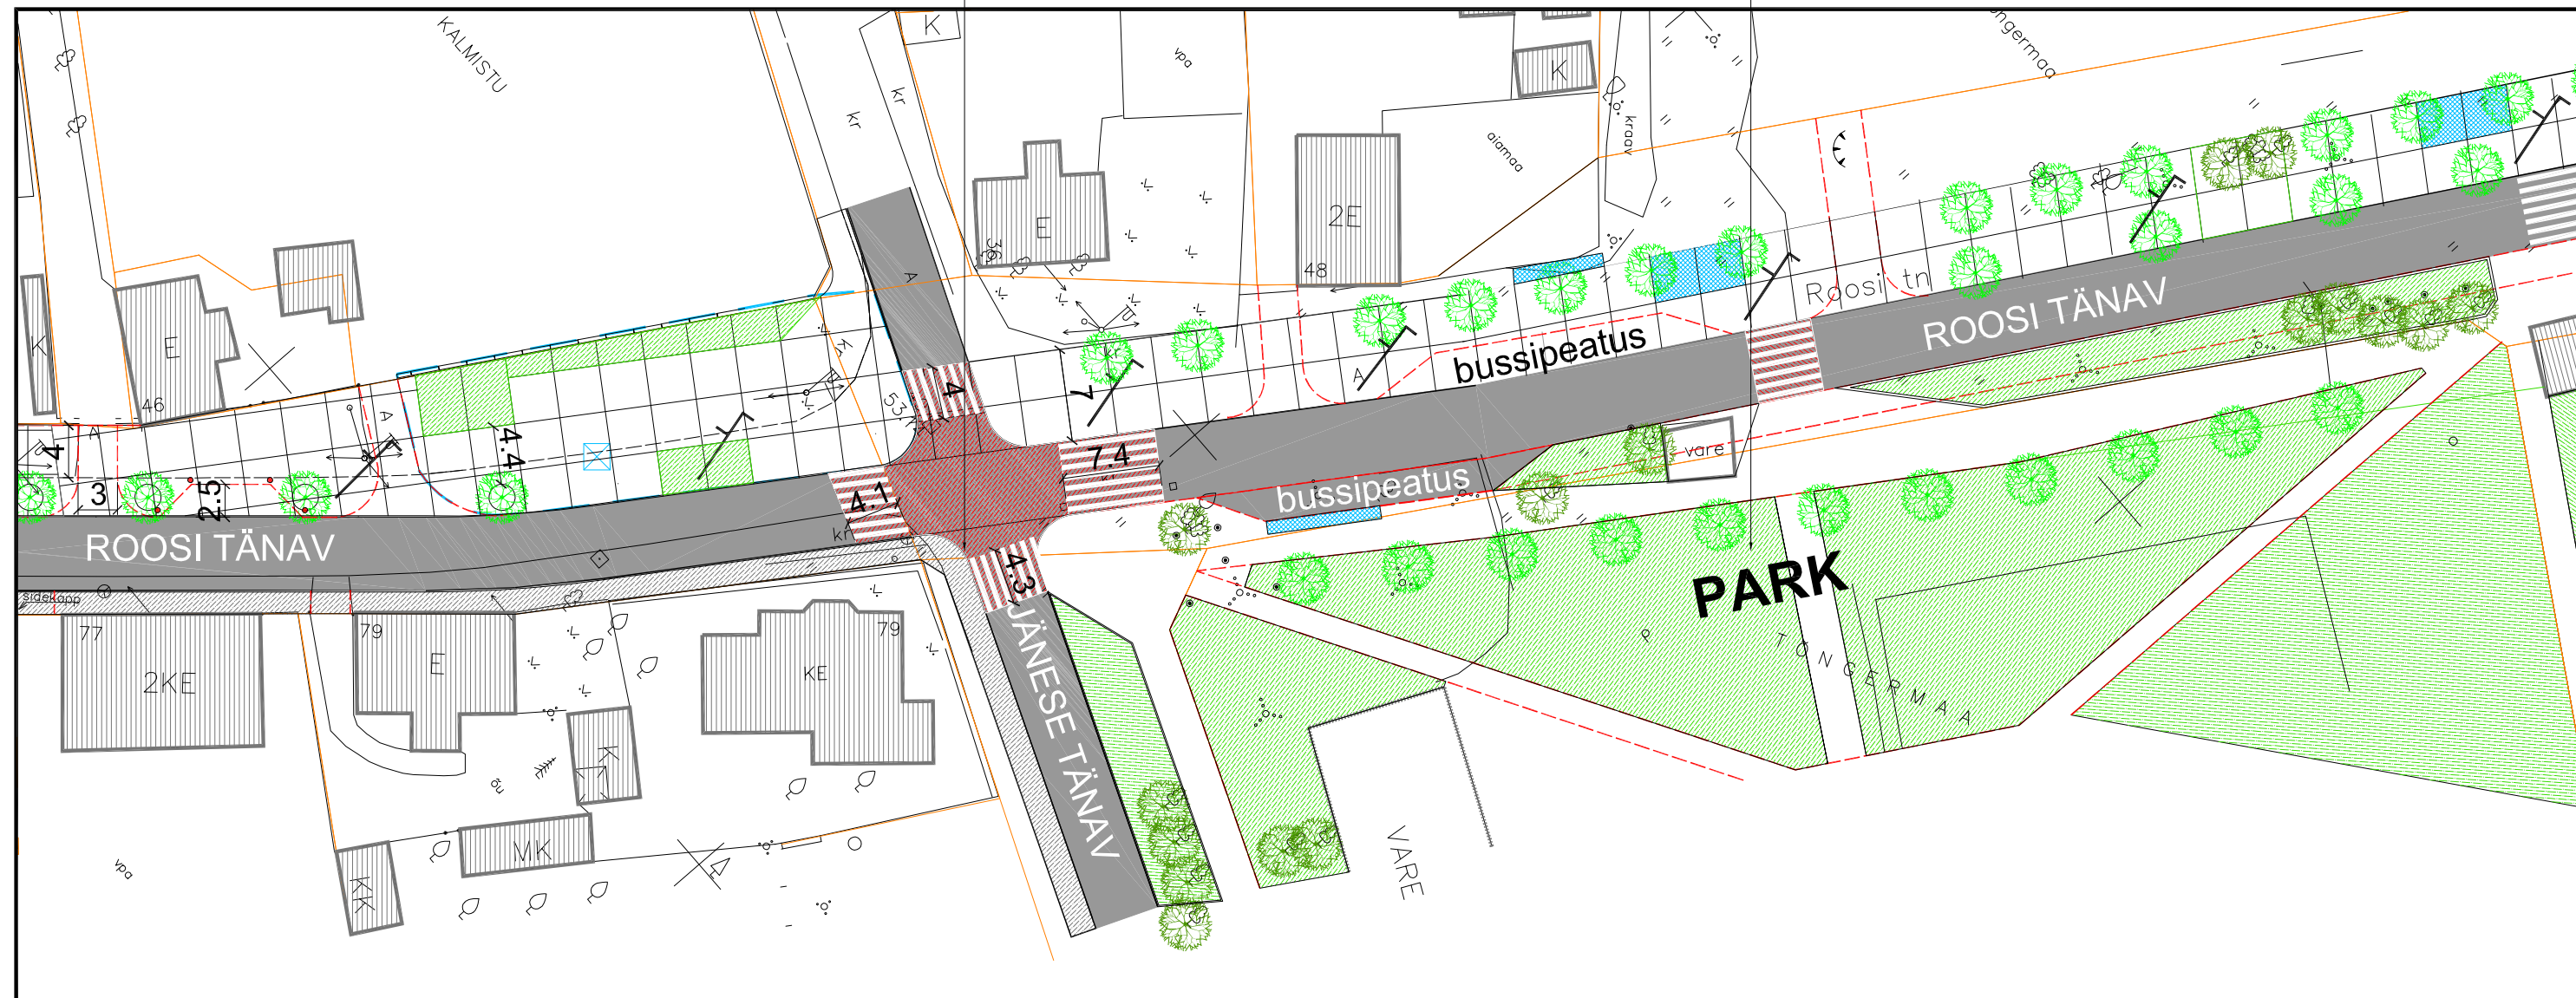










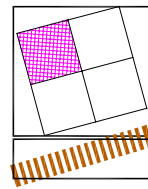
TOOMAS PAAVER, TÕNU LAANEMÄE (OÜ Paik Arhitektid)
EDGAR KAARE, TERJE ONG (OÜ TajuRuum)
MIRKO TRAKS, KARIN BACHMANN (OÜ Kino)



TAJURUUM
MAASTIKUARHITEKTUUR

TINGMÄRGID:

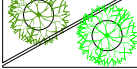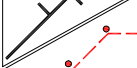
-  ASFALTKATTEGA SÕIDUTEE
-  ASFALTKATTEGA KÖNNITEE
-  ASFALTKATTEGA TÕSTETUD VÄLJAK/RISTMIK/ÜLEKÄIK
-  BETOONKATTEGA TÕSTETUD VÄLJAK/RISTMIK/ÜLEKÄIK
-  PARK/ROHEKATTEGA ALA
-  ISTUMISALA
-  OLEMASOLEV/ISTUTATAV KÕRGHALJASTUS
-  TÄNAVAVALGUSTUS VALGUSTIMAST/
TEEJONED (NT.PARKIMISALA TÄHISTUS)
-  OLEMASOLEVAD HOONED



3.5x3.5M LAIUNE RUUDUSTIKUGA TEE
ASFALT/BETOON/SISALD. ERINEVAID KATENDEID

LAUDRADA/ KERGE (PEHMEMA) KATTEGA TEE

ROOSI TN LÕIK 7
ASENDIPLAAN M1:500 joonis: MA1-7
01.04.2014

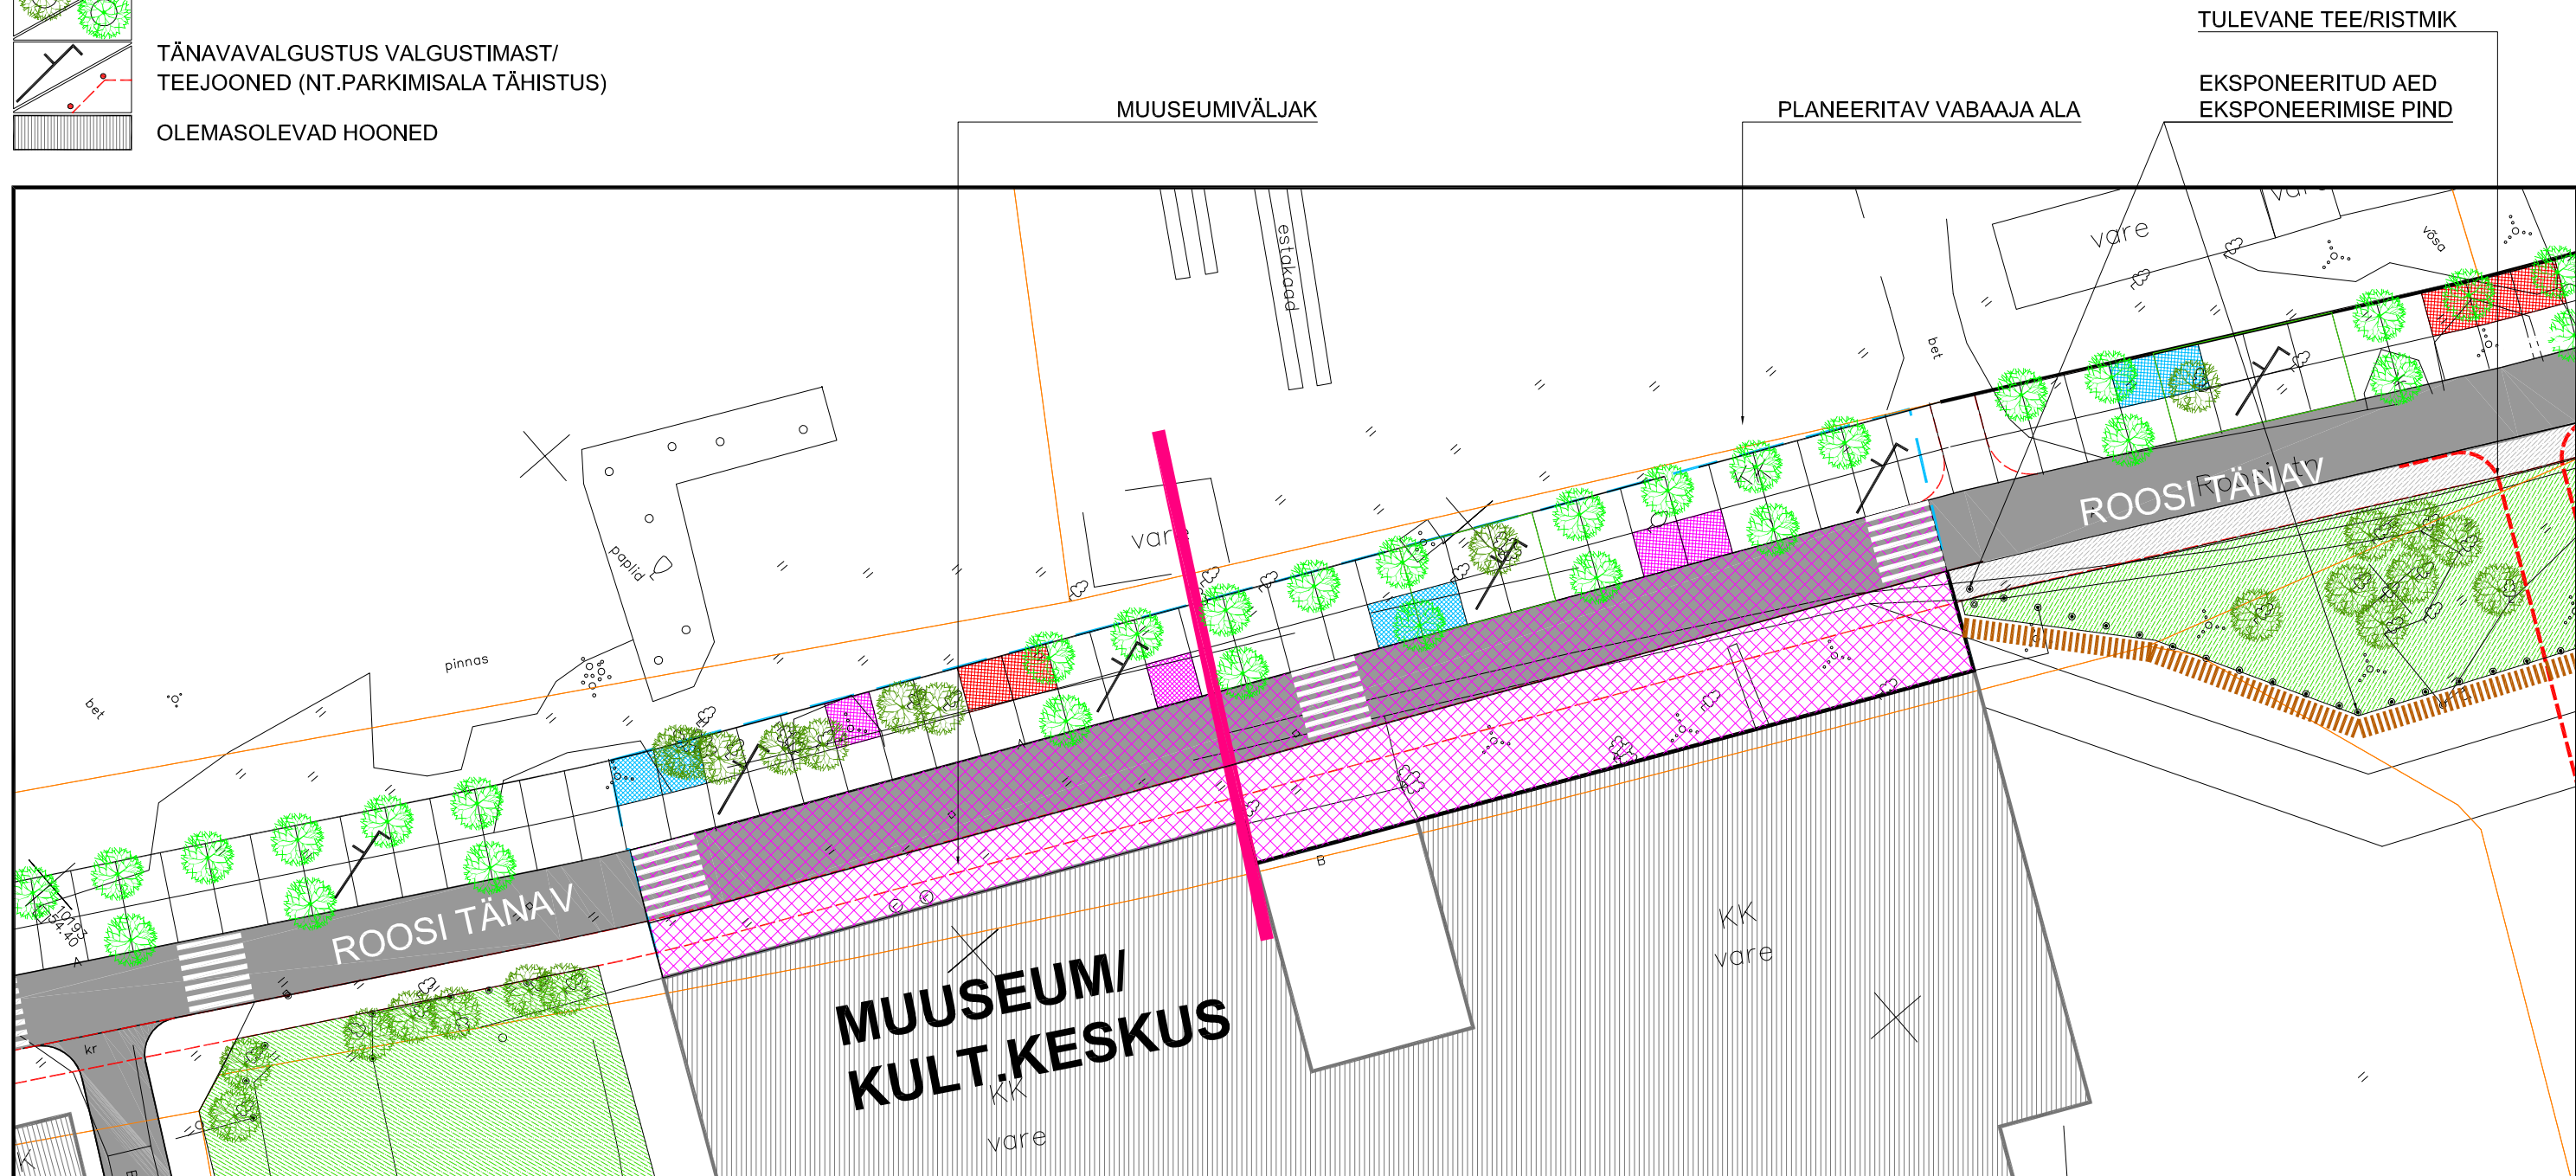










TOOMAS PAAVER, TÕNU LAANEMÄE (OÜ Paik Arhitektid)
EDGAR KAARE, TERJE ONG (OÜ TajuRuum)
MIRKO TRAKS, KARIN BACHMANN (OÜ Kino)


KINO
KINO MAASTIKUARHITEKTID

PAIK
ARHITEKTID

TAJURUUM
MAASTIKUARHITEKTUUR

TINGMÄRGID:

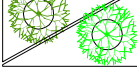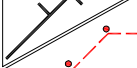
-  ASFALTKATTEGA SÕIDUTEE
-  ASFALTKATTEGA KÖNNITEE
-  ASFALTKATTEGA TÕSTETUD VÄLJAK/RISTMIK/ÜLEKÄIK
-  BETOONKATTEGA TÕSTETUD VÄLJAK/RISTMIK/ÜLEKÄIK
-  PARK/ROHEKATTEGA ALA
-  ISTUMISALA
-  OLEMASOLEV/ISTUTATAV KÕRGHALJASTUS
-  TÄNAVAVALGUSTUS VALGUSTIMAST/
TEEJONED (NT.PARKIMISALA TÄHISTUS)
-  OLEMASOLEVAD HOONED

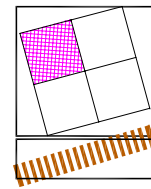

3.5x3.5M LAIUNE RUUDUSTIKUGA TEE
ASFALT/BETON/SISALD. ERINEVAID KATENDEID

LAUDRADA/ KERGE (PEHMEMA) KATTEGA TEE

ROOSI TN LÕIK 8
ASENDIPLAAN M1:500 joonis: MA1-8
01.04.2014

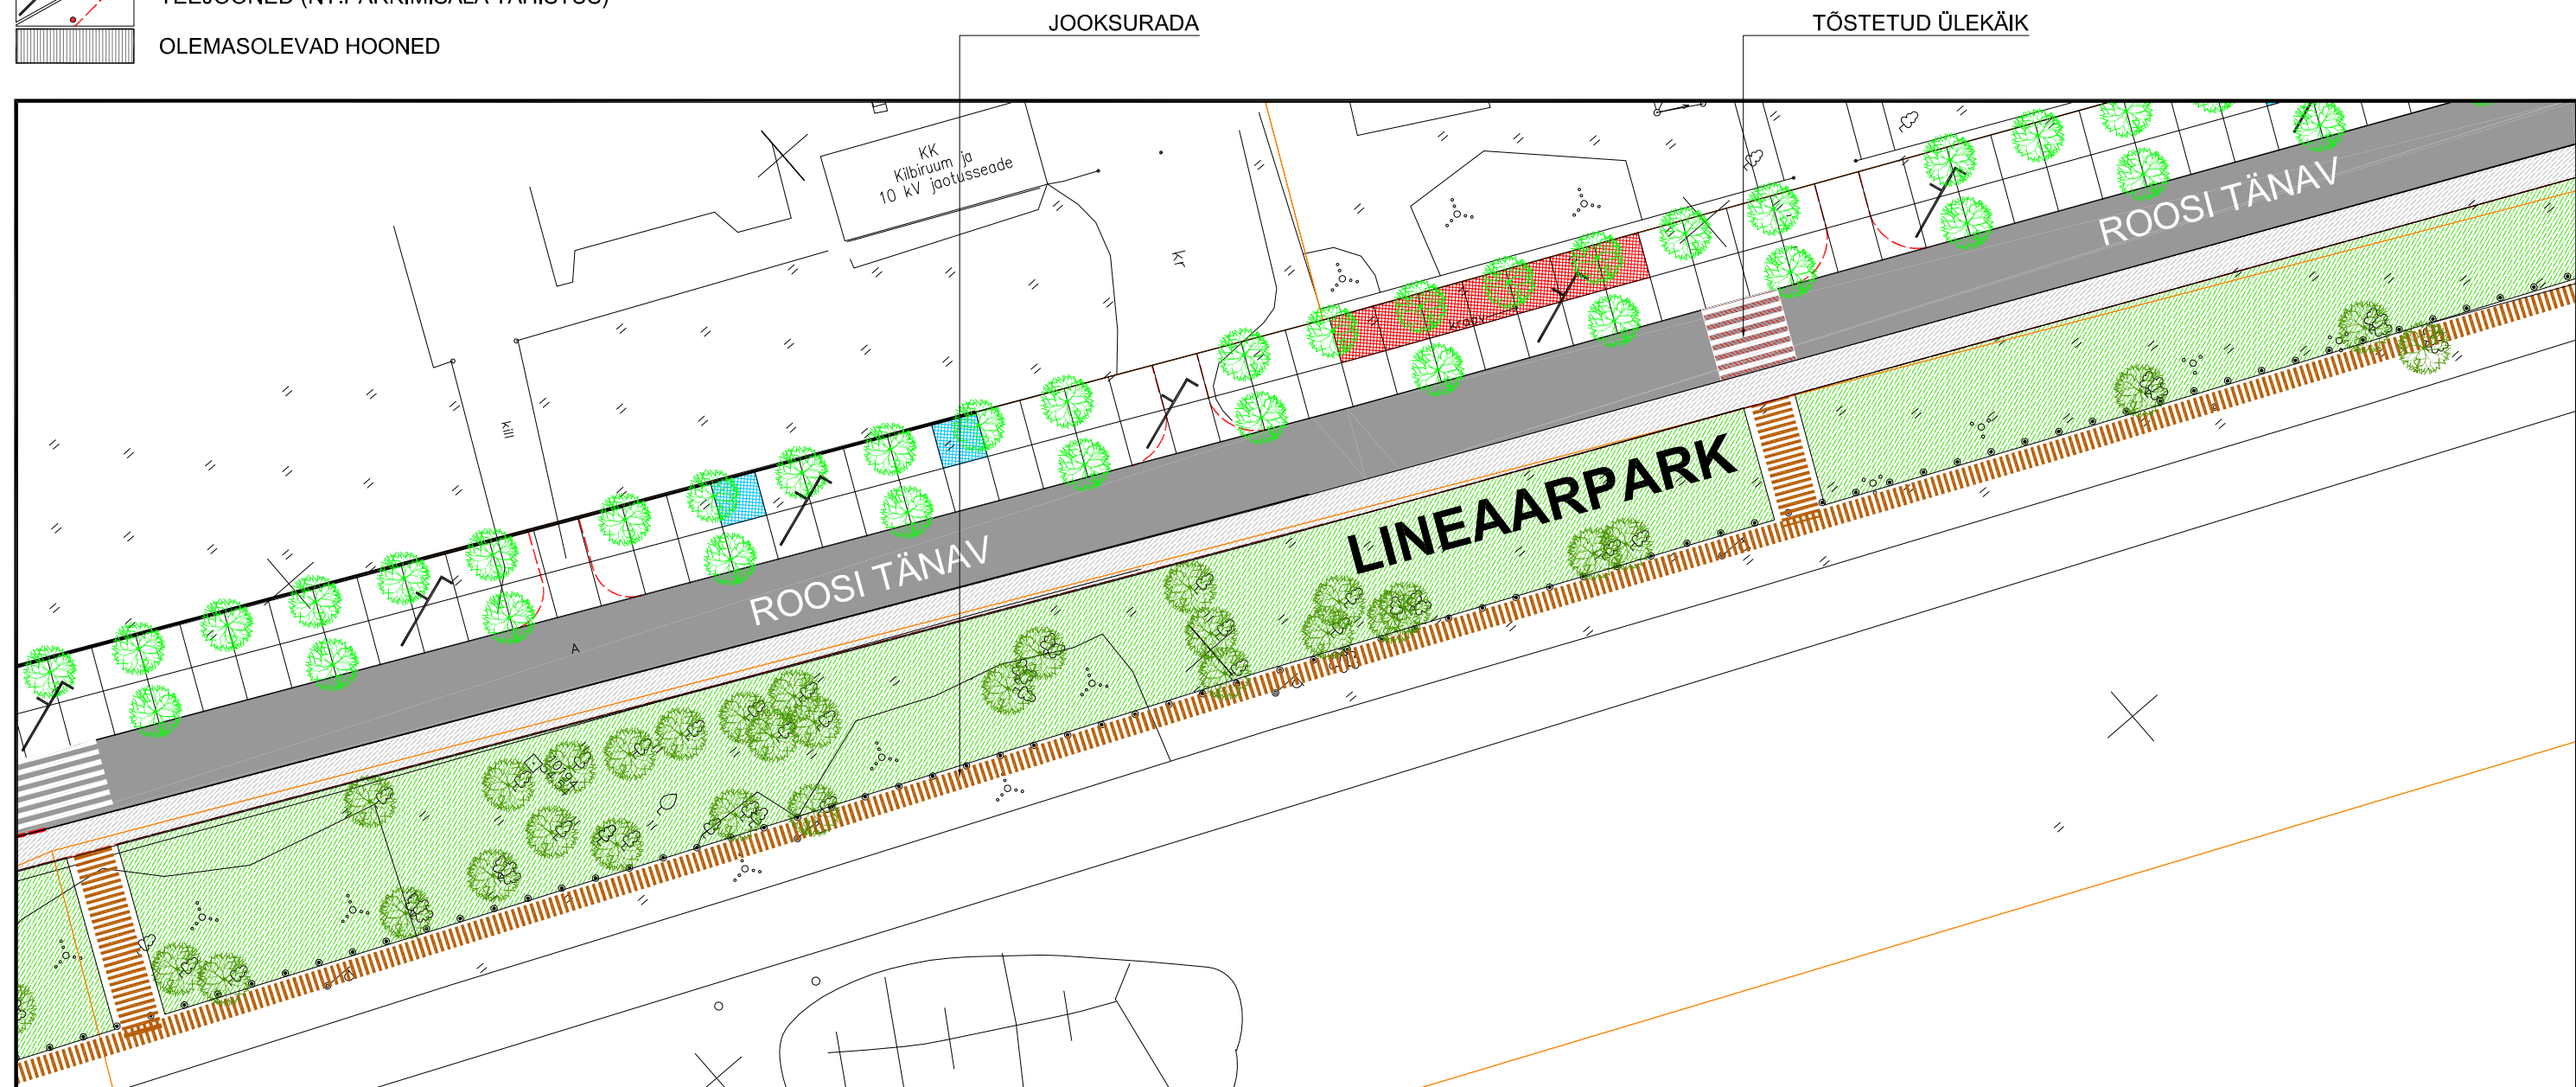


TOOMAS PAAVER, TÕNU LAANEMÄE (OÜ Paik Arhitektid)
EDGAR KAARE, TERJE ONG (OÜ TajuRuum)
MIRKO TRAKS, KARIN BACHMANN (OÜ Kino)



TINGMÄRGID:

	ASFALTKATTEGA SÕIDUTEE
	ASFALTKATTEGA KÖNNITEE
	ASFALTKATTEGA TÕSTETUD VÄLJAK/RISTMIK/ÜLEKÄIK
	BETOONKATTEGA TÕSTETUD VÄLJAK/RISTMIK/ÜLEKÄIK
	PARK/ROHEKATTEGA ALA
	ISTUMISALA
	OLEMASOLEV/ISTUTATAV KÕRGHALJASTUS
	TÄNAVAVALGUSTUS VALGUSTIMAST/ TEEJONED (NT.PARKIMISALA TÄHISTUS)
	OLEMASOLEVAD HOONED
	3.5x3.5M LAIUNE RUUDUSTIKUGA TEE ASFALT/BETOON/SISALD. ERINEVAID KATENDEID
	LAUDRADA/ KERGE (PEHMEMA) KATTEGA TEE

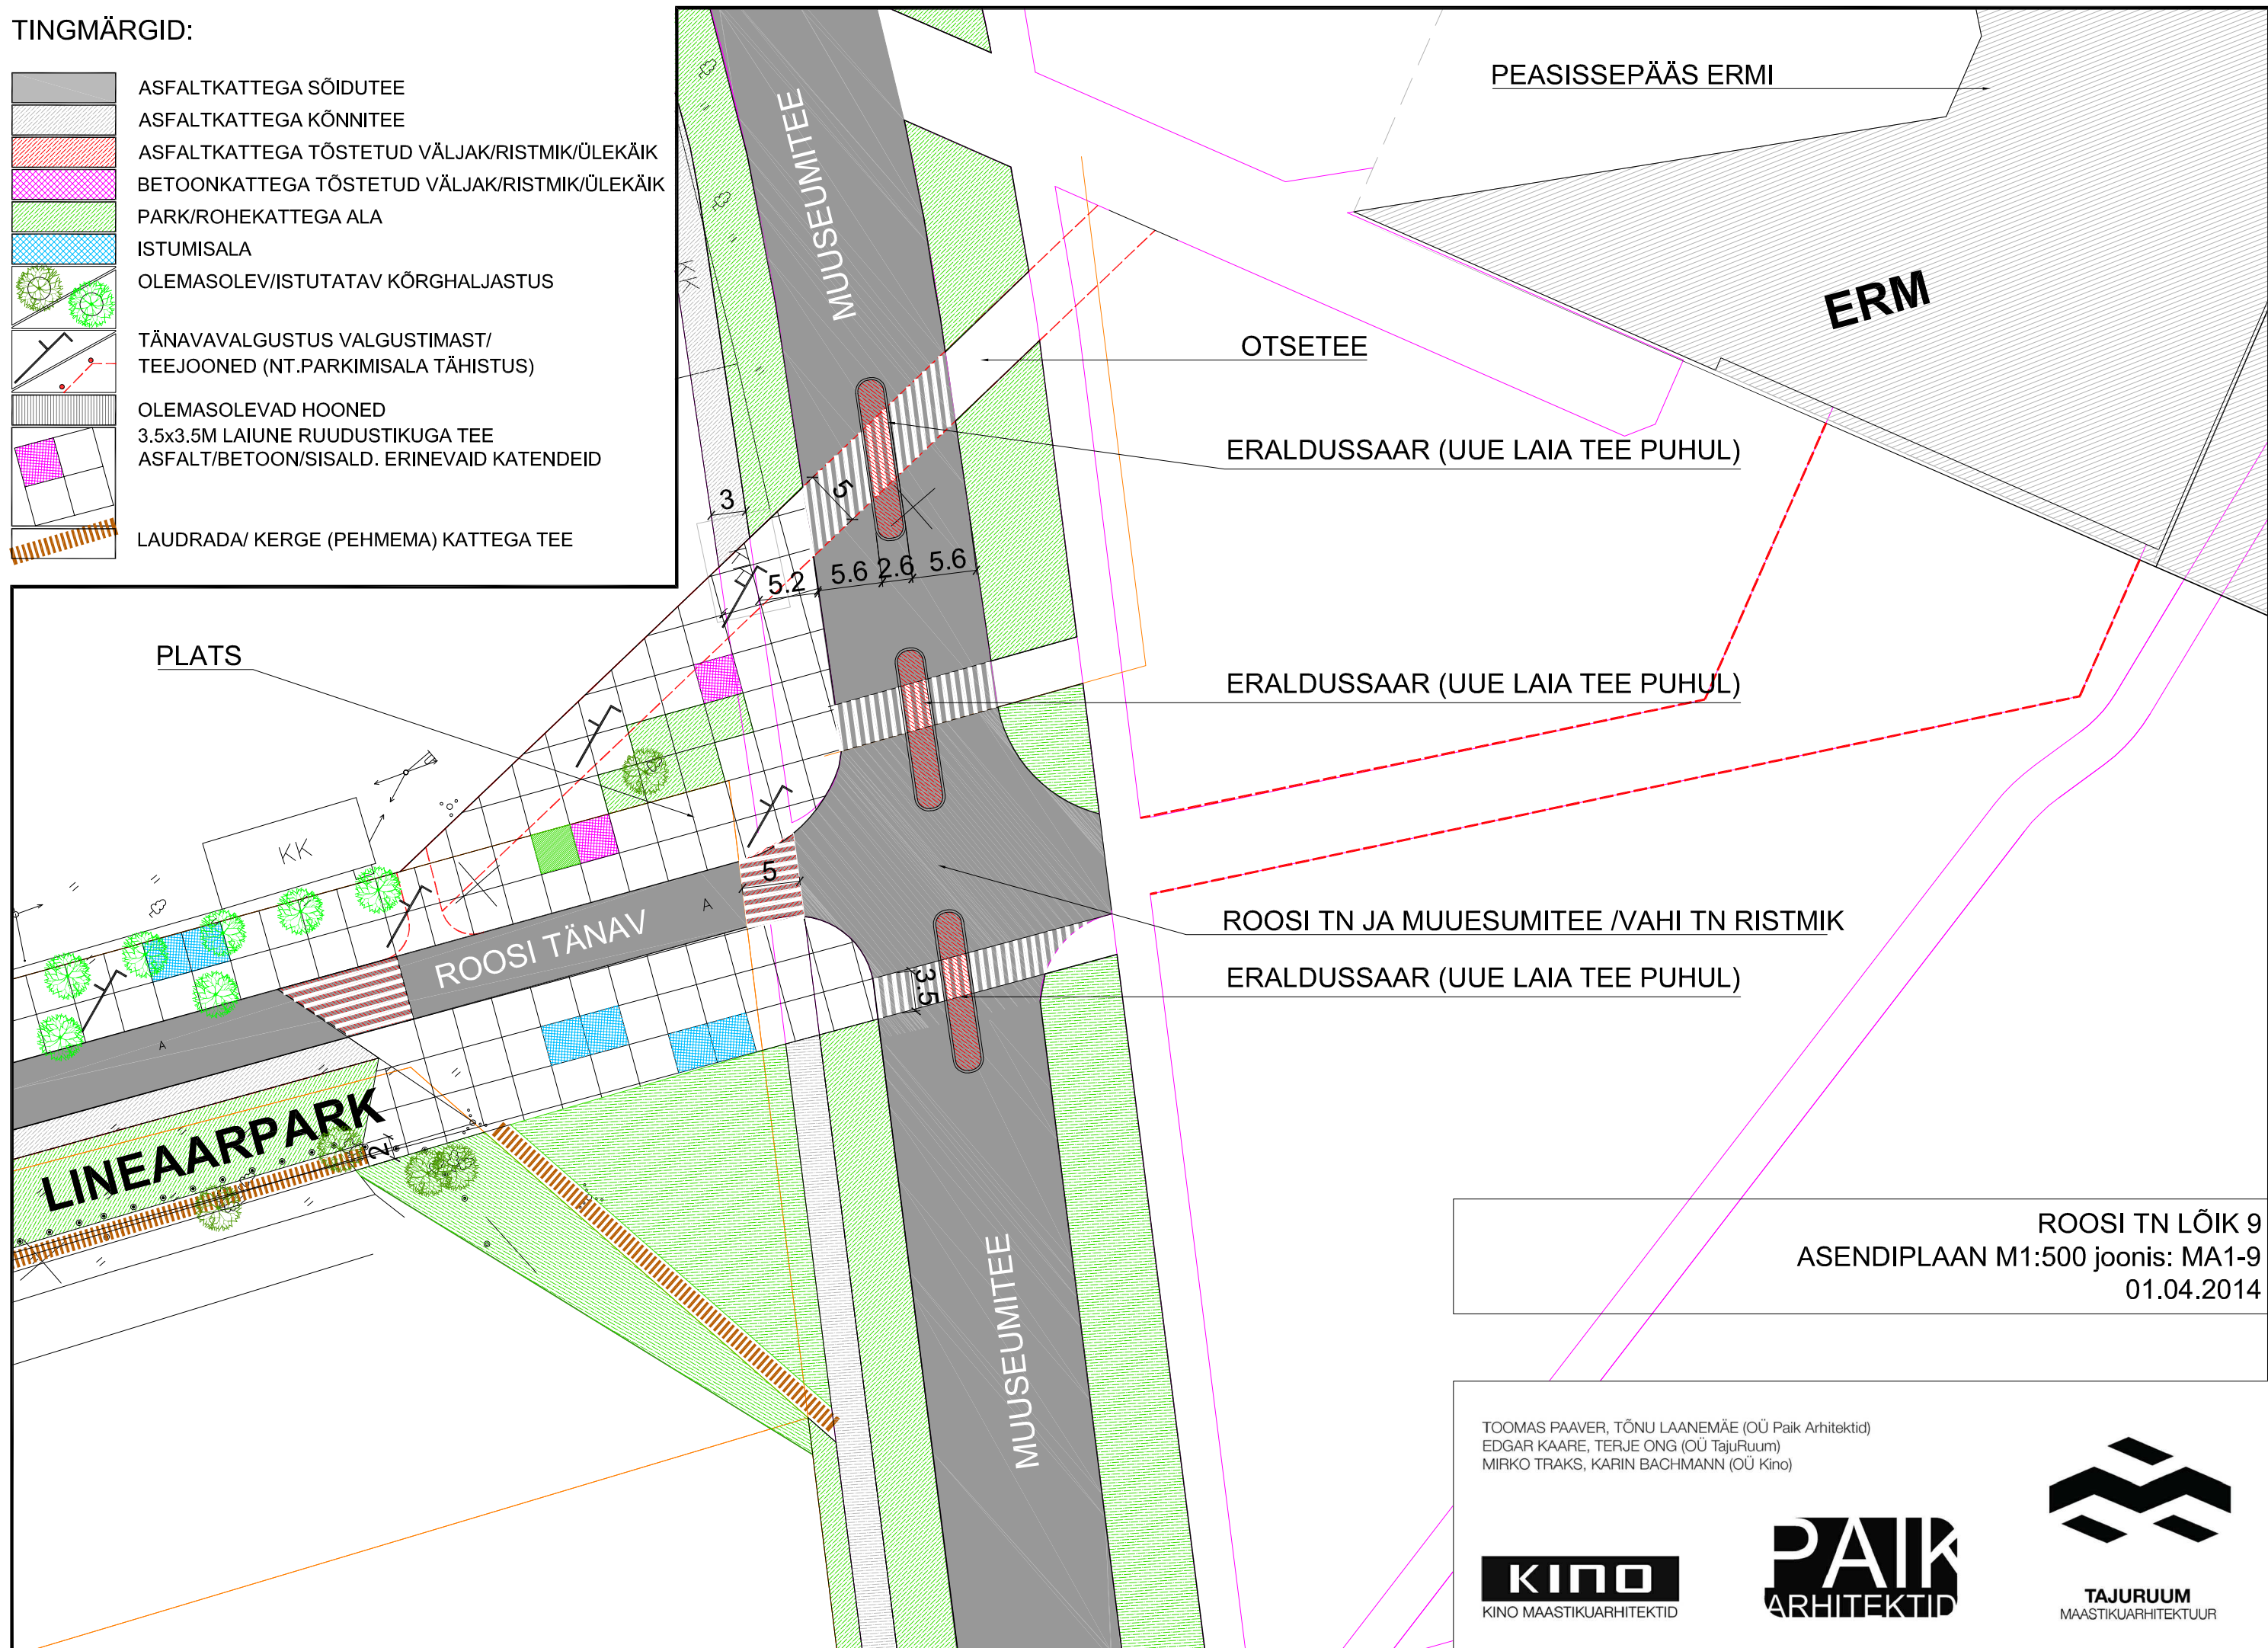


ROOSI TN LÕIK 9
 ASENDIPLAAN M1:500 joonis: MA1-9
 01.04.2014

TOOMAS PAAVER, TÕNU LAANEMÄE (OÜ Paik Arhitektid)
 EDGAR KAARE, TERJE ONG (OÜ TajuRuum)
 MIRKO TRAKS, KARIN BACHMANN (OÜ Kino)



TINGMÄRGID:

	ASFALTKATTEGA SÕIDUTEE
	ASFALTKATTEGA KÖNNITEE
	ASFALTKATTEGA TÕSTETUD VÄLJAK/RISTMIK/ÜLEKÄIK
	BETOONKATTEGA TÕSTETUD VÄLJAK/RISTMIK/ÜLEKÄIK
	PARK/ROHEKATTEGA ALA
	ISTUMISALA
	OLEMASOLEV/ISTUTATAV KÕRGHALJASTUS
	TÄNAVAVALGUSTUS VALGUSTIMAST/ TEEJONED (NT.PARKIMISALA TÄHISTUS)
	OLEMASOLEVAD HOONED
	3.5x3.5M LAIUNE RUUDUSTIKUGA TEE ASFALT/BETOON/SISALD. ERINEVAID KATENDEID

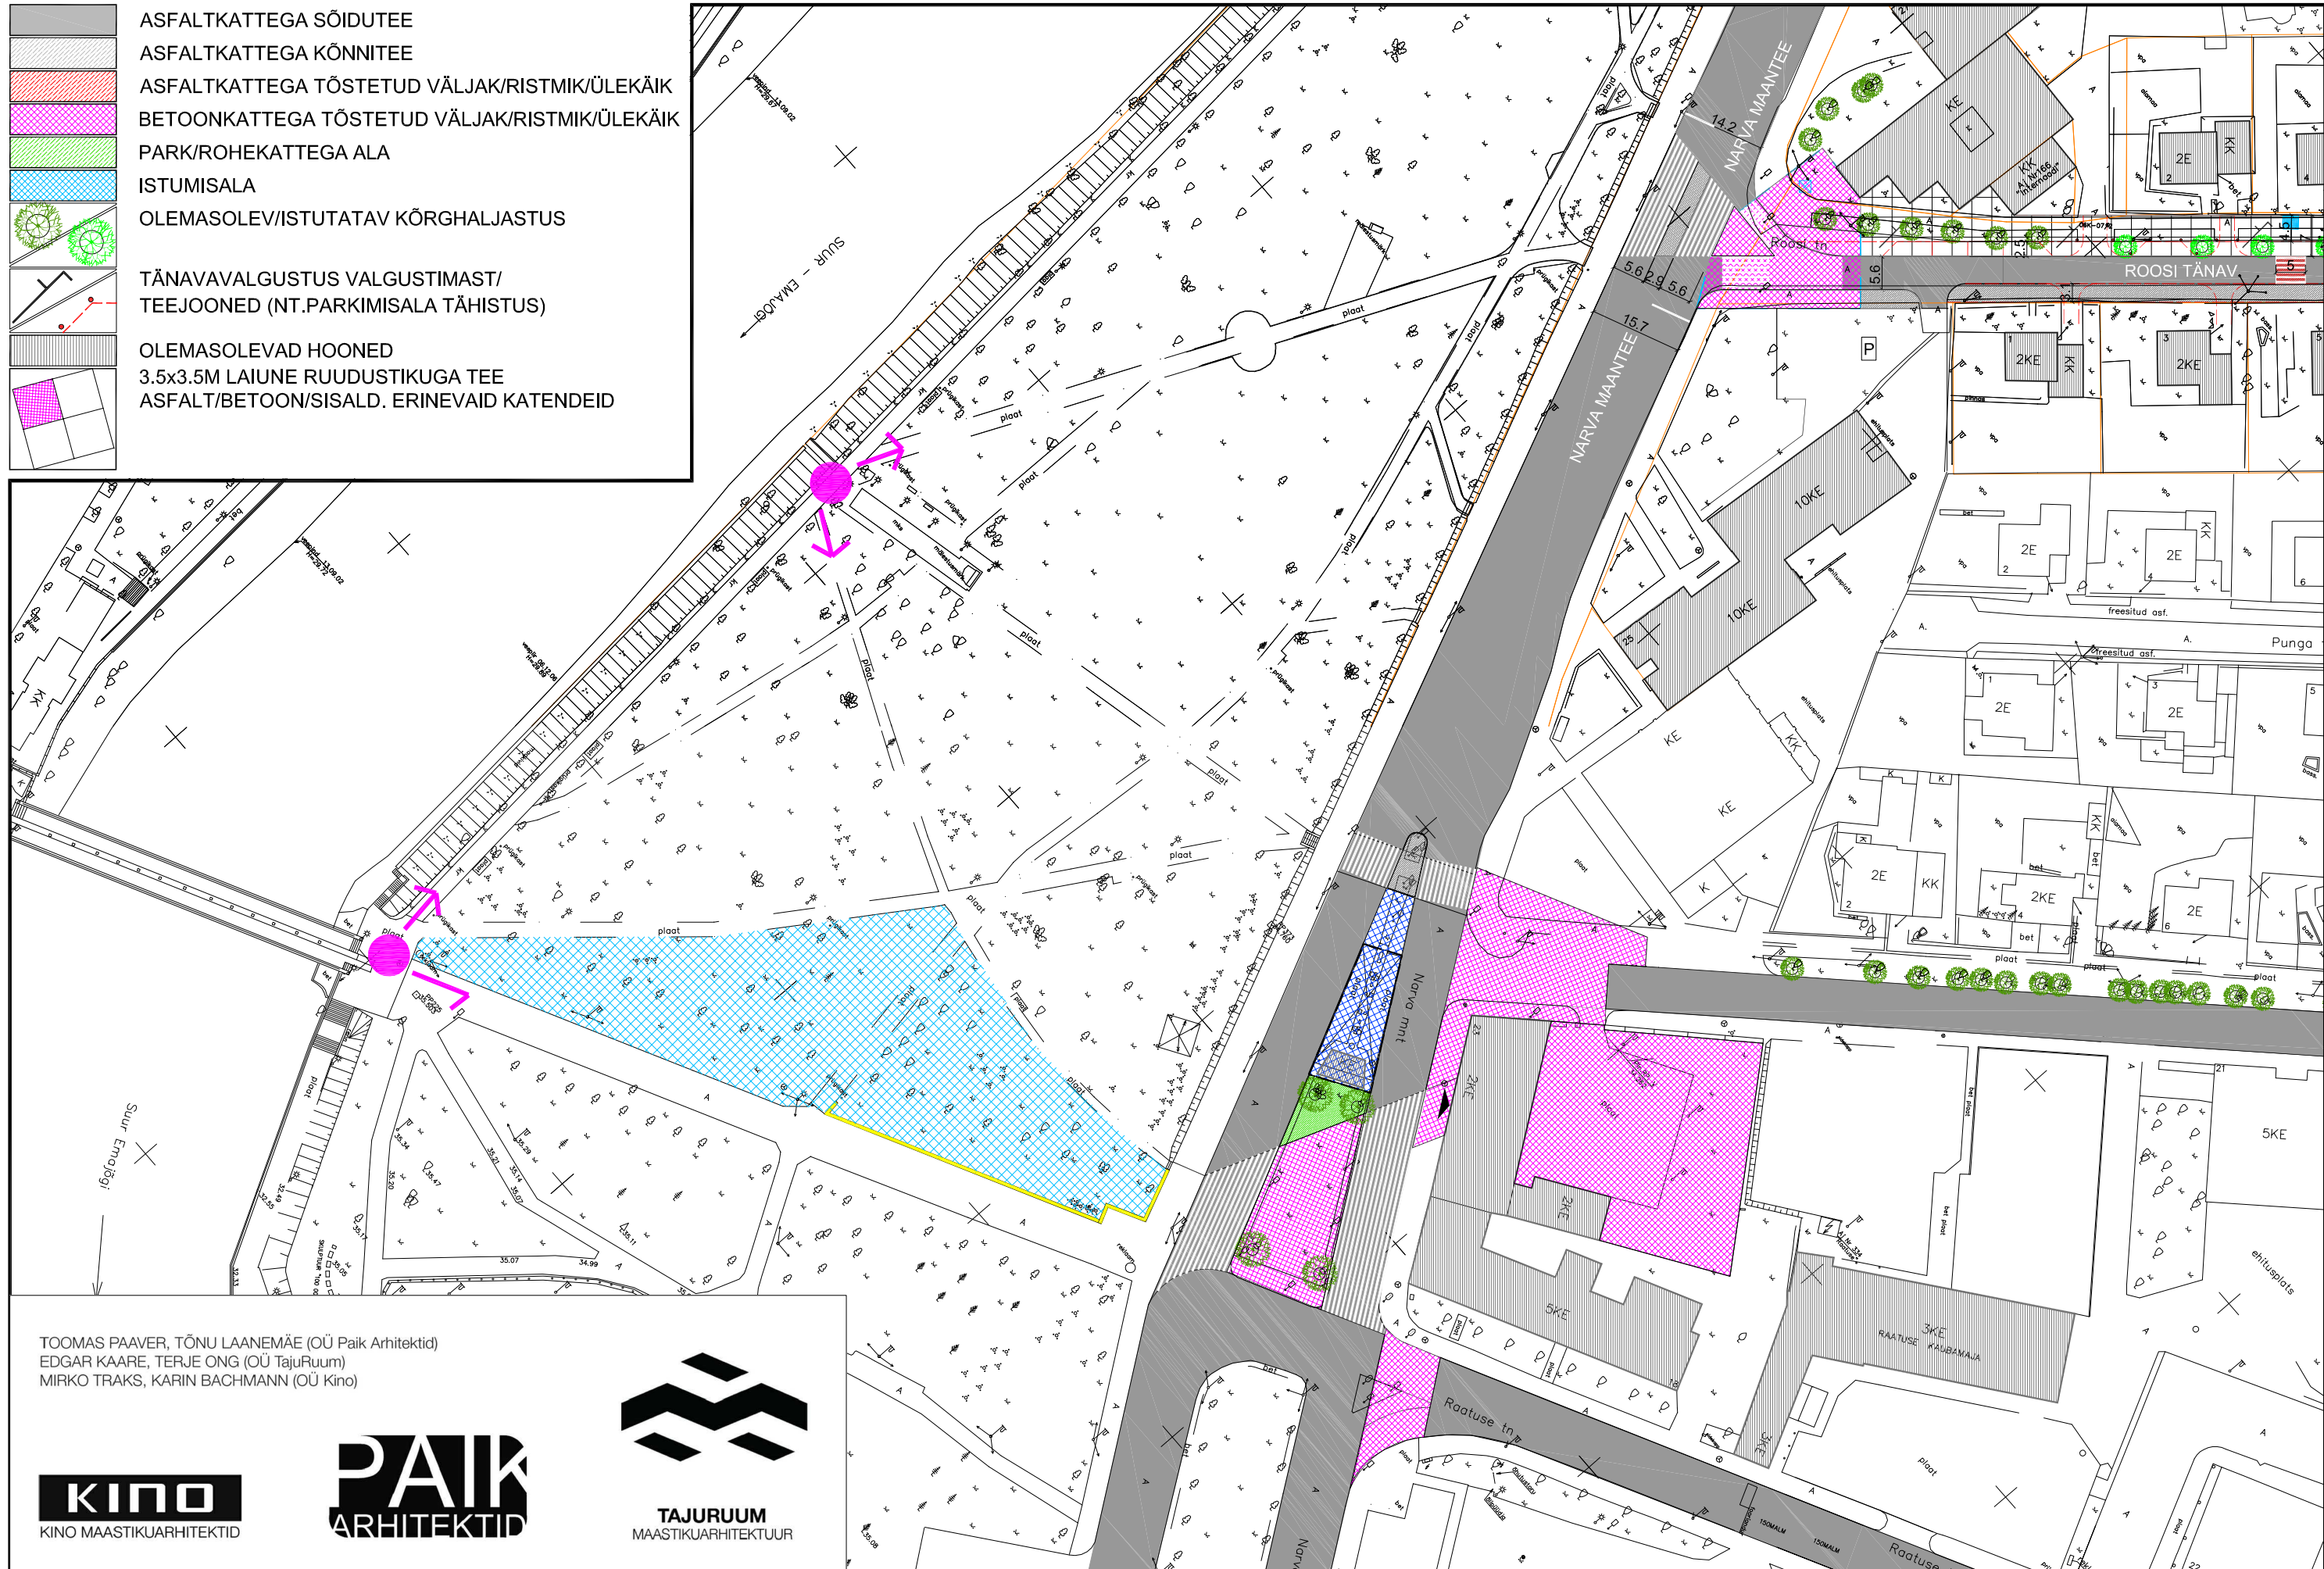

TOOMAS PAAVER, TÕNU LAANEMÄE (OÜ Paik Arhitektid)
 EDGAR KAARE, TERJE ONG (OÜ TajuRuum)
 MIRKO TRAKS, KARIN BACHMANN (OÜ Kino)

