


# PIIRIDE MUUTMISE SKEEM

M 1 : 2000

N  
S

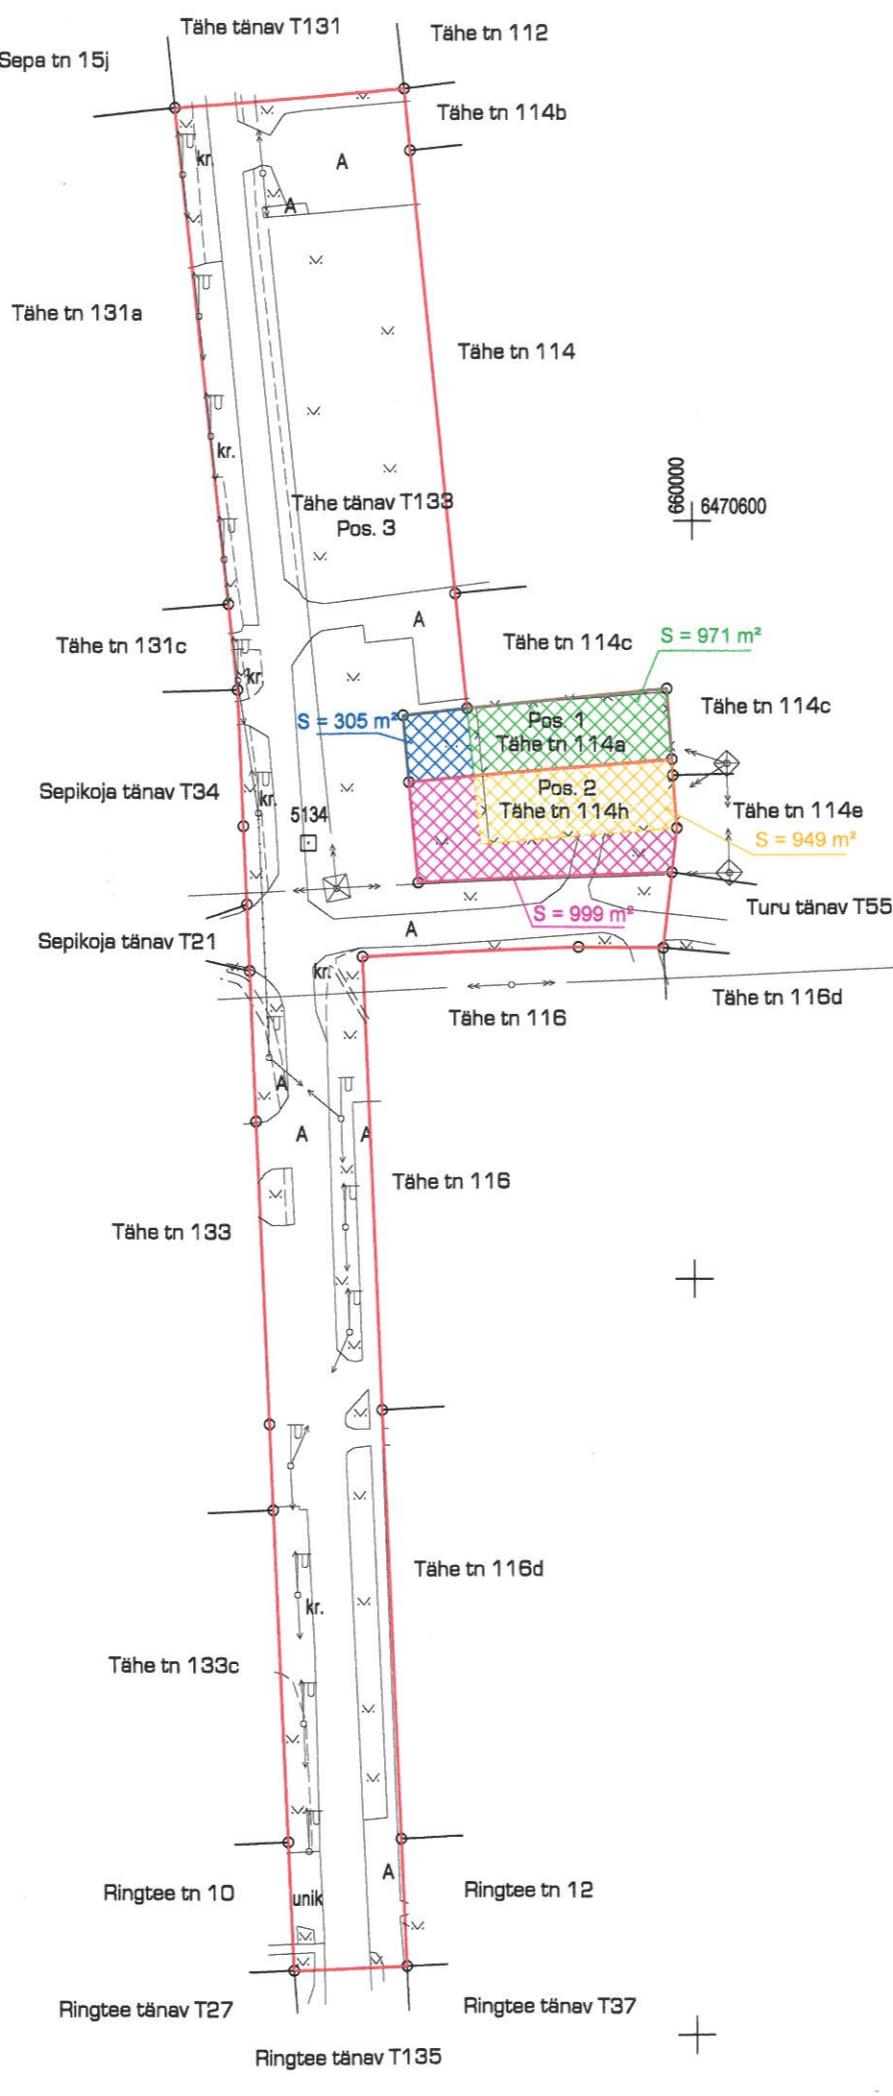

PIIRIDE MUUTMISE SKEEM

M 1 : 2000

Nõus Tähe tn 114a (79511:007:0040) ja Tähe tänav T133 (79511:005:0061) katastriüksuste piiride muutmisega

Tähe tn 114a katastriüksuse omanik ..... /Eesti Energia Aktsiaselts'i poolt volitatud isik Malle Vool/  
/volikiri nr 253 05.03.2014/

Tähe tänav T133 katastriüksuse omanik ..... /Tartu linn - linnapea Urmas Klaas/

Tartu Linnavalitsus ..... /juhataja-maakorraldaja Riina Jaani/

Pindalad peale piiride muutmist:

Tähe tn 114a  $S = 971 \text{ m}^2 + 305 \text{ m}^2 = 1276 \text{ m}^2$

Tähe tn 114h  $S = 949 \text{ m}^2 + 999 \text{ m}^2 = 1948 \text{ m}^2$

Tähe tänav T133  $S = 23287 \text{ m}^2 - 305 \text{ m}^2 - 999 \text{ m}^2 = 21983 \text{ m}^2$

Koostas ..... /maamõõja Anneli Kodasma /  
29.12.2014