


LEPPEMÄRGID

- detailplaneeringu ala piir
 - olemasolev krundi piir
 - planeeritud krundi piir
 - — — Filosoofi tänav miljöövärtusega hoonestusala piir
 -  liiniservitut
 -  teeservitut
 -  elamumaa

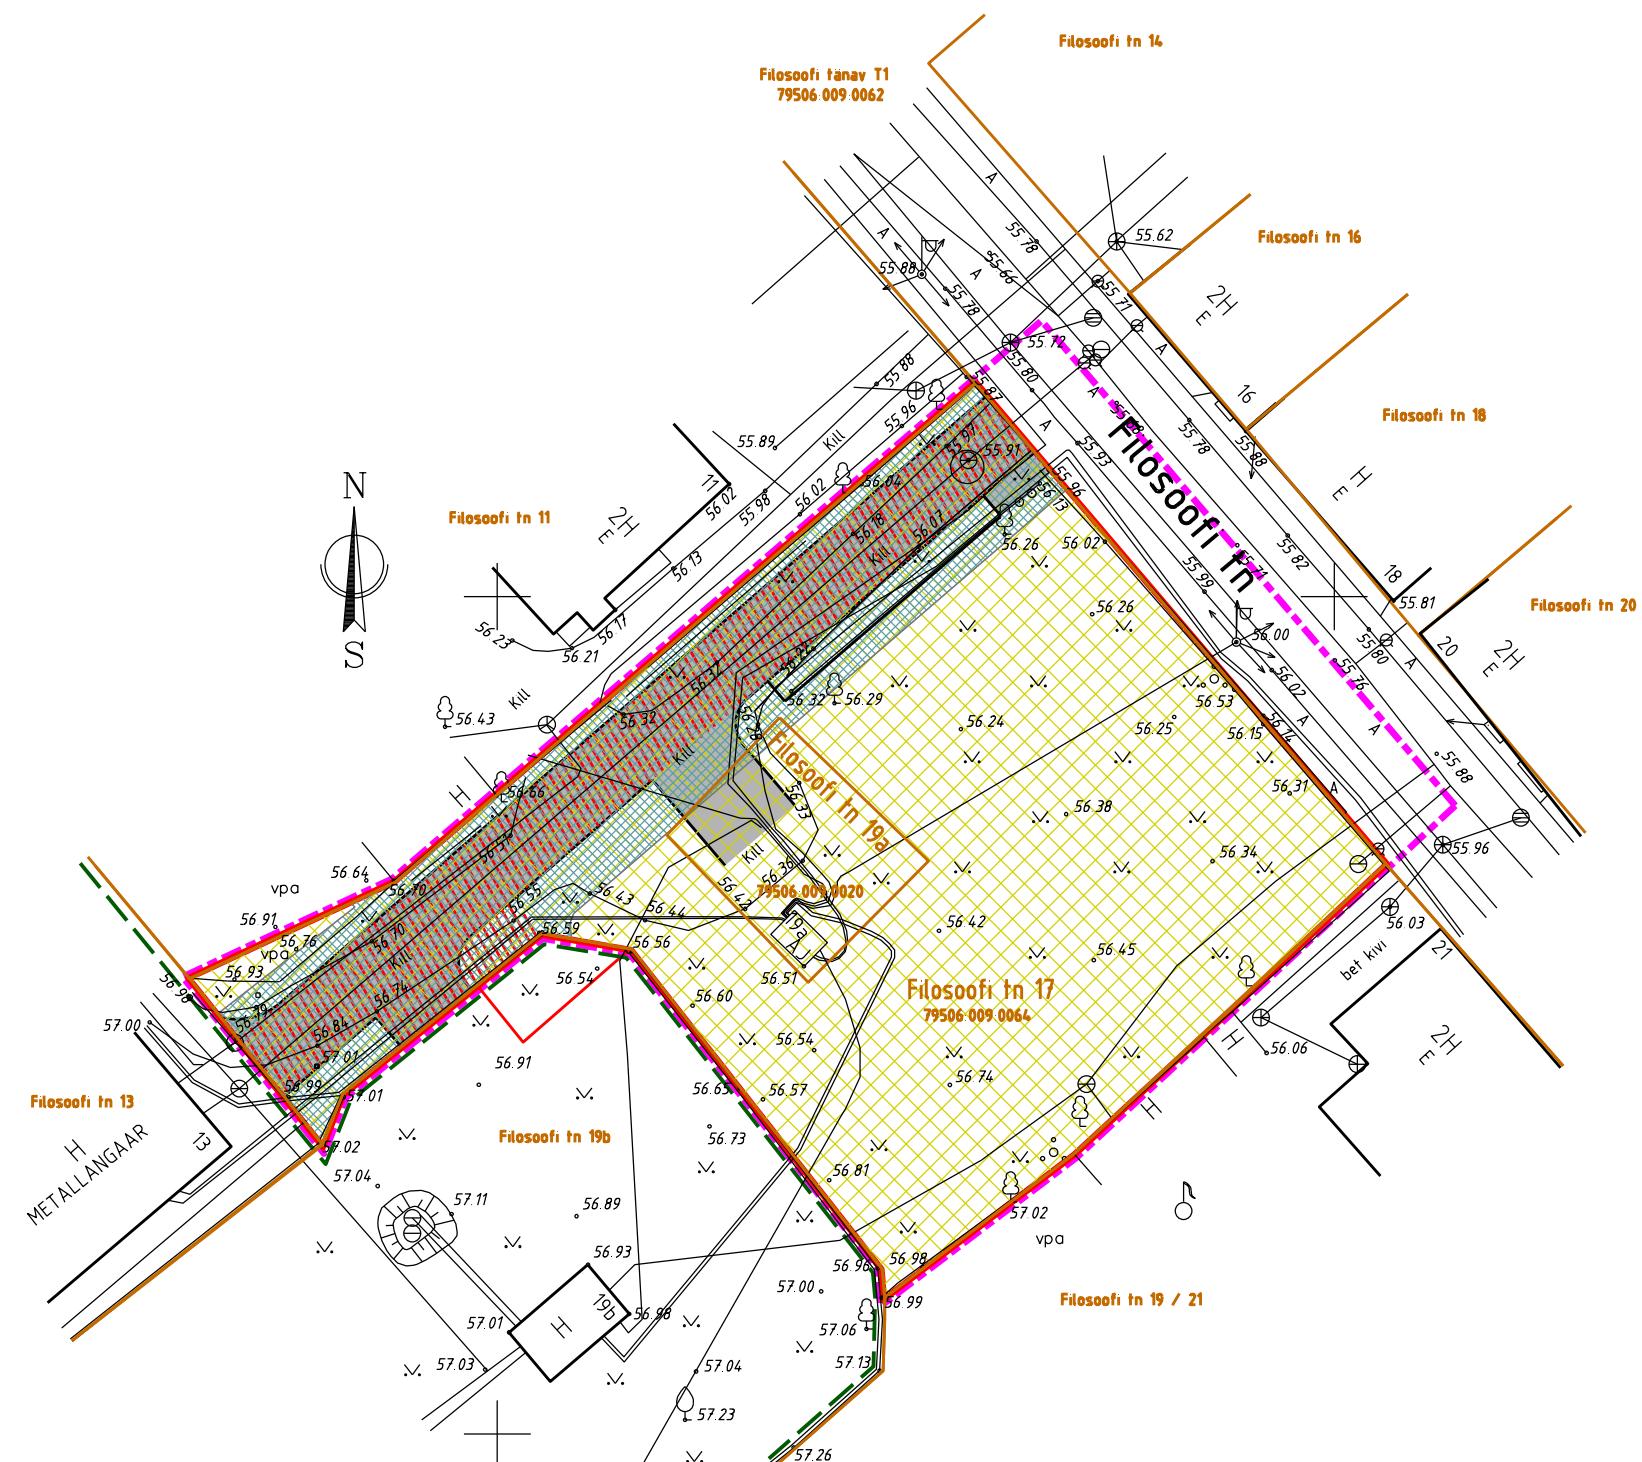

MAAKASUTUSE KOONDATABL

krundi aadress	planeeringueelne maa kasutamise sihtotstarve	planeeritud maa kasutamise sihtotstarve	planeeringueelne krundi pindala	planeeringujärgne krundi pindala	servituutide vajadus
Filosofi tn 17	tootmismaa 100%	elamumaa 100%	1533 m ²	1655 m ²	teeservitut ja liiniservitut
Filosofi tn 19A	tootmismaa 100%	-	122 m ²	-	-

TÖÖ NR.	247/10	ARHITEKTIBUROO
STAADIUM	DP	J. Kuperjanovi 16, Tartu, tel. 5162107, MTR nr EP10085374-001
MÖÖTKAVA	1. 500	
AASTA	2010	planeerija arhitekt JÜRI SIIM
Filosoofi tn 17 ja Filosoofi tn 19a kruntide detailplaneering		
Planeeritud maakasutus ja kitsendused		joonis 5

Filosooftn 17 ja Filosoofitn 19a kruntide detailplaneering

Planeeritud maakasutus ja kitsendused

joonis 5