


Kruntide Kvissentali tee 3; Kvissentali tee 5 ja Kvissentali tee 7 ning nende lähiala detailplaneering

illustriativne joonis

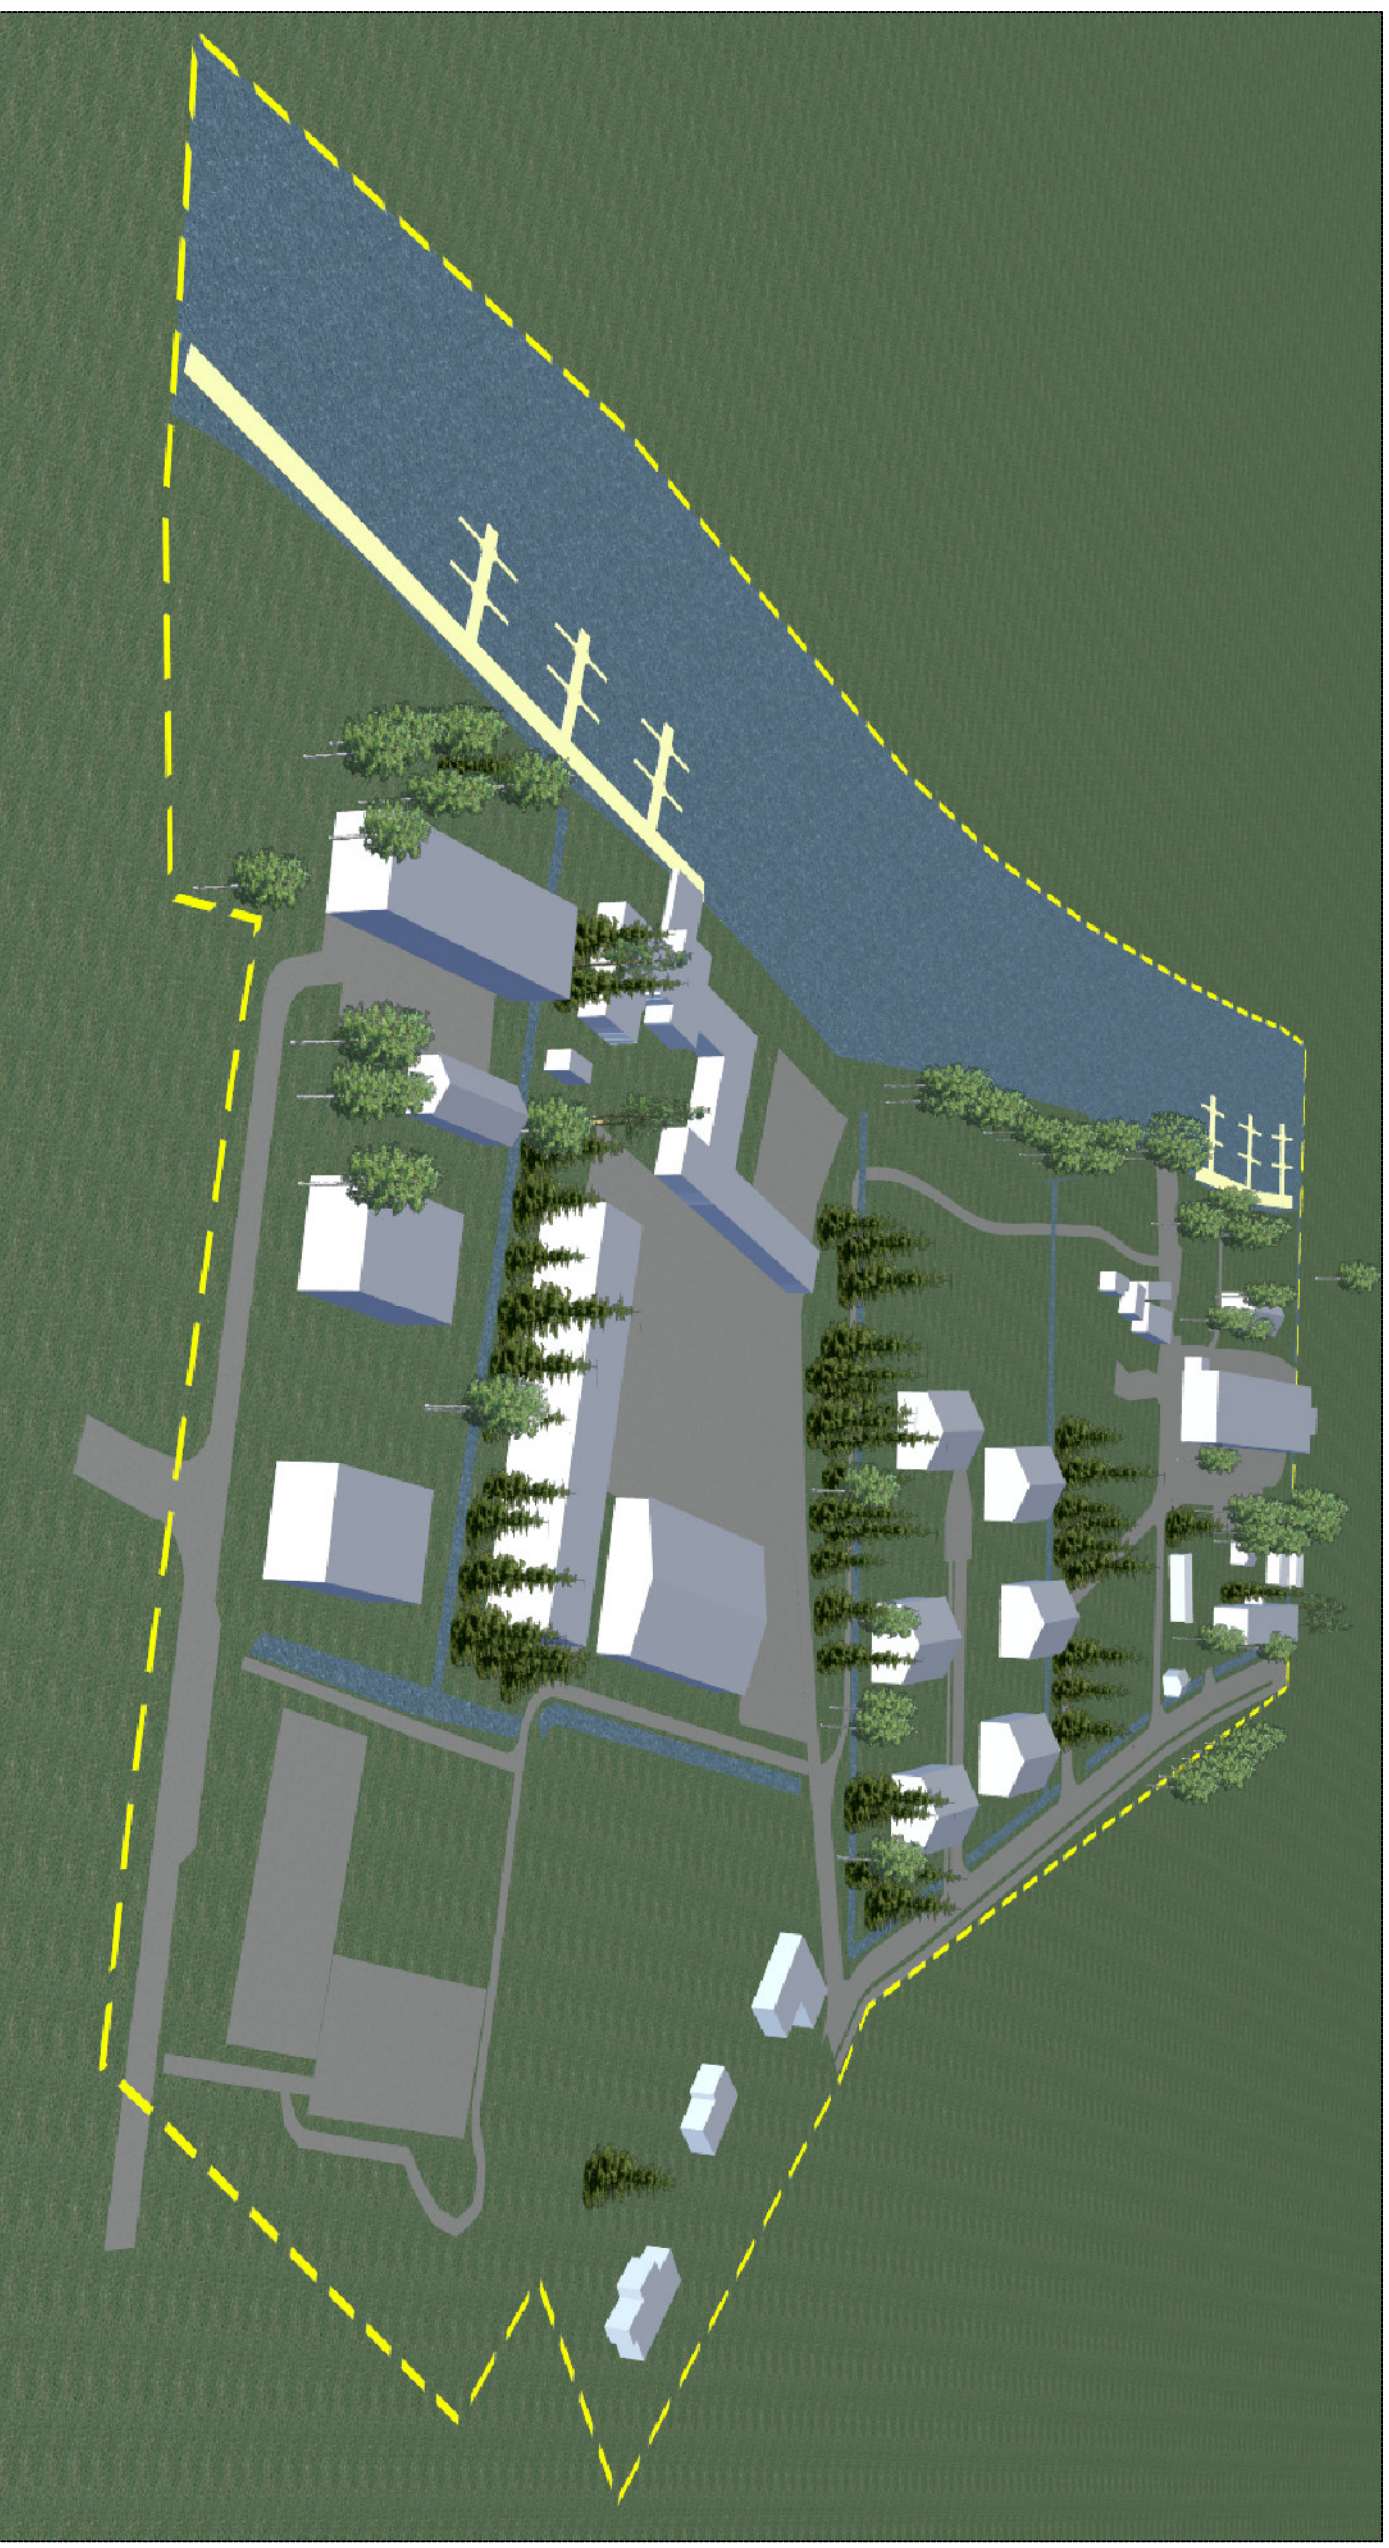

Märkus: joonis annab üldise ülevaate planeeritud hoonestuse, teedevõrgu ja haljastuse paigutusest. Ehitiste välisilme, tegelik maht ning paigutus hoonestusalas määratakse edasisel projekteerimisel.

 INSENERIBÜROO UFRIMAS NUJAIN TURU 30, 51014 TARTU. TEL. 7 303 735			TARTUMAA OMAVALITSUSTE LIIT		
KOOSTAS	K. HABICHT	06.2008	KRUNTIDE KVISSENTALI TEE 3; KVISSENTALI TEE 5 JA KVISSENTALI TEE 7 NING NENDE LÄHIALA DETAILPLANEERING		
			STADIUM	KAART	KAARTE
			DP	6	6
			IB 06/2005		