


Lepalinnu tn 1, Lepalinnu tänav T1, Lepalinnu tn 2, Lepalinnu tn 3 ja Lepalinnu tn 4
kinnistu piirde muutmise plaan

M 1 : 500

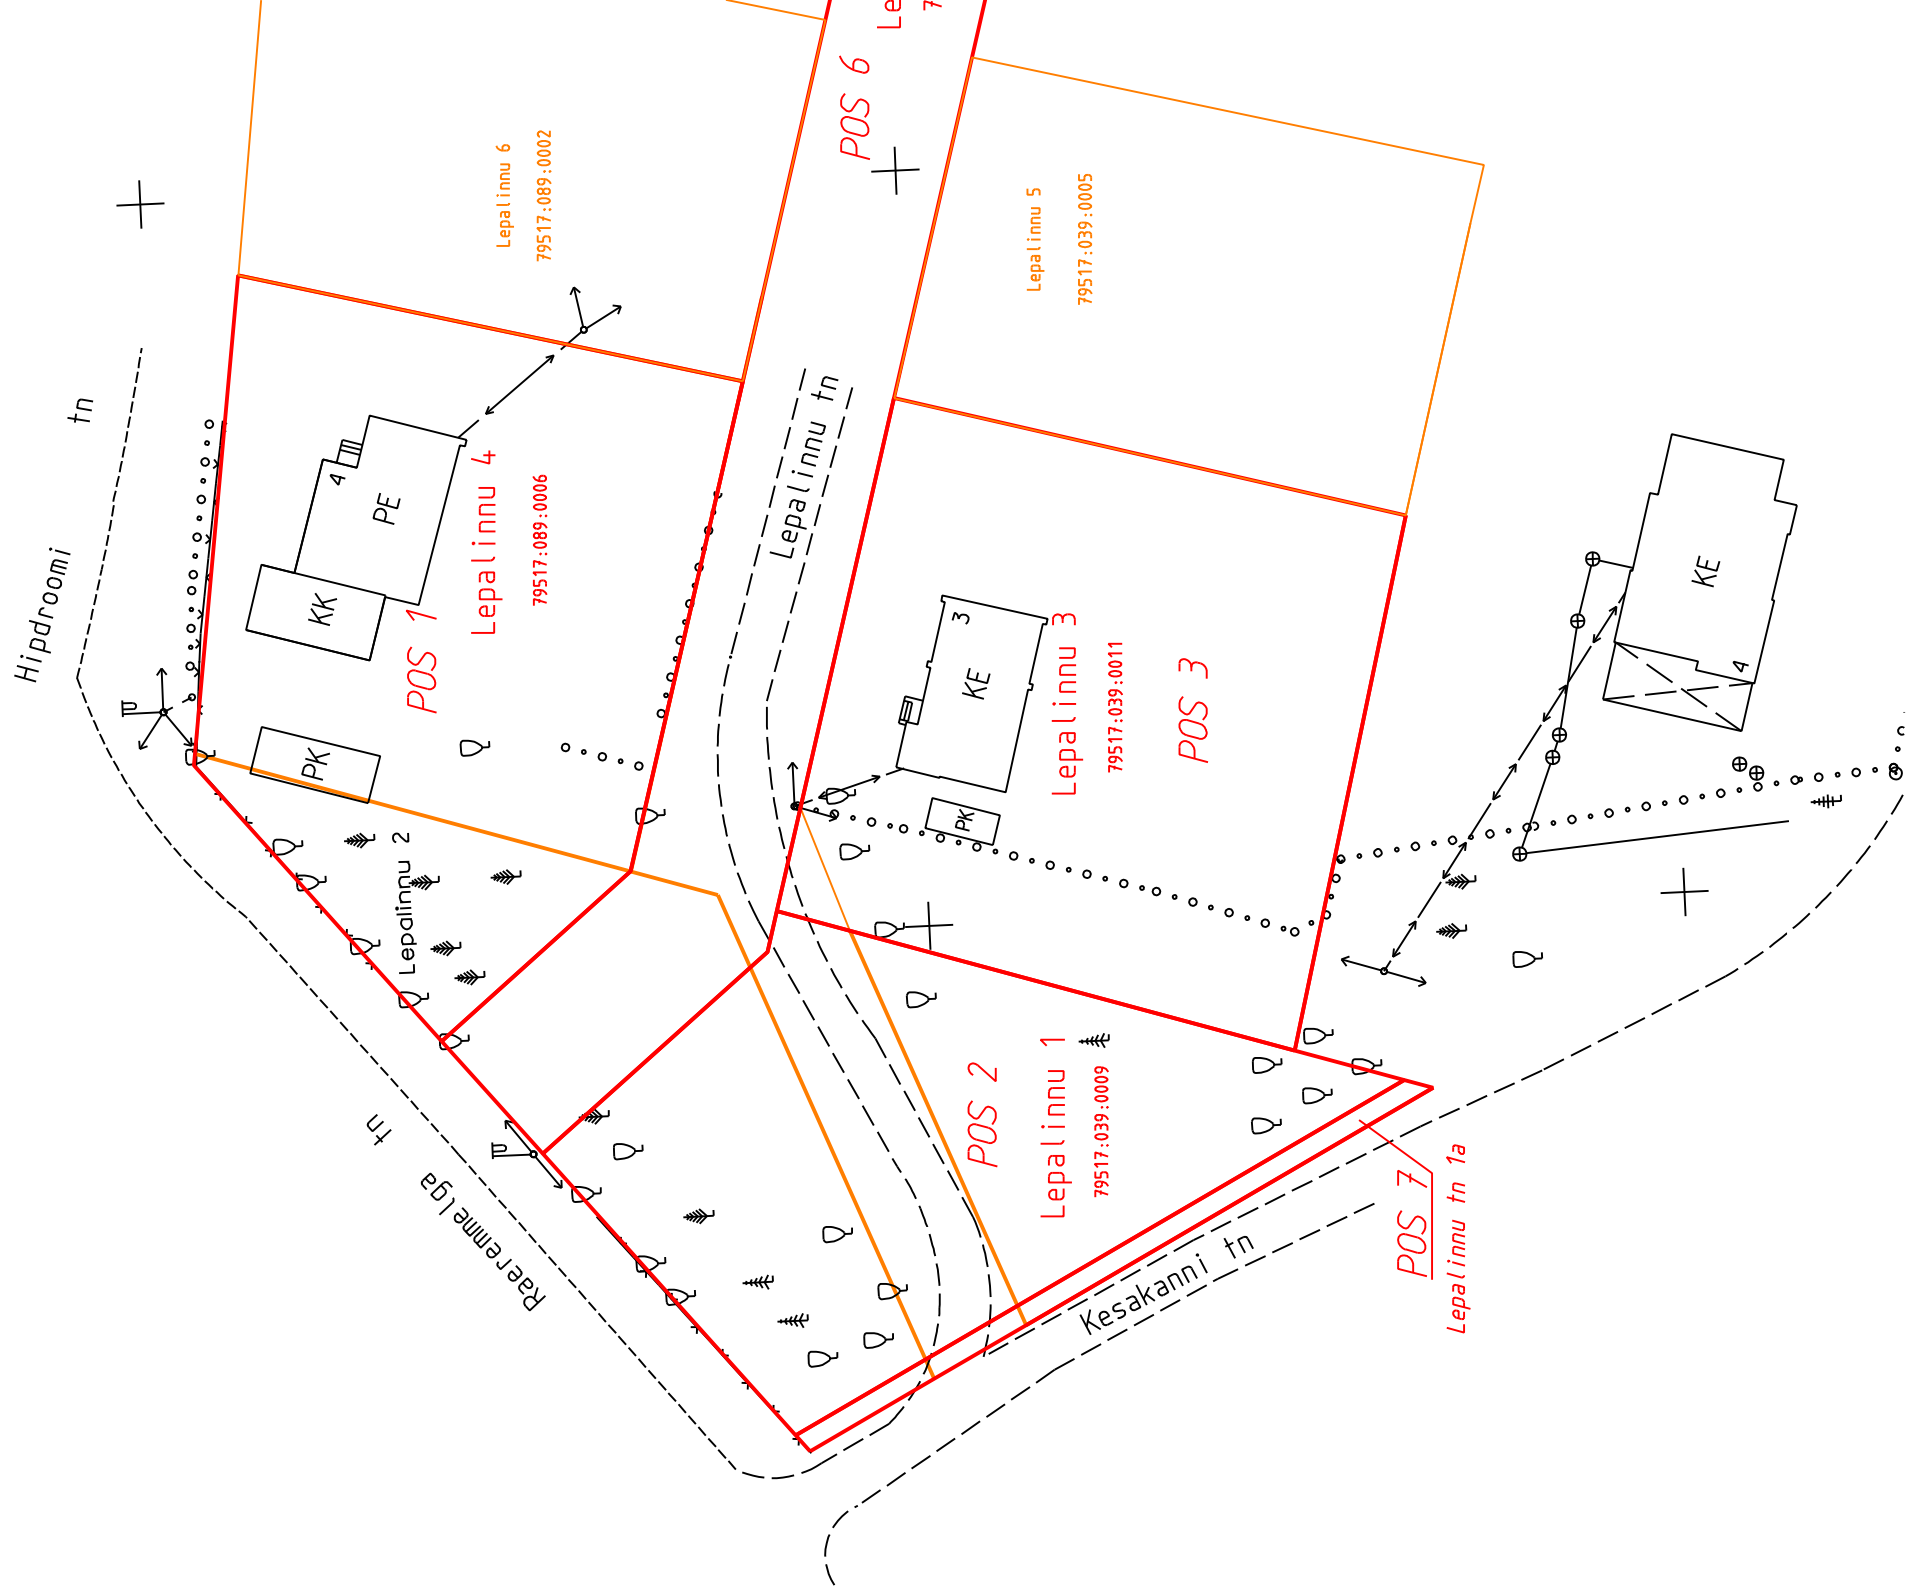

Planeeritud krunnid	Lepalinnu tn 1	Lepalinnu tn 2	Lepalinnu tn 3	Lepalinnu tn 4	Lepalinnu tänav T1	Planeeritud krunni pindala kokku
POS 1 Lepalinnu tn 4	400 m ²	218 m ²		1034 m ²		1252 m ²
POS 2 Lepalinnu tn 1		372 m ²			203 m ²	975 m ²
POS 3 Lepalinnu tn 3			1227 m ²		17 m m ²	1244 m ²
POS 6 Lepalinnu tänav T1		188 m ²			1552 m ²	1740 m ²
POS 7 Lepalinnu tn 1a	43 m ²	13 m ²			10 m ²	66 m ²
Planeeringuee lne pindala	443 m ²	791 m ²	1227 m ²	1034 m ²	1782 m ²	

— uus kinnistu piir
— kinnistu piir