


Asendiplaan  
Kõrvitsa tn 6  
1 : 1000

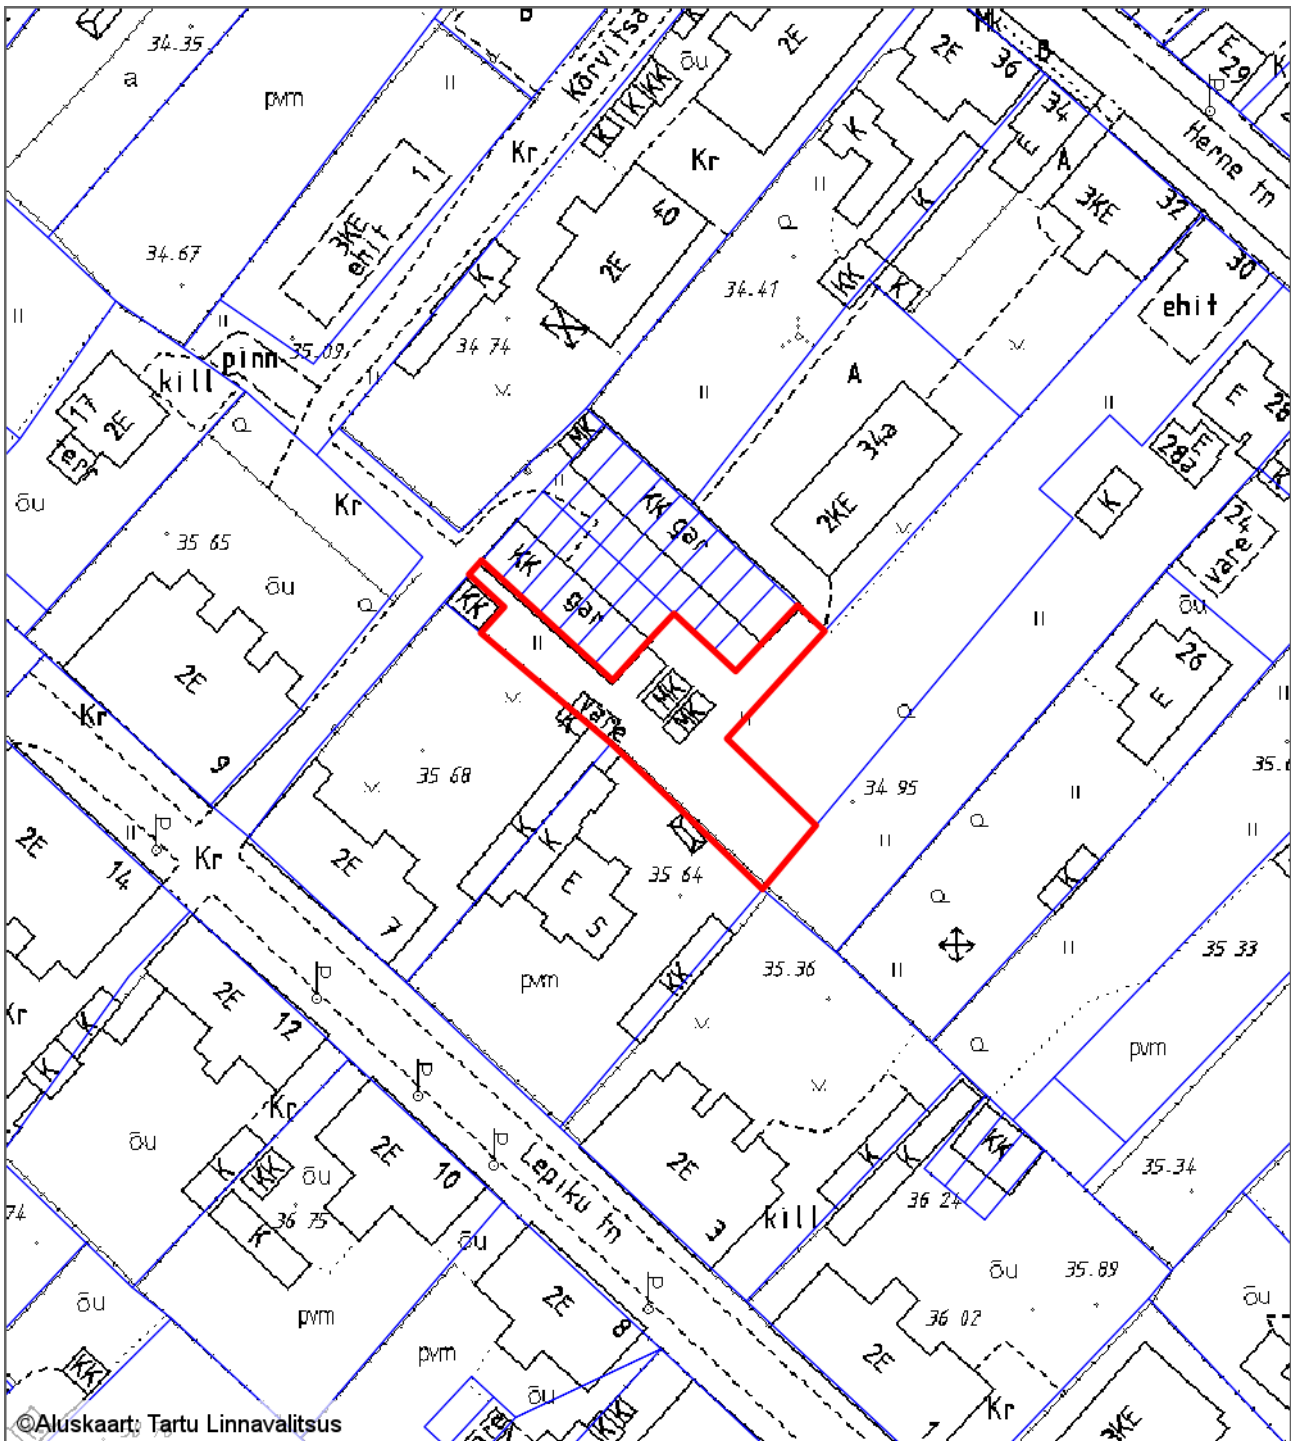

— - krundi piir  
674 m<sup>2</sup> - pindala

Koostas: **Jelena Lindmäe**  
Kuupäev: **03.10.2016**