




## DETAILPLANEERINGU LAHENDUS

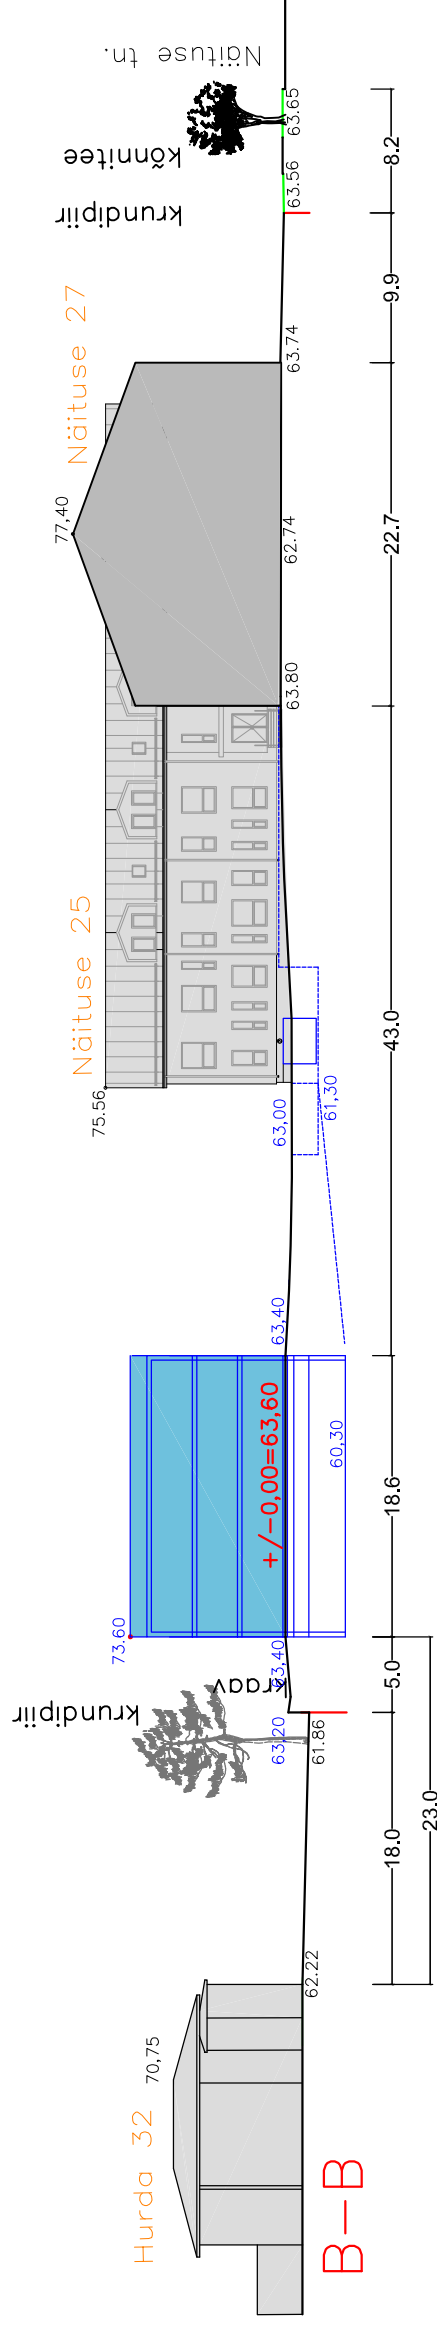

## ESIMENE DETAILPLANEERINGU ESKIIS

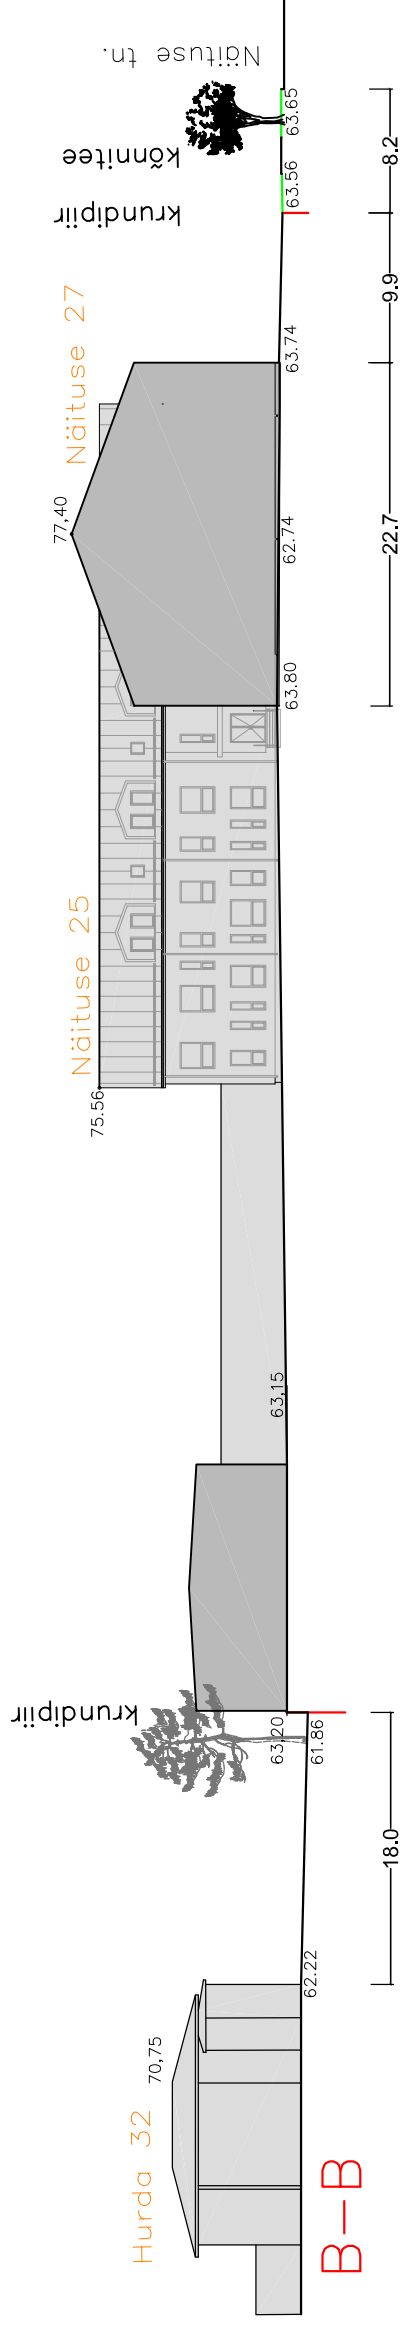

## OLEMASOLEV OLUKORD

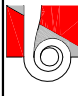 <b>OÜ TARTU ARHITEKTUURIBÜROO</b>	Objekti asukoht: Tartu linn Näituse tn 27
	Tellija: <b>NÄITUSE ARENDUSE OÜ</b>
Objekt: Näituse tn 27 krundi detailplaneering	Staadium: DP
Joonis: LÕIKED	Kaardi nr: 8A
Peaarhitekt: R. Smuškin	Skaala: 1:500
Planeerija: E. Jallai	Töö nr: AB 02/09
Projektijuh: A. Ojarand	Kuupäev: 01.2010

### MÄRKUSED:

1. Lõigete asukohti vaata planeeringu põhikaardilt (kaart nr 4).