


PLANEERINGU LAHENDUS LINNULENNULT



VAADE "B"

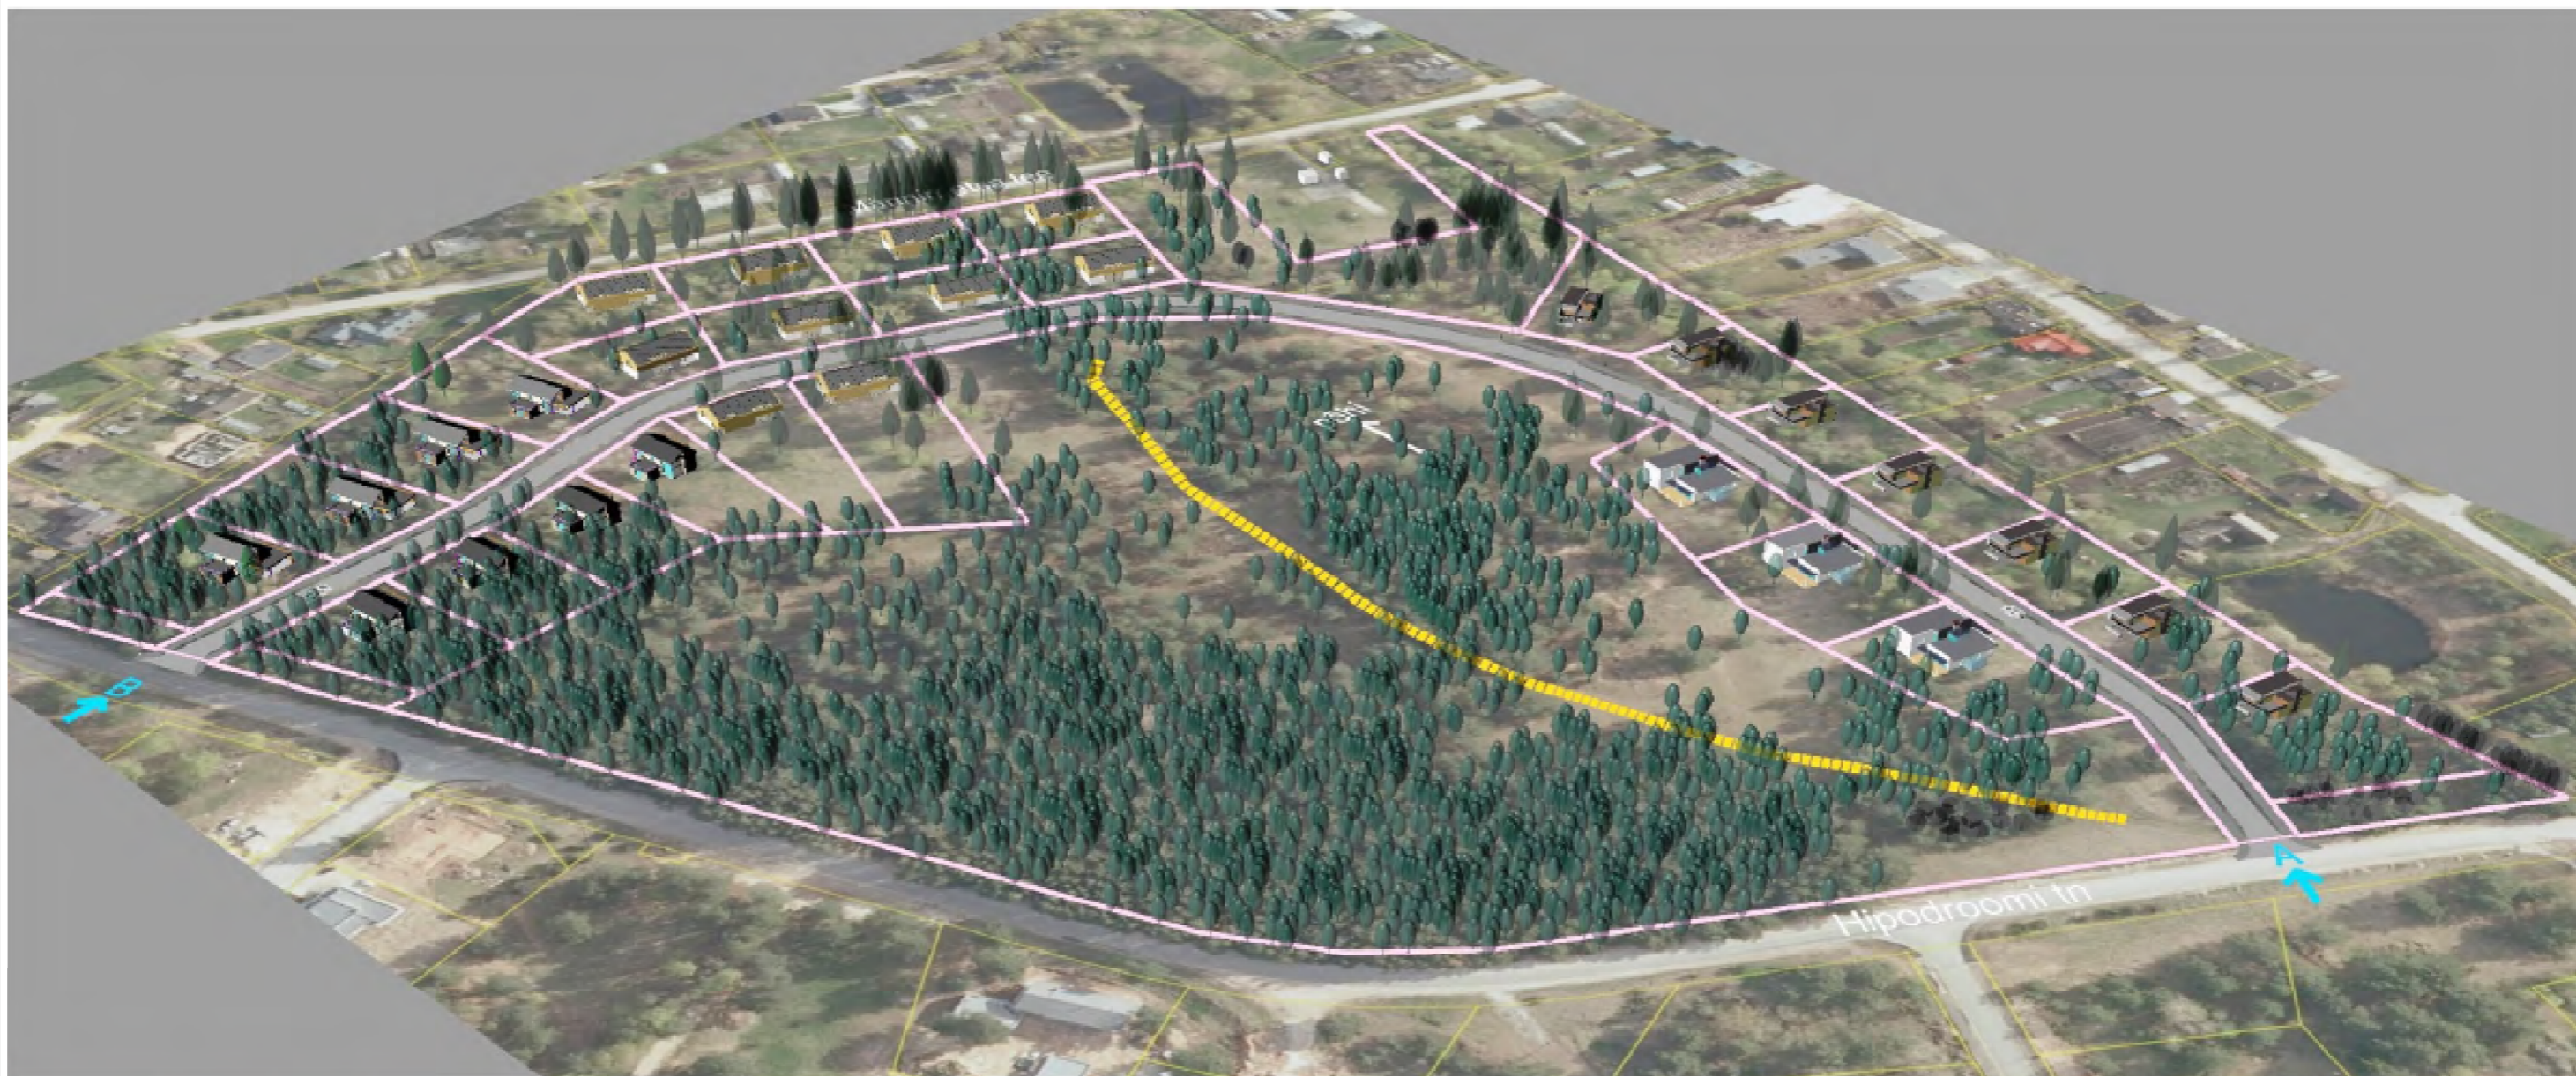

VAADE "A"

Töö nr	11/06/2010	TARTUMAA MAAMÕÖDUBÜROO OÜ	
Mõõtkava	1:1000	51010 TARTU, Riia 15b, tel. 742 7673, e-post tmb@hotmail.ee	
Too nimetus:	Hipodroomi 4 ja Männimetsa tee 3A kruntide DETAILPLANEERING		
Huvitatud isik	Milja Tätte		lk 18
Juhatuse liige	Ain-Tiit Käsper		joonis
Arhitekt	Peep Männiksaar	märts 2018	PLANEERINGU LAHENDUST ILLUSTREERIV JOONIS
			7