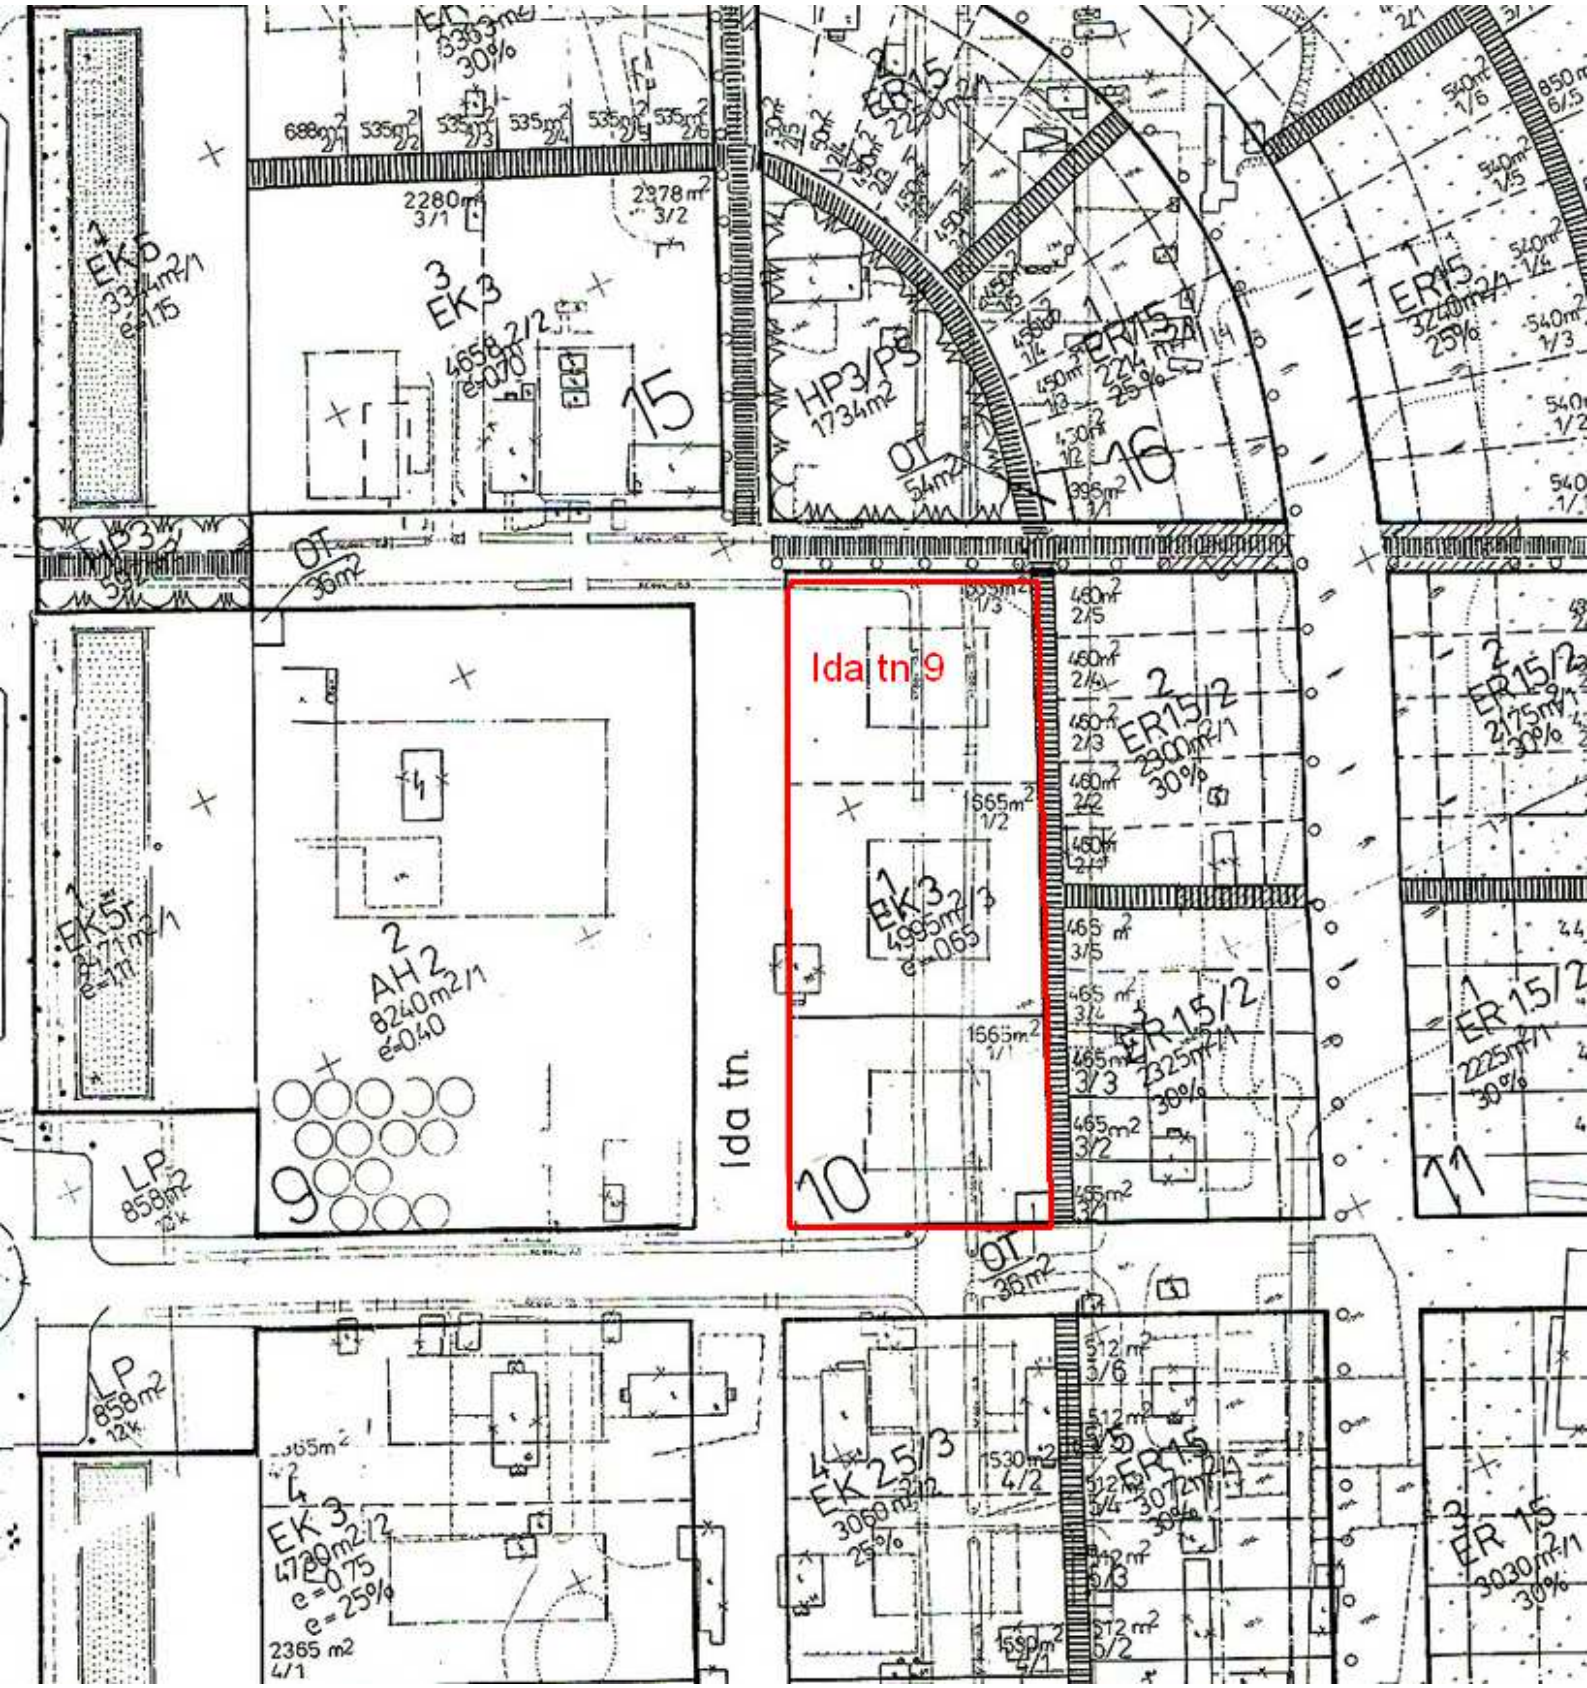
Ida tn 9
Ida tn.
EK5
EK3
HP3/P3
1734m2
OT
54m2
ER15
ER15/2
AH2
8240m2/1
e=0,40
EK5r
LP
858m2
EK 3
4780m2/2
e=0,75
e=25%
2365 m2
4/1
EK 25/3
3060m2/1
25%
ER 15
3030m2/1
30%