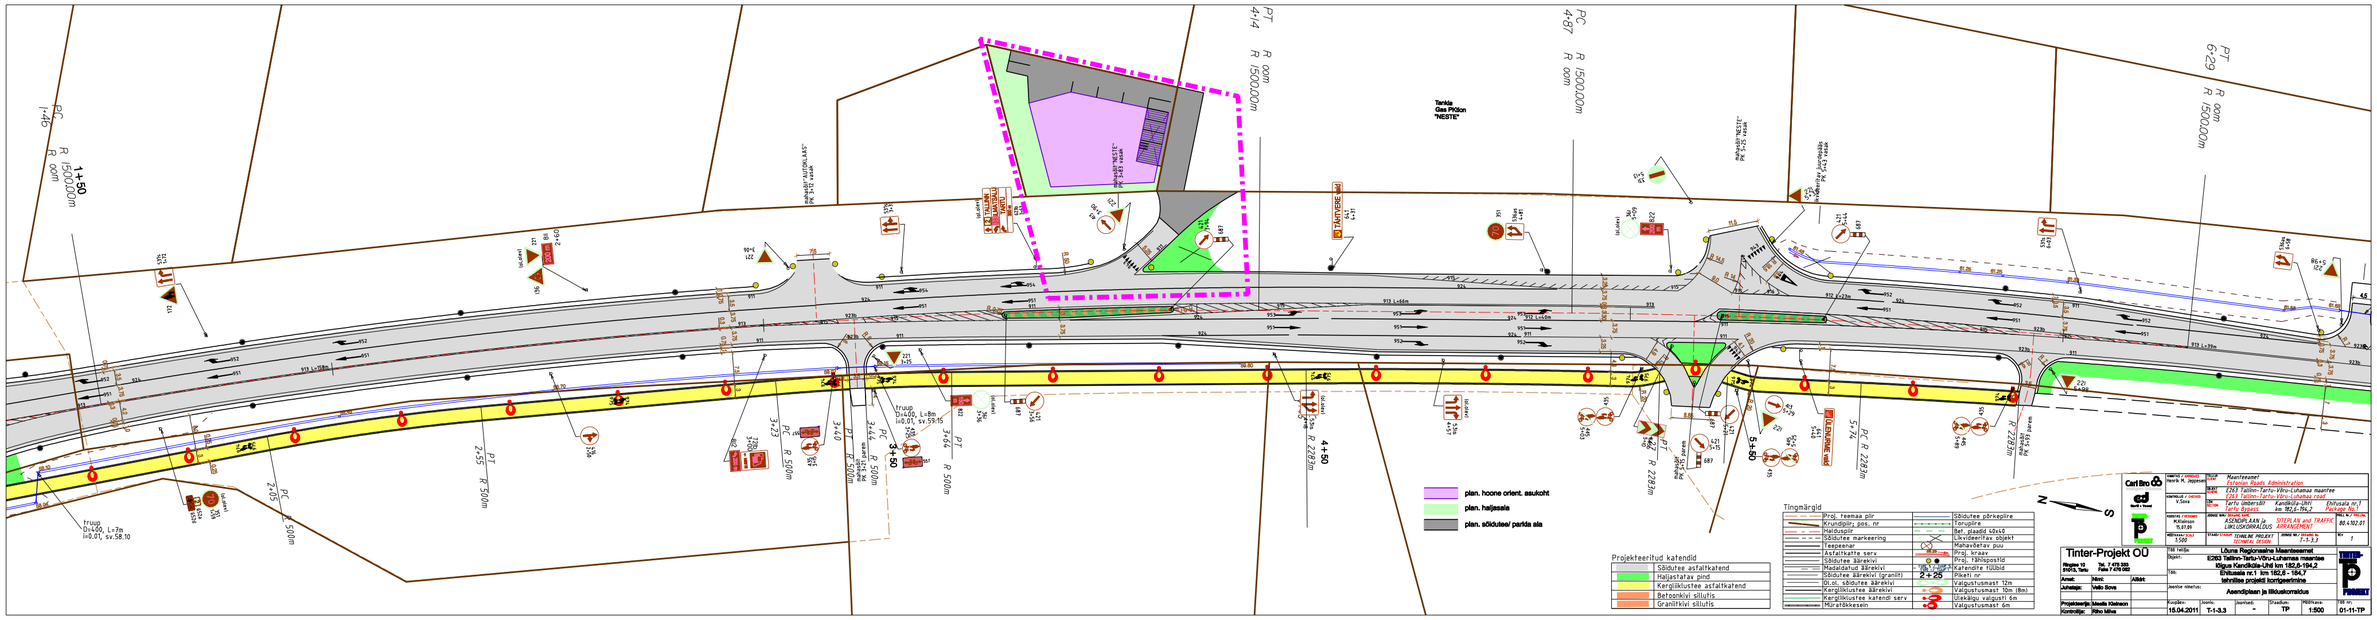
PT 4+14
R 0,00m
R 1500,00m
RC 4+87
R 1500,00m
R 0,00m
PT 6+29
R 0,00m
R 1500,00m
RC 1+46
R 0,00m
R 1500,00m
1+50
Tartu Gaas Piiritoru "NESTE"
TAMTSIRE
TALLINN
TARTU
plan. hoone orient. asukoht
plan. haljasala
plan. sõidutee/ parda ala
Projekteeritud katendid
Sõidutee asfaltkatend
Haljastatav pind
Kergliiklustee asfaltkatend
Betoonkivi sillutis
Graniitkivi sillutis
Tingmärgid
Proj. teemaa piir
Sõidutee põrkepiire
Kruntpiiritud pos.nr
Tarnpiire
Haldusplir
Ehit. ajaadid kõvakõ
Sõidutee markeering
Likvideeritav objekt
Teepeenar
Mahavõetav puu
Asfaltkatte serv
Proj. kraav
Sõidutee ääreklv
Proj. rähkposttid
Madalatasut ääreklv
Katendite füüsbid
Sõidutee ääreklv (graniit)
Pikett nr
Sõl.ri. sõidutee ääreklv
Valgustusmast 12m
Kergliiklustee ääreklv
Valgustusmast 10m (8m)
Kergliiklustee katendi serv
Ühekõlgu valgusti 6m
Mõõdetikkesein
Valgustusmast 6m
trusp D=400, L=7m i=0.01, sv.58.10
trusp D=400, L=8m i=0.01, sv.59.15
3+50
4+50
5+50
2+25
3+23
3+40
3+44
3+64
2+55
3+26
R 500m
R 2283m
R 4288m
R 2823m
PC 2+25
PT 2+55
PC 3+23
PT 3+40
PC 3+44
PT 3+64
PC 4+87
PT 5+74
PC 5+74
PT 6+29
PC 6+38
PT 6+57
Tinter-Projekt OÜ
Rõugas 12 Tel. 7 478 200
51615, Tartu Faks 7 478 080
Arvel: Nimi: Allkiri:
Juhataja: Vello Sova
Projektivastutaja: Meelis Kõiknen
Koordinaja: Pärnu Mina
Carl Bro
Vastutav ehitaja: Henrik R. Jepsen
Koostöö ja vastutus: V.Sova
Kontroll: Ü.Kõiknen
Joonise nimetus: Asendiplaan ja liikluskorraldus
Mõõtkava: 1:500
Kuupäev: 18.04.2011
Joonise nr: T-1-3.3
Staadium: TP
Mõõtkava: 1:500
Töö nr: 01-11-TP
Maanteeamet
Eritoian Raatt Administratsioon
E263 Tallinn-Tartu-Võru-Luhamaa maantee
E263 Tallinn-Tartu-Võru-Luhamaa road
Tartu ümbersõit Kandküla-Ihi (Ihtsaula nr.)
Tartu Bypass Aa 182,6-194,2 Package No.1
ASENDIPLAAN ja LIIKLUSKORRALDUS
SITEPLAN and TRAFFIC ARRANGEMENT
Töö nr. 1
T-1-3.3