

Tehnovõrkude planeering





LEGEND

- planeeringuala piir
- kinnistu piir
- Ringtee tn 58 kinnistu aadress
- 79502:005:0010 katastrilõiguse tunnus
- Ärimaa 100% maakasutuse sihtotstarve
- linnapiir
- plan. entusõigus ning hooneväliste ja -siseste parkimiskohdade arv

address	plan. sihtotstarve	kõrgus, m	hooneala	hooneala
		hooneala	alune pind arv	alune pind arv
P6				
P3				

- ilkv. objekt
- ol.olev naaberhoone
- plan. hoone orient. asukoht
- plan. hoonestusala
- plan. konsoolsus 1. korruse ulatuses
- plan. võrkaed (kõrgus maapinnast kuni 2,5 m)
- plan. väärav
- plan. juurdepääs krundile
- plan. jalakäijate/ autode juurdepääs hoonele
- ol.olev sõidutee
- plan. krundisisene kõvakattega ala
- plan. kõrghallistus
- plan. jäätmekonteinerid hoone mahus
- plan. juurdepääsu servituudi vajadusega ala (määratakse vastavalt Neste Eesti Aktiiseltsi 15.02.2012 kirjale)

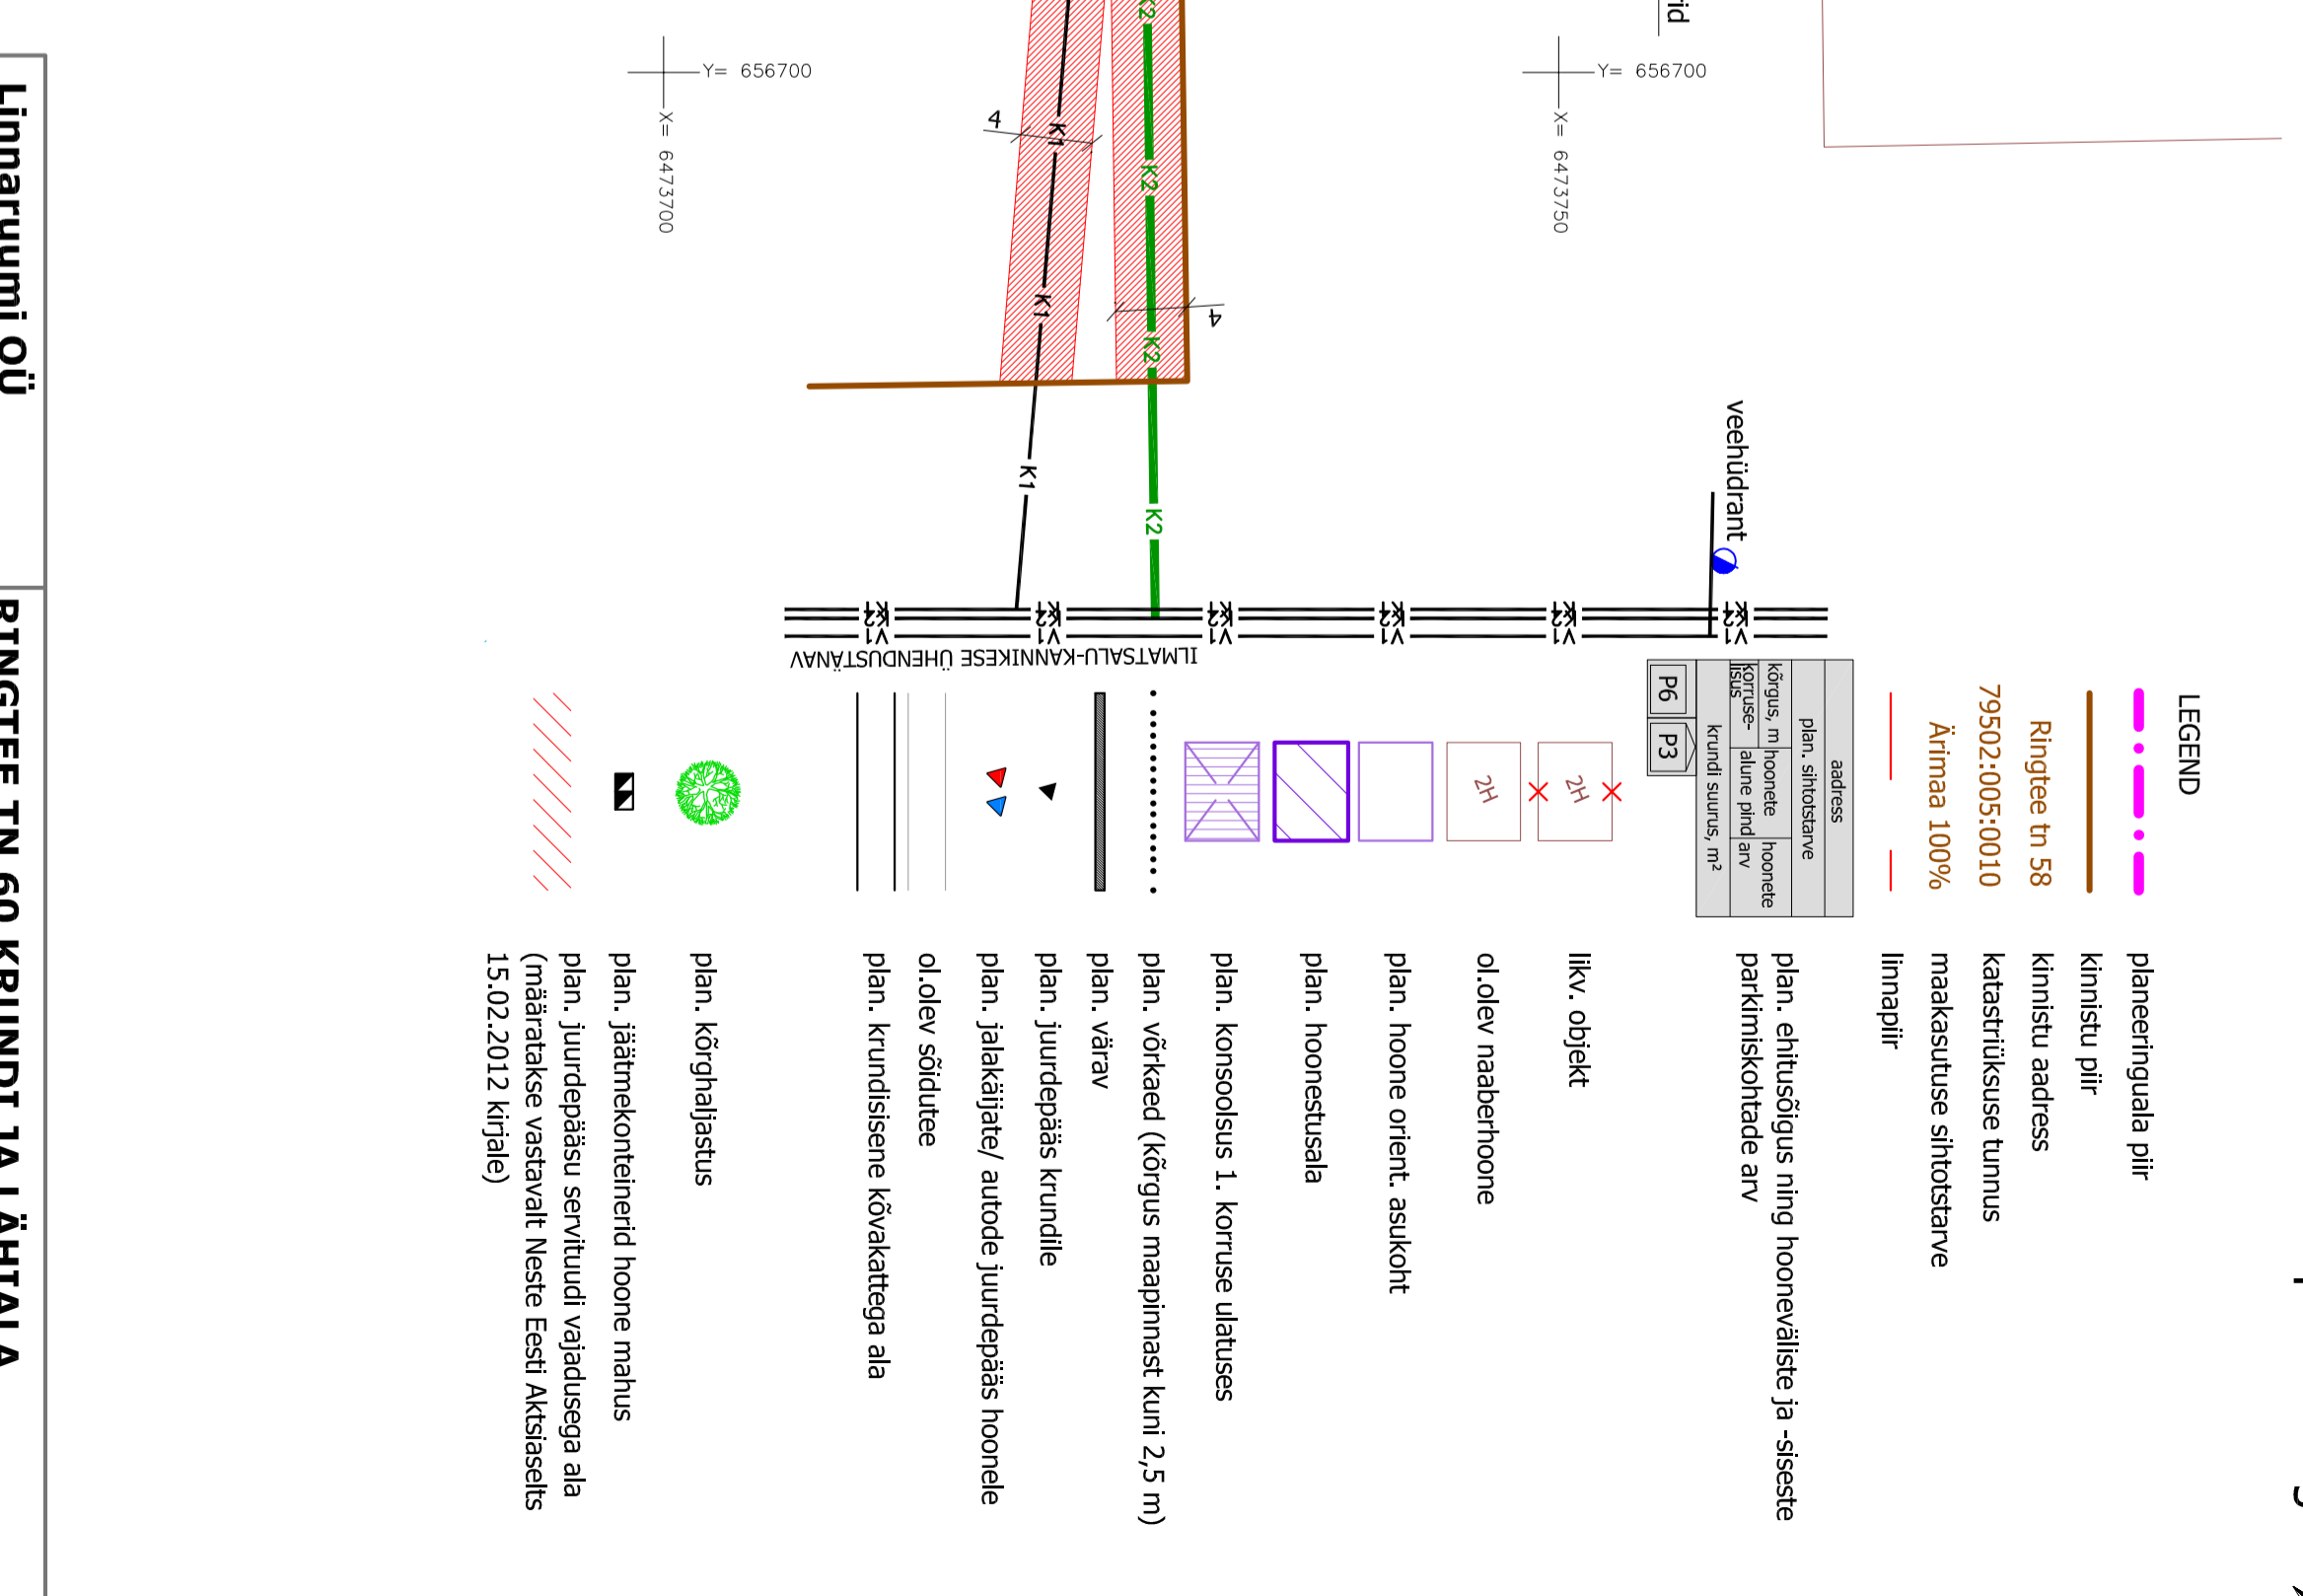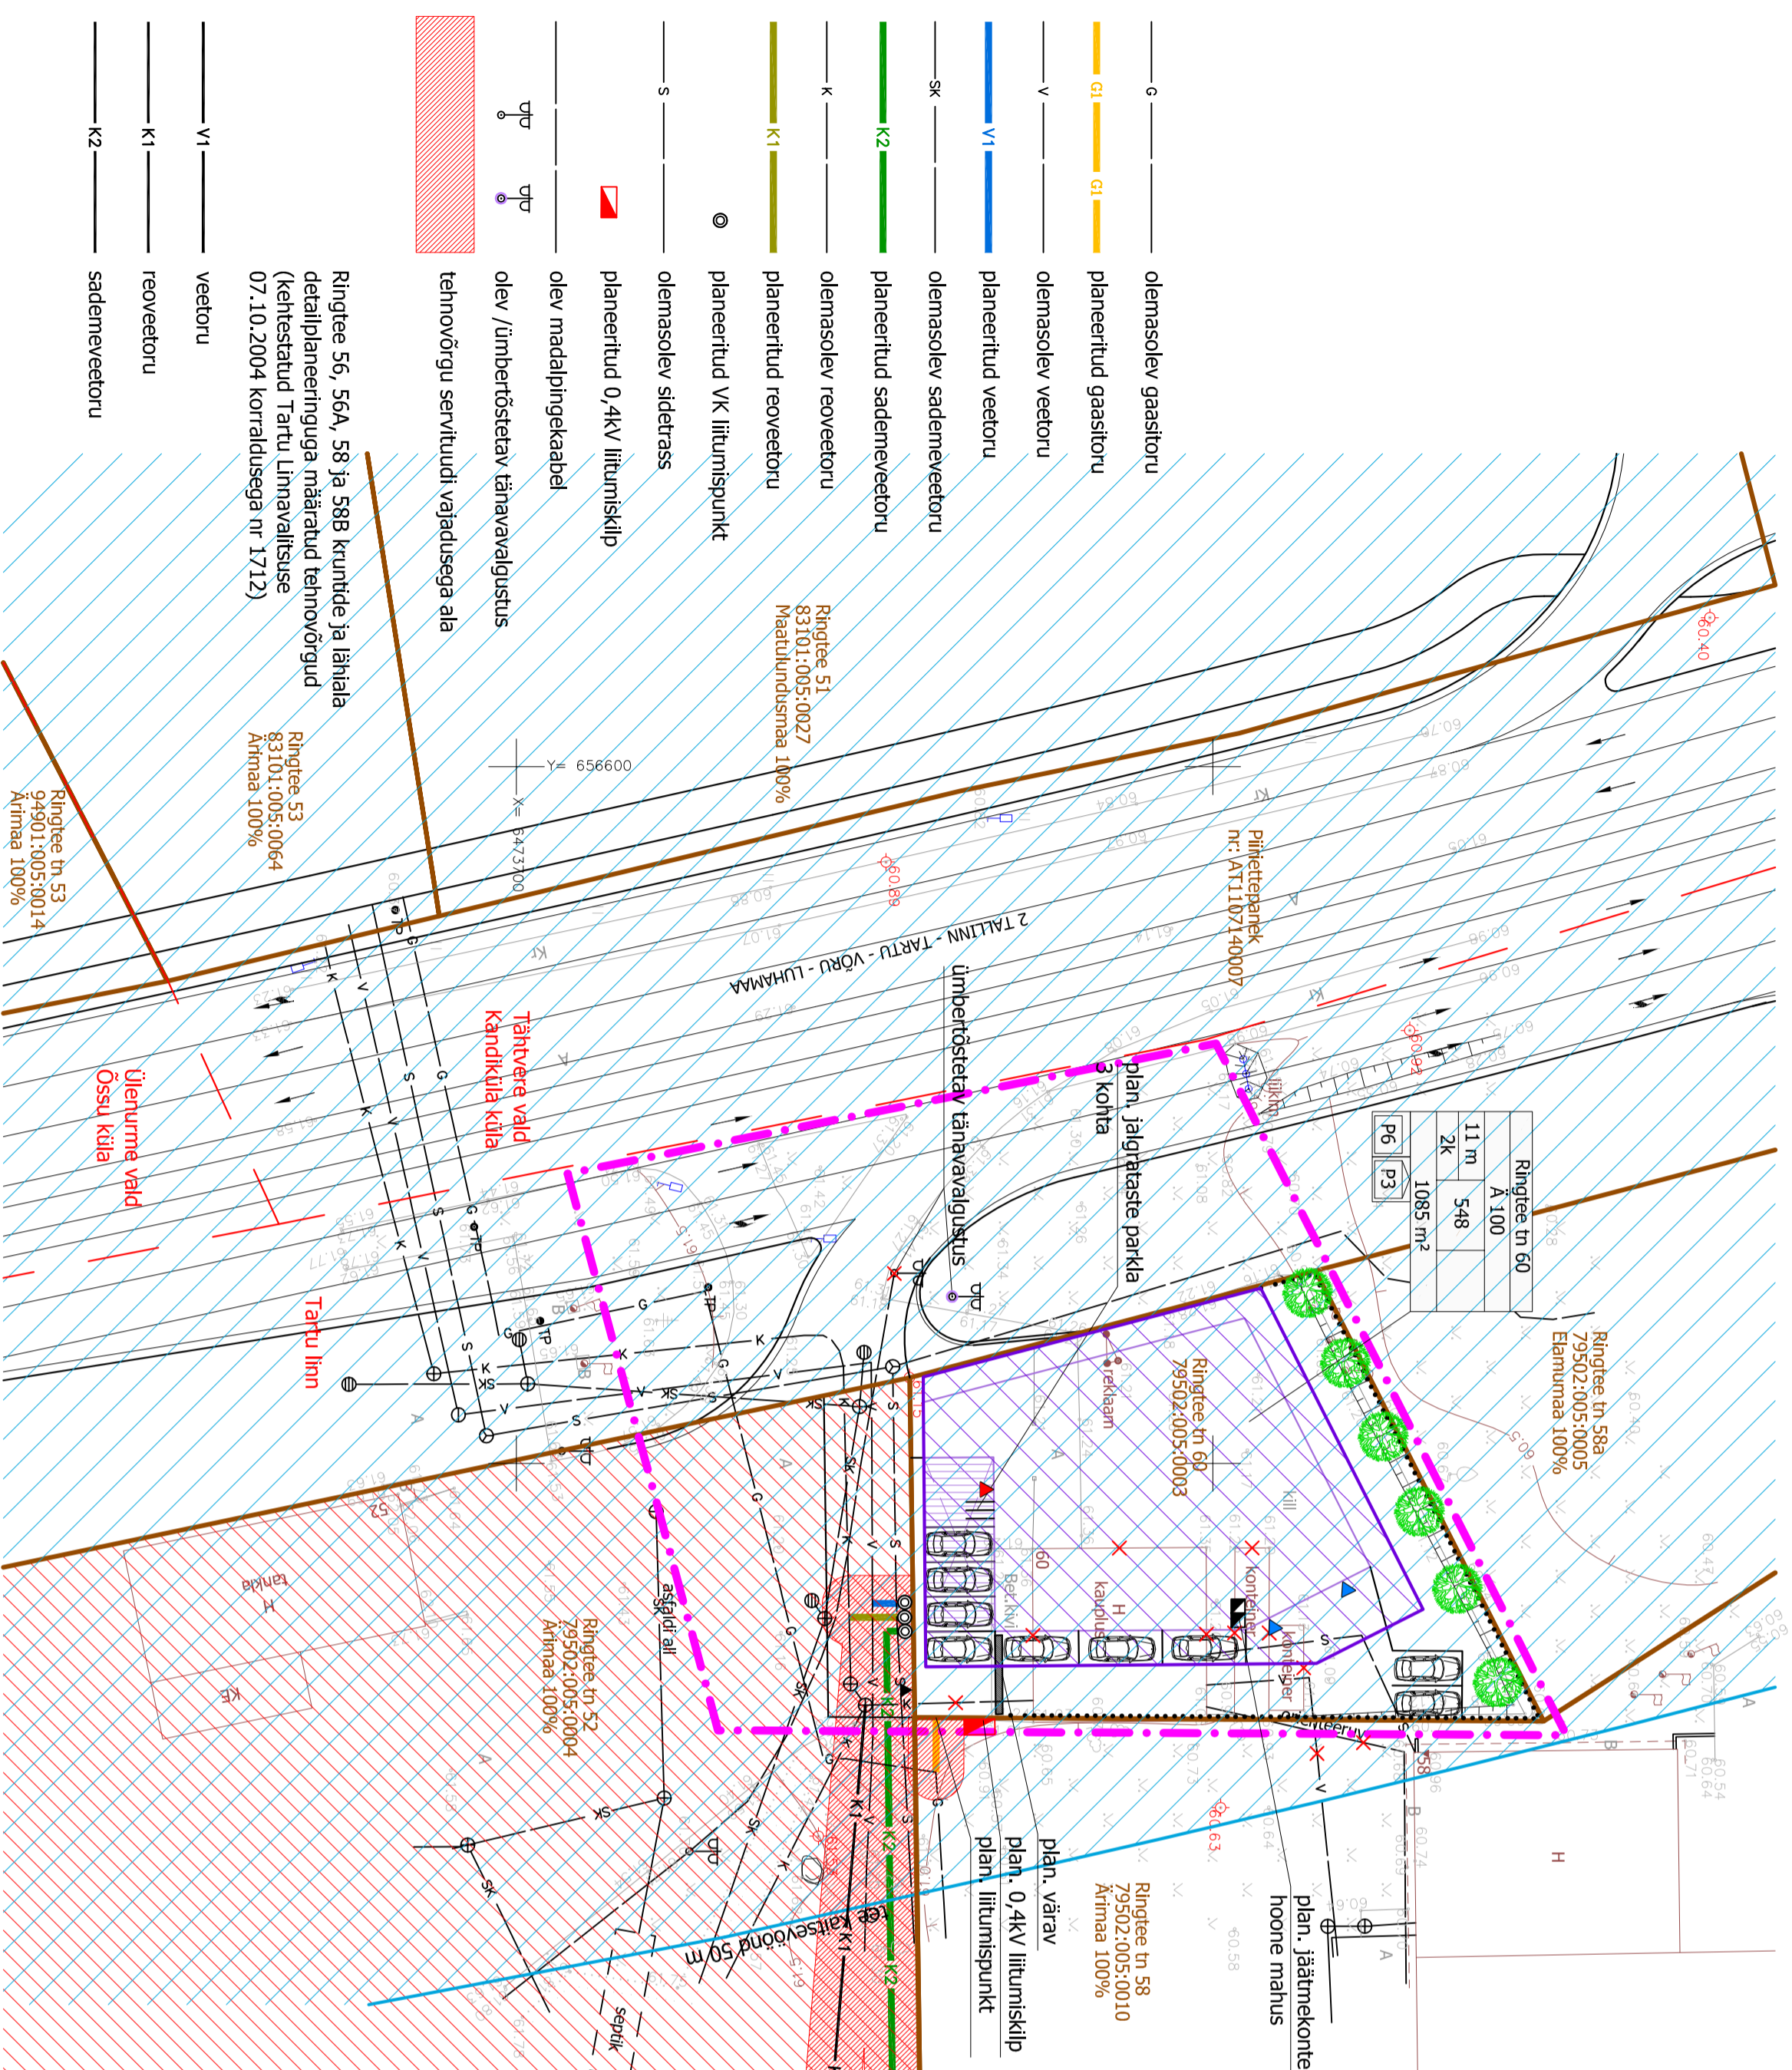

Linnaruumi OÜ

Registrikood: 11638094
Pärnu mnt 141
11314 Tallinn
Tel: 699 0638
Fax: 699 0639

www.linnaruumi.ee
info@linnaruumi.ee

Vastutav isik: Angela Kase
Projektjuht: Angela Kase
Assistent: Evely Porkon

RINGTEE TN 60 KRUNDI JA LÄHTALA DETAILPLANEERING

Töö staadium: Detailplaneering
Töö nr: 06/11
Tellija: OÜ Jatina

Joonis: Tehnavorkude planeering

Joonise nr: 5
Mõõtkava: 1:500
Väljaprintide aeg: 06.06.2012

Märkused:

- 1) topo-geodeetilise mõõdistuse teostas Empower AS 13.09.2011, töö nr 11130G (litsentsi nr: 581 MA, 30.03.2011-30.03.2016; Reg. nr. 11445550);
- 2) planeeritud maa-ala suurus: ca 0,3 ha;
- 3) arhitektuurse lähenuse koostas Eluruumid OÜ, arhitekt Kristjan Pii.

Ringtee 56, 56A, 58 ja 58B kruntide ja lähiala detailplaneeringuga määratud tehnoõrgud (kehtestatud Tartu Linnavalitsuse 07.10.2004 korraldusega nr 1712)

- V1 veetoru
- K1 reoveetoru
- K2 sademeveetoru

- G olemasolev gaasitoru
- G1 planeeritud gaasitoru
- V olemasolev veetoru
- V1 planeeritud veetoru
- SK olemasolev sademeveetoru
- K2 planeeritud sademeveetoru
- K olemasolev reoveetoru
- K1 planeeritud reoveetoru
- S olemasolev sidetrass
- planeeritud 0,4kV liitumisklip
- olev madalpingekabel
- olev /ümbertõstatav tänavavalgustus
- tehnoõrgu servituudi vajadusega ala

