


**Asendiplaan**  
**Tartu linn, Lääne tn 14**  
**1 : 2000**

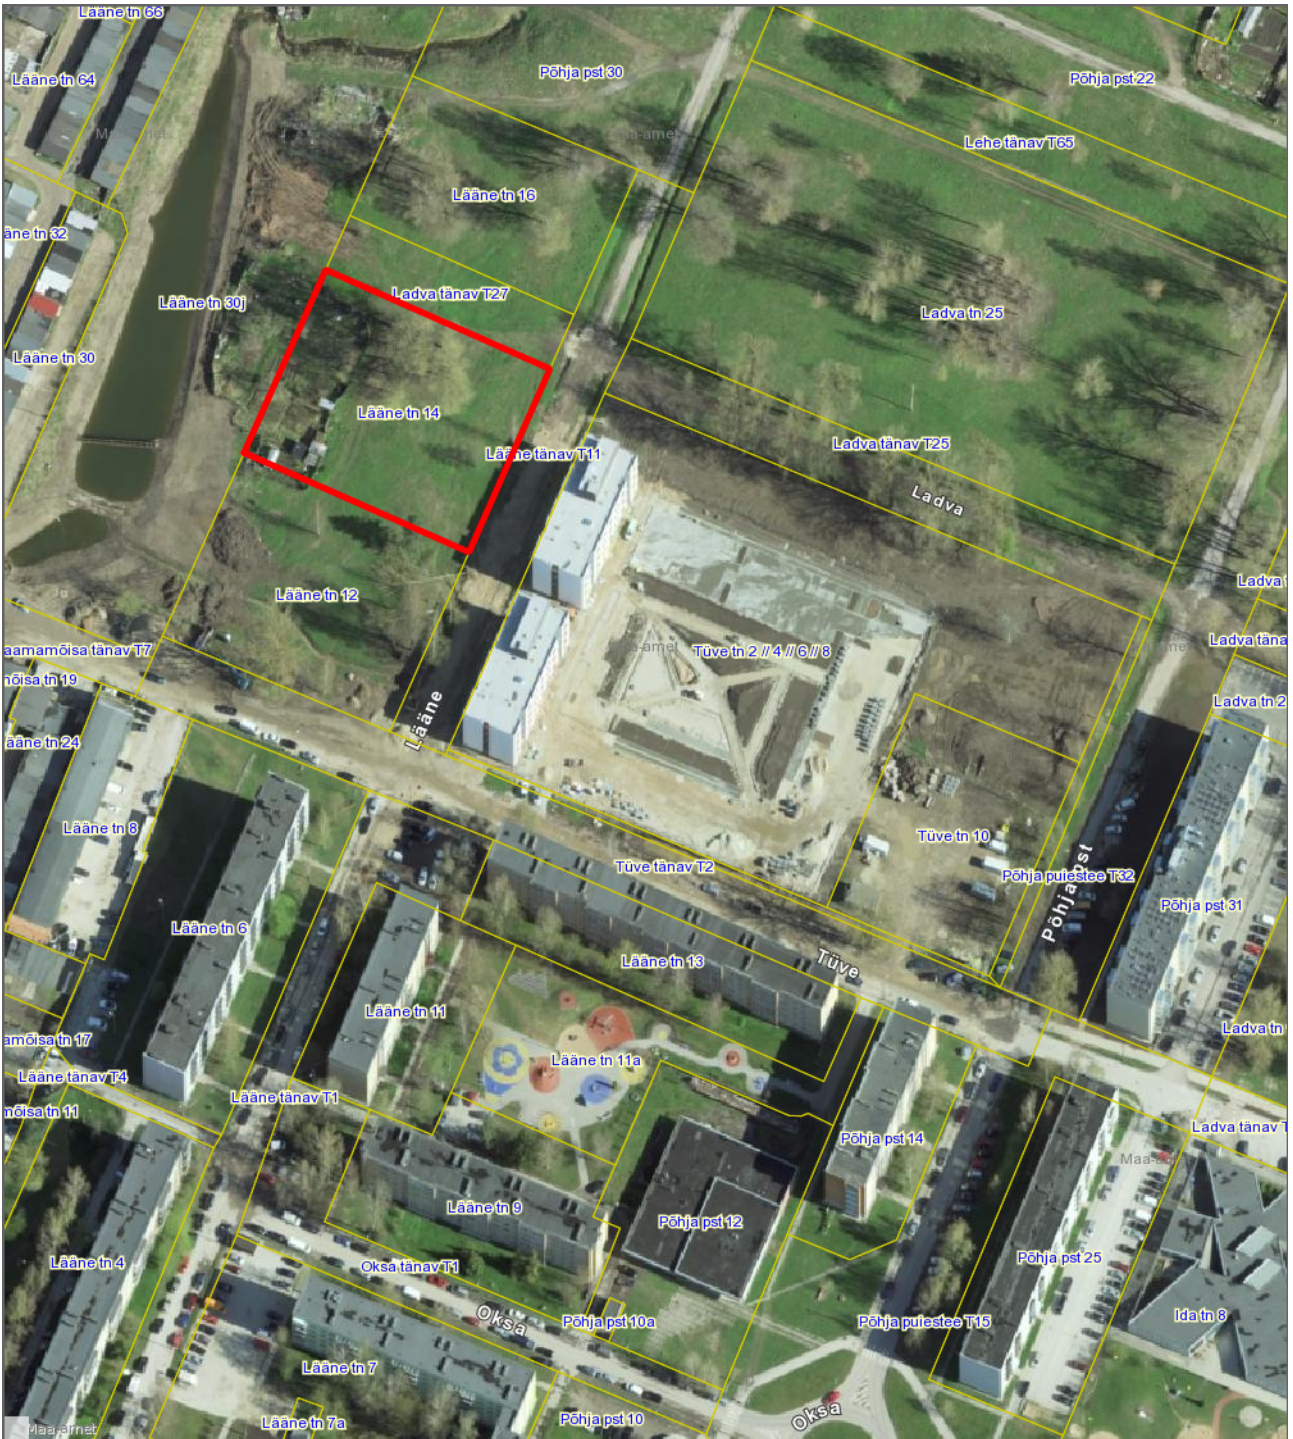

— - krundi piir  
3438 m<sup>2</sup> - pindala

Koostas: **Riina Jaani**  
Kuupäev: **21.04.2022**