


Asendiplaan
Tartu linn, Lääne tn 16
1 : 2000

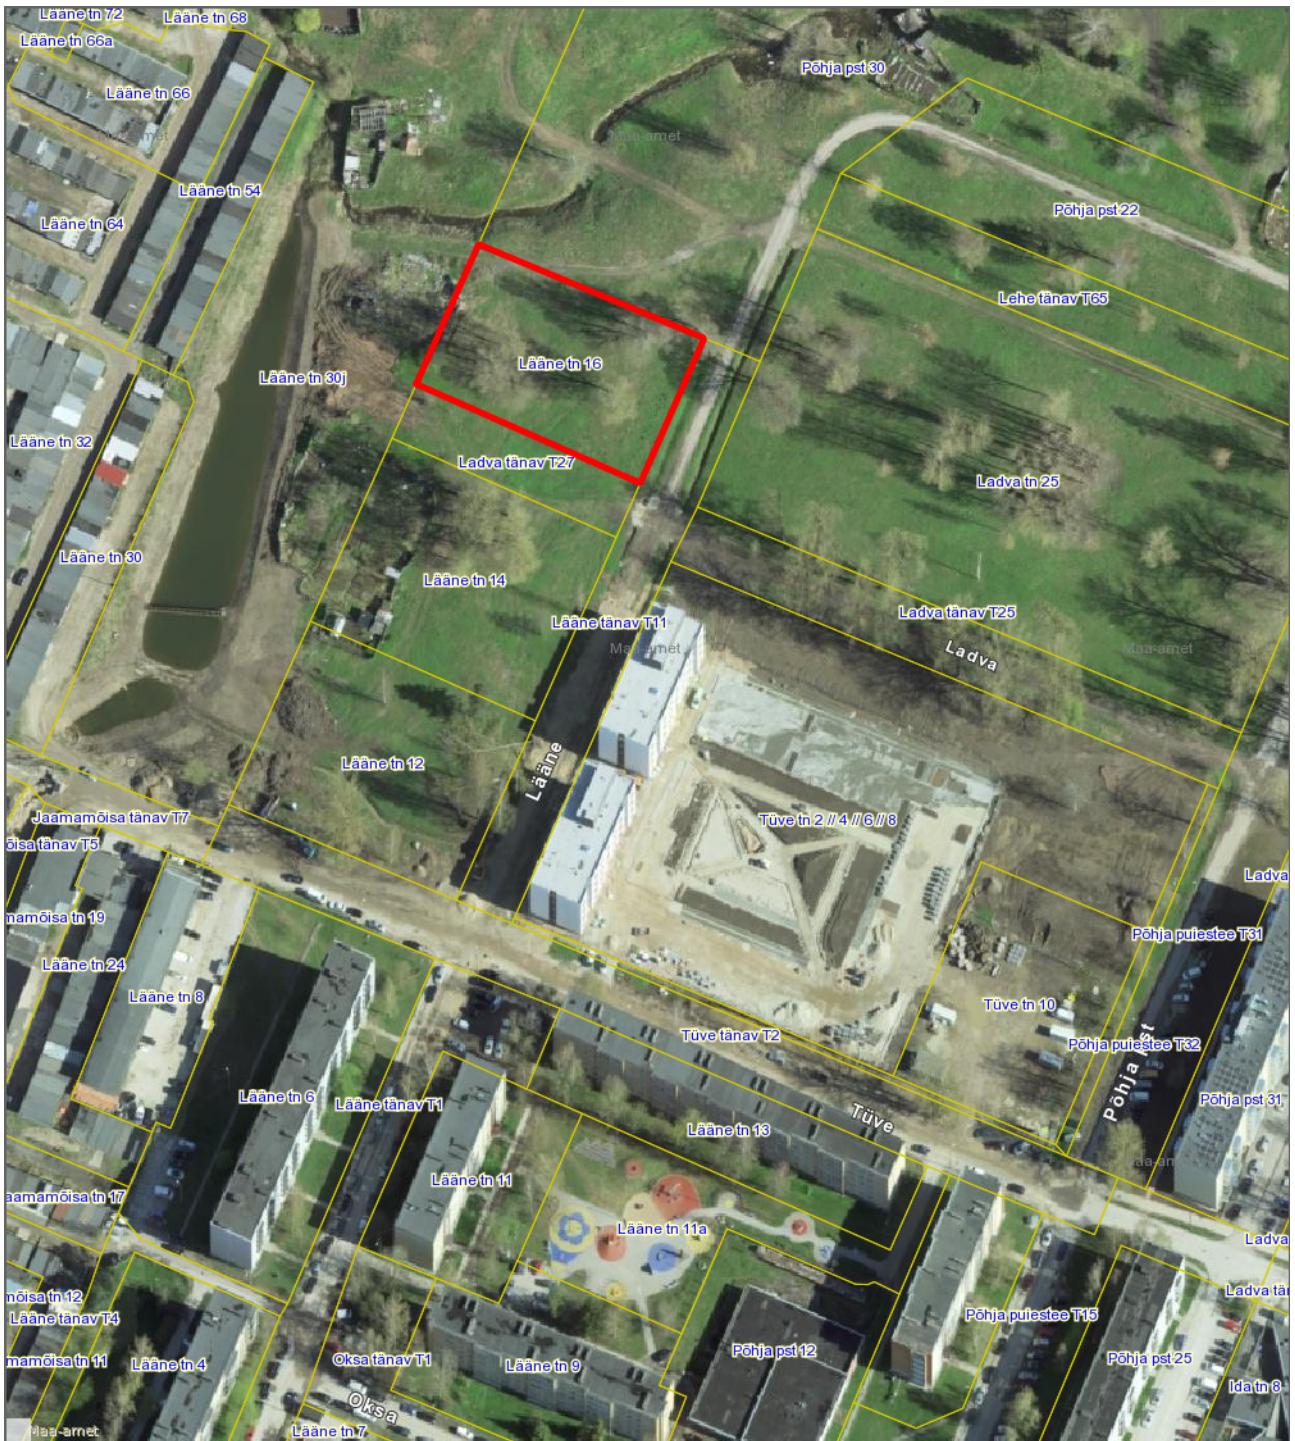

— - krundi piir
2661 m² - pindala

Koostas: **Riina Jaani**
Kuupäev: **21.04.2022**