
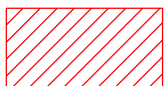


ISIKLIKU KASUTUSÕIGUSEGA KOORMATUD ALA SKEEM

Ravila tänav T1 (79504:014:0034)

M 1:500

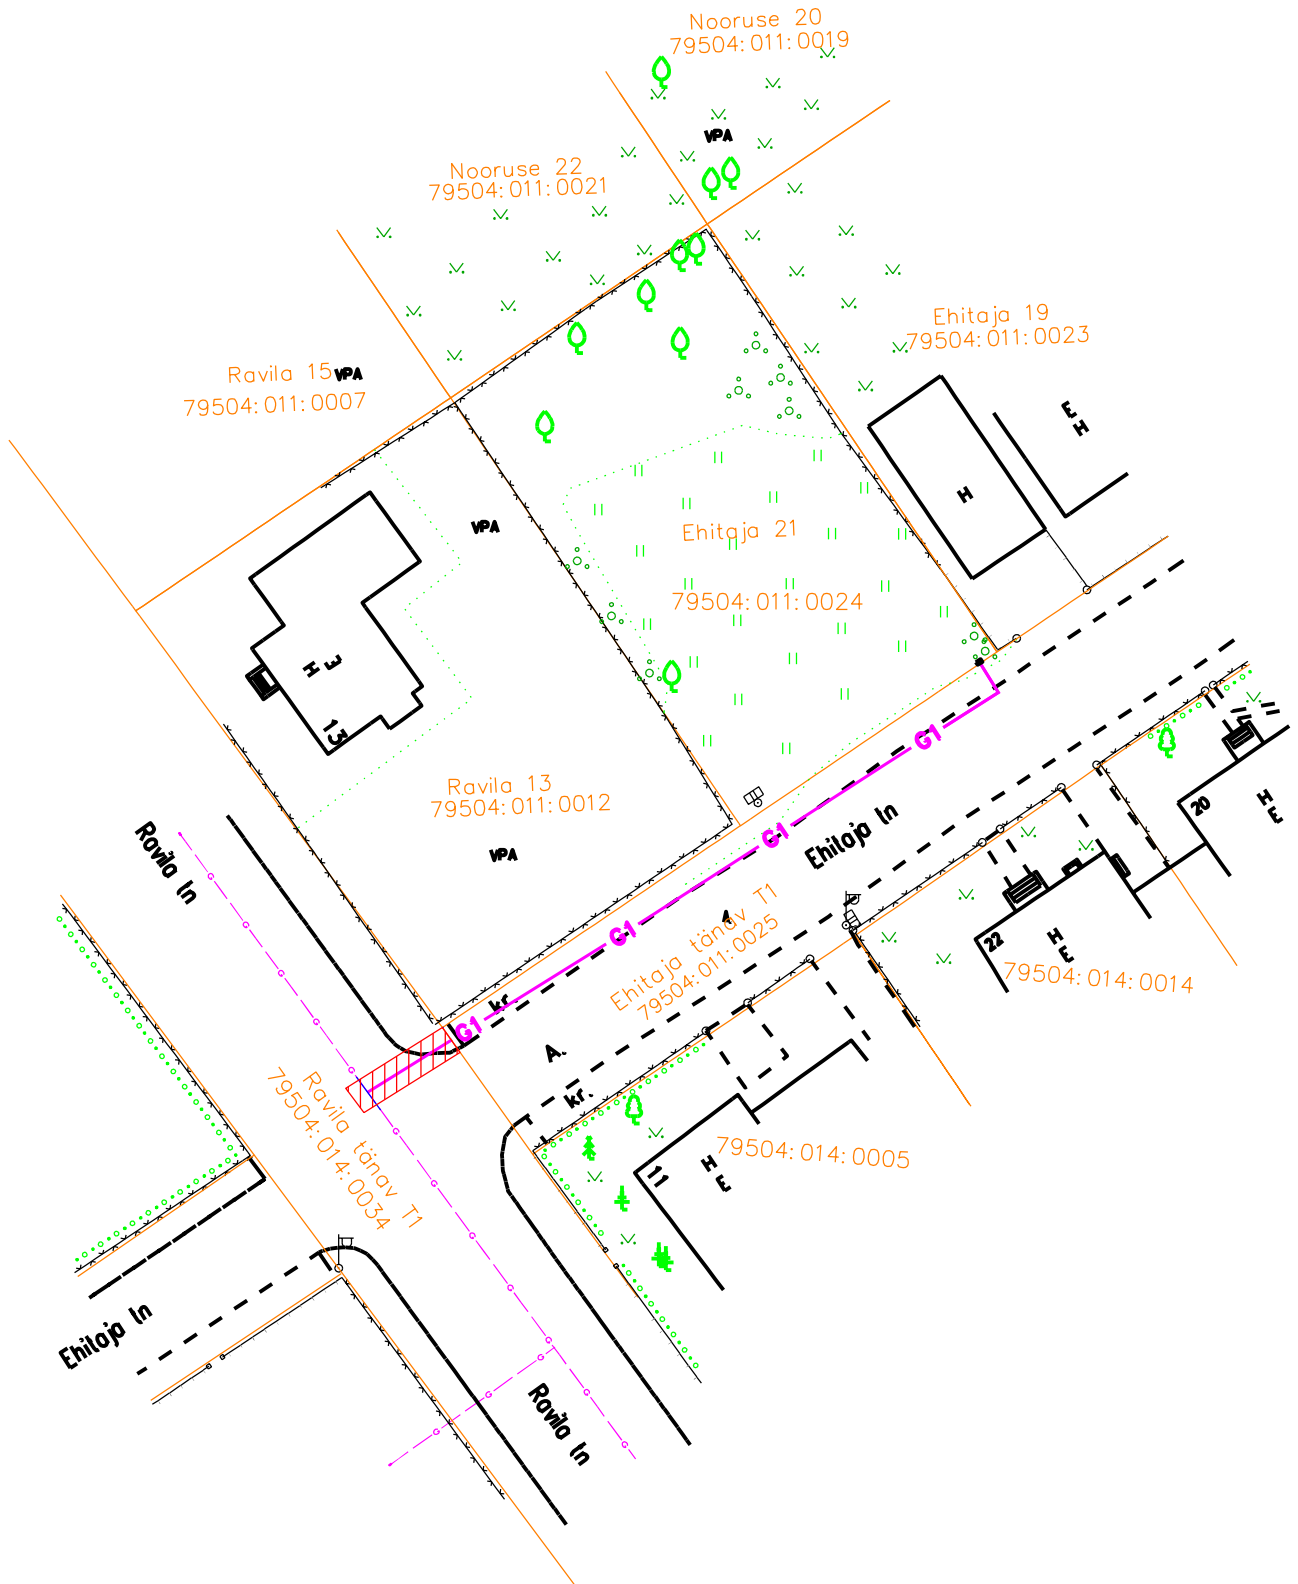

Varasem notariaalselt seatud isikliku kasutusõiguse ala 15 m²

Koostas: Andrus Mulla
projektijuht