


Munitsipaalomandisse taotletava maa asendiplaan

Turu tn 20

1 : 5000

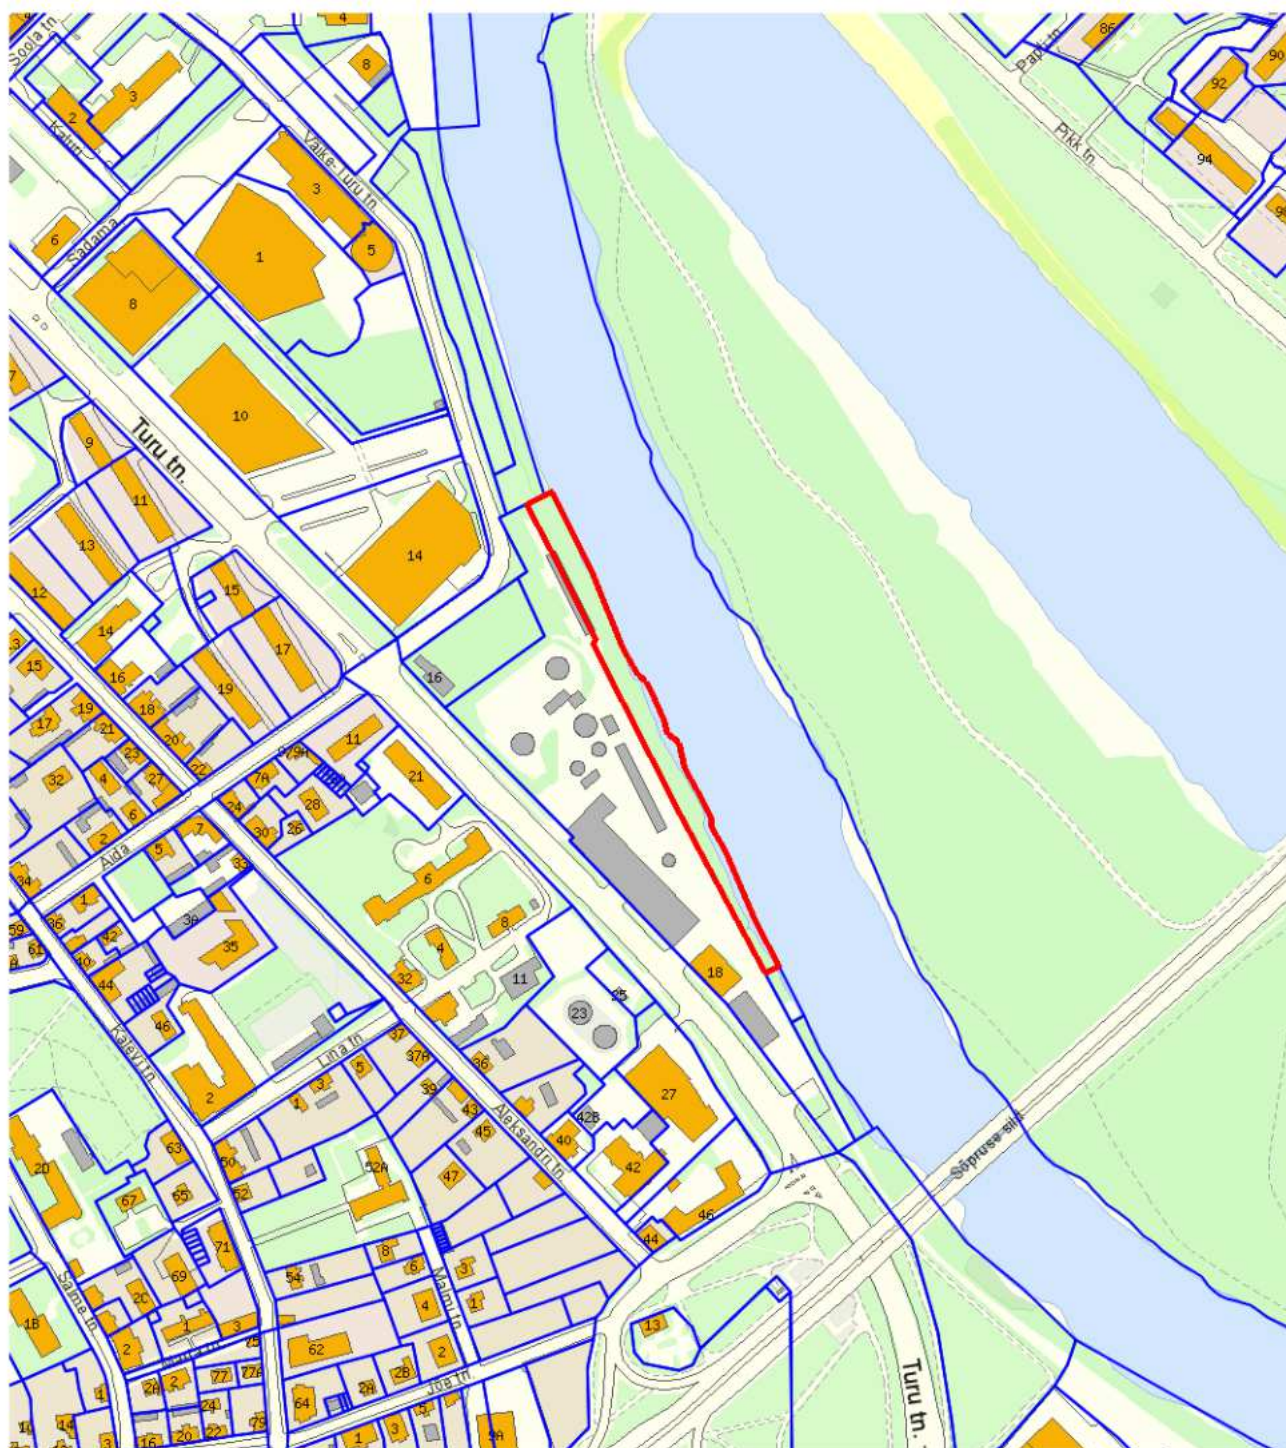

— - taotletava maa piir
5578 m² - pindala

Koostas: **Teet Sarnik**

Kuupäev: **13.05.2014**