


Asendiplaan
Riia tänav T179
1 : 5000

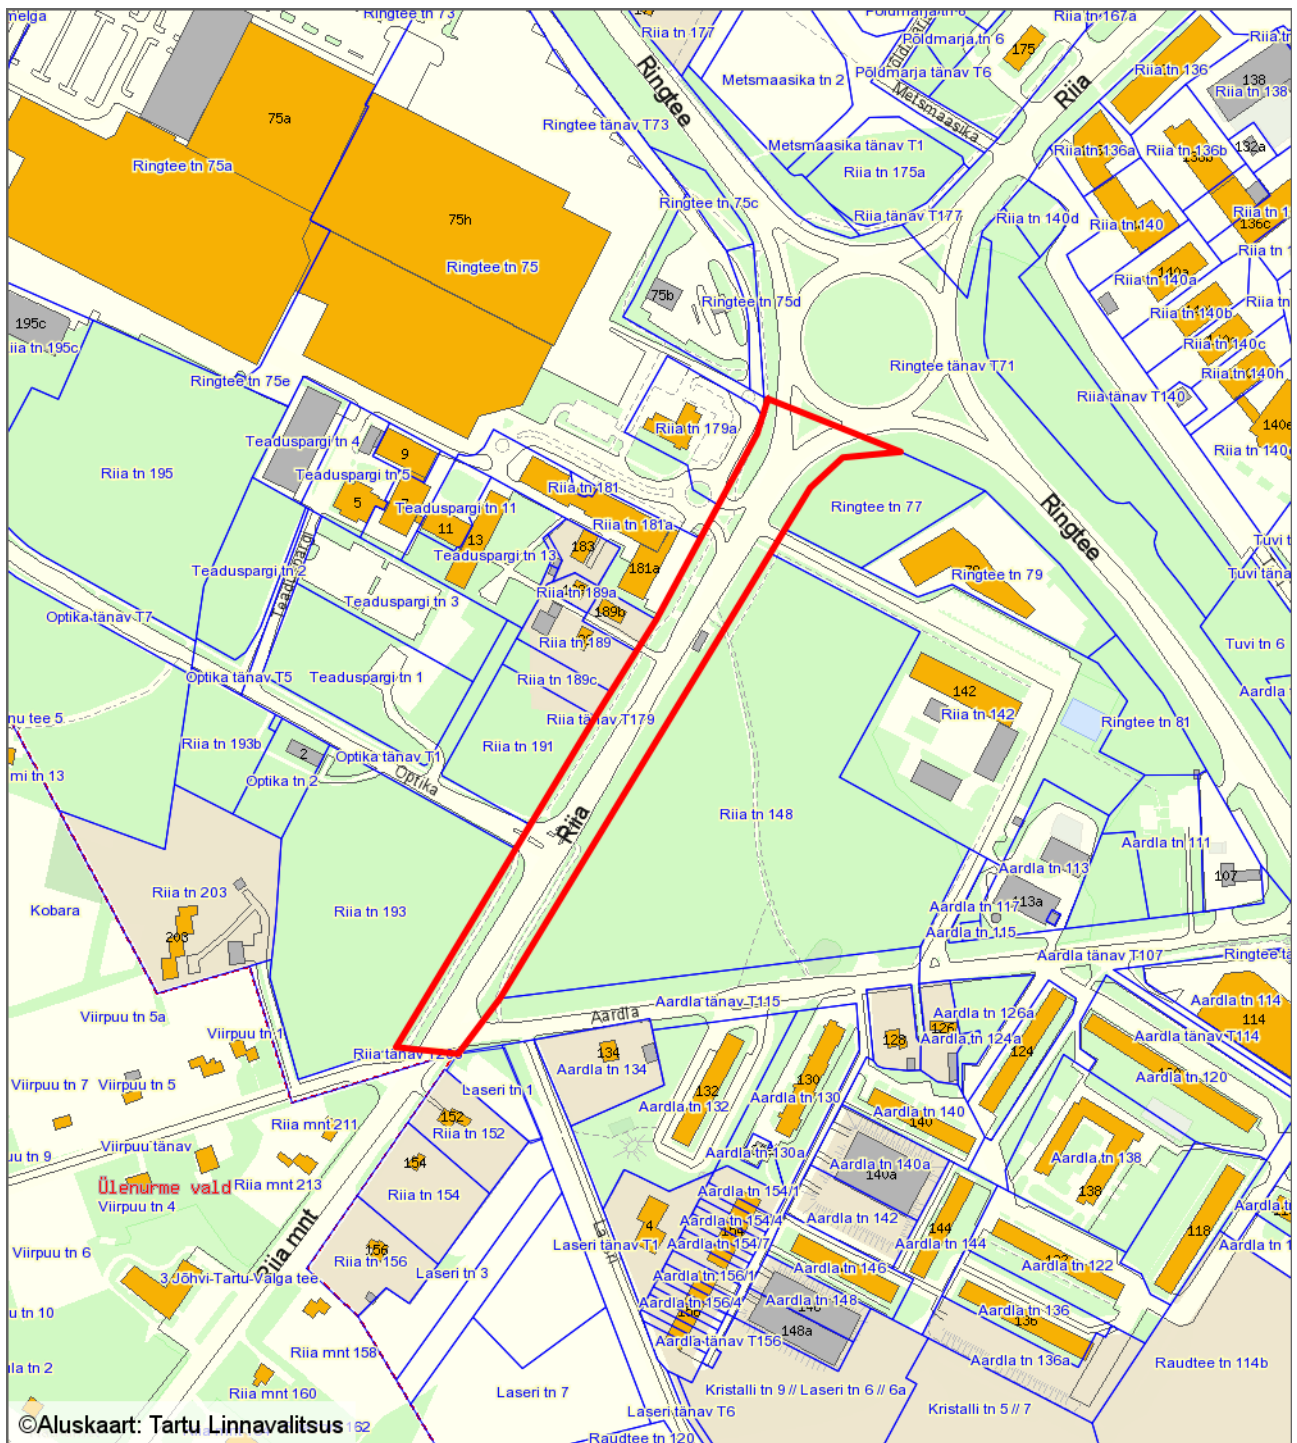

— - krundi piir
21764 m² - pindala

Koostas: **Riina Jaani**
Kuupäev: **10.02.2017**