


LEHT 1

	LEPPEMÄRGID
	PLANEERINGUALA PIIR
	PLANEERITUD KRUNDIPIIR
	TEE SANITAARKAITSEVÕÕND 300M
	JALAKÄLJATE LIKLUSSUNAD
	OL.O.L. KANALISATSIOONITRASS
	OL.O.L. VEETRASS
	PLANEERITUD VEETRASS (ETAPP 1)
	PLANEERITUD KANALISATSIOONITRASS (ETAPP 1)
	PLANEERITUD ISEVOOLNE KANALISATSIOON (ETAPP 2 VARIANT 1)
	PLANEERITUD SURVEKAKANALISATSIOONITRASS (ETAPP 2 VARIANT2)
	PLANEERITUD ISEVOOLNE KANALISATSIOON (ETAPP 2 VARIANT 2)
	PLANEERITUD VEETRASS (ETAPP 2)
	PLANEERITUD SADEVEEKANALISATSIOON
	SIDETRASSI JAOKS RESERVEERITUD MAA-ALA
	VÄLJAKANTAVA SIDETRASSI JAOKS RESERVEERITUD MAA-ALA
	PLANEERITUD GAASITRASS
	PLANEERITUD ELEKTRI MAAKABEL
	PLANEERITUD HÜDRANDI TEENINDUSRAADIUS R150m
	PLANEERITUD TULETÕRJE VEEVÕTUMAHUTI TEENINDUSRAADIUS 200m
	PLANEERITUD LIKLUSMAA
	PLANEERITUD KERGLIKLUSTEE
	VÕIMALIK PUMPLA ASUKOHT
	TRANSIITKAPP, ALAAMM, LITUMISKILP
	SÕIDUKITE LIKLUSSUNUNAD
	PLANEERITUD JUURDEPÄÄS KRUNDILE
	PLANEERITUD TULETÕRJEVEEAMAHUTITE ALA
	PLANEERITUD HÜDRANT

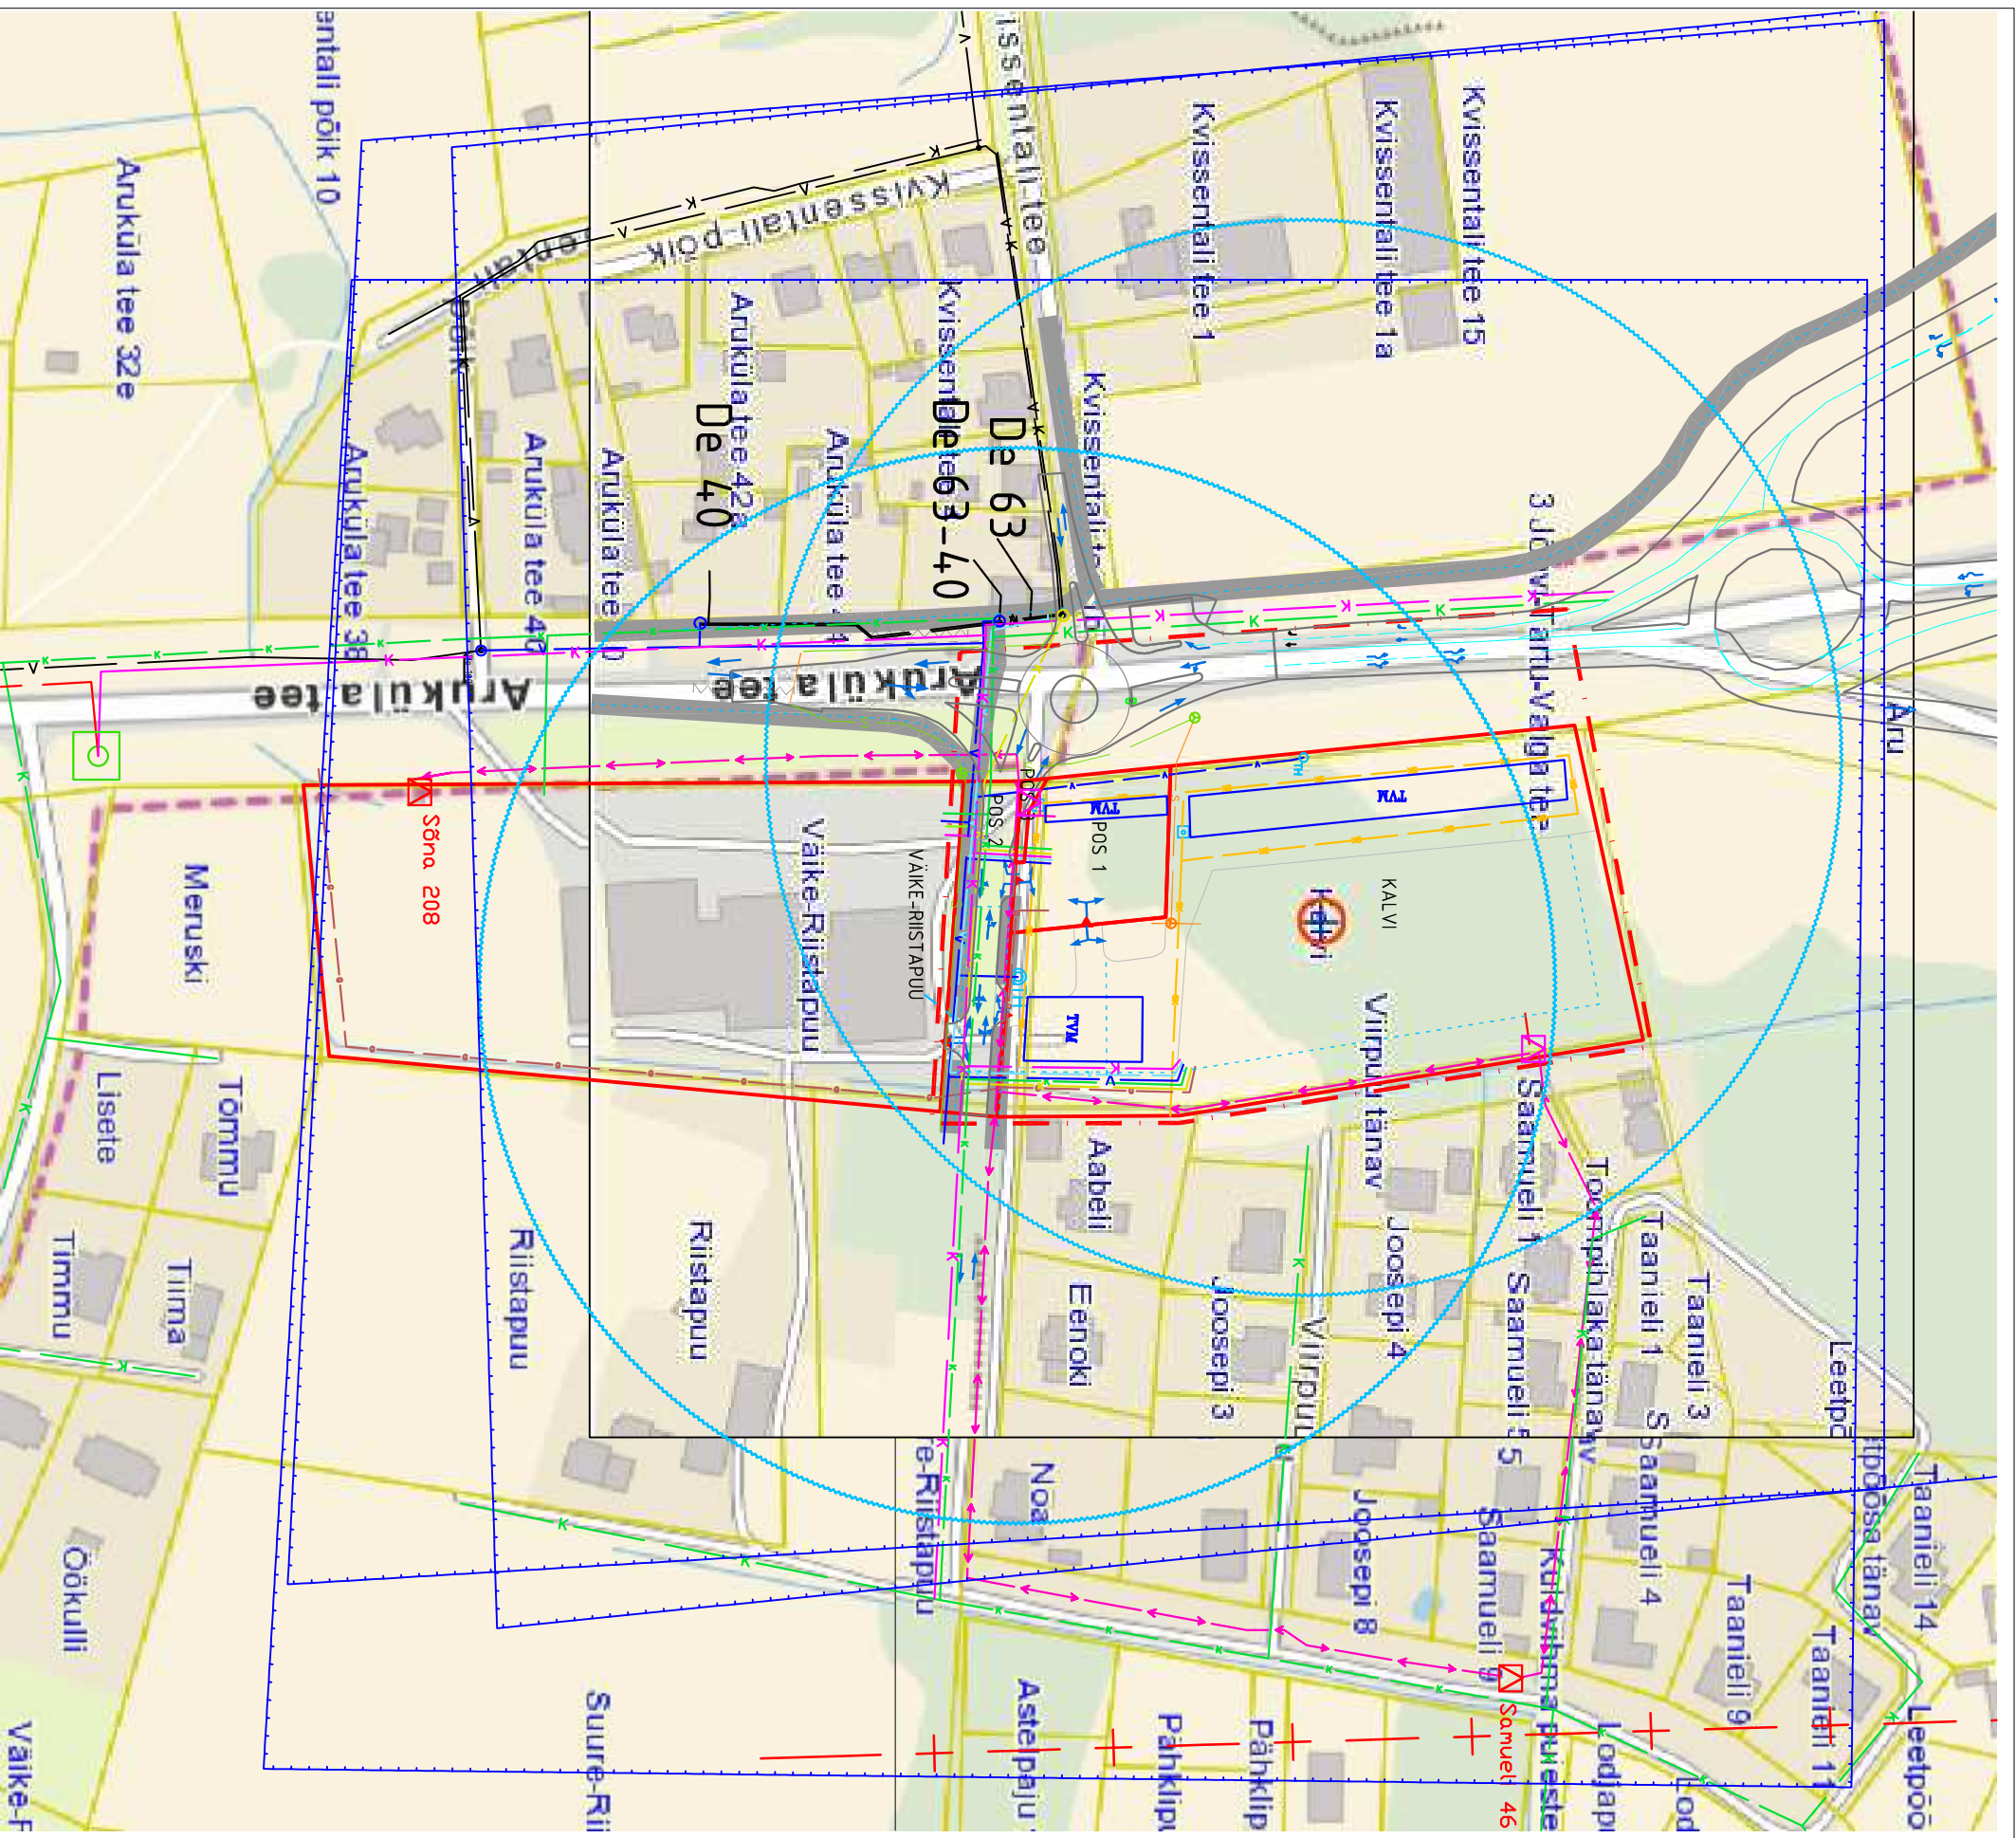

REIB

2012

TÖÖ NIMI:
Kalvi ja Suure-Riistapuu maaüksuste ning lähiala detailplaneering

TÖÖ NR. PL-0024

STRAADUMI KAART	KAARTE	LEHT
DP	2	6
		1/2

JOONIS: PLANEERINGUALA KONTAKTIVÕÕNDI FUNKTSIONAALSSED SEOSSED JA TEHNIVÕÕRKUDE SKHEM