


# Väljavõte kehtivast üldplaneeringust

Tartu linn, Pärna tn 2a

1 : 1000

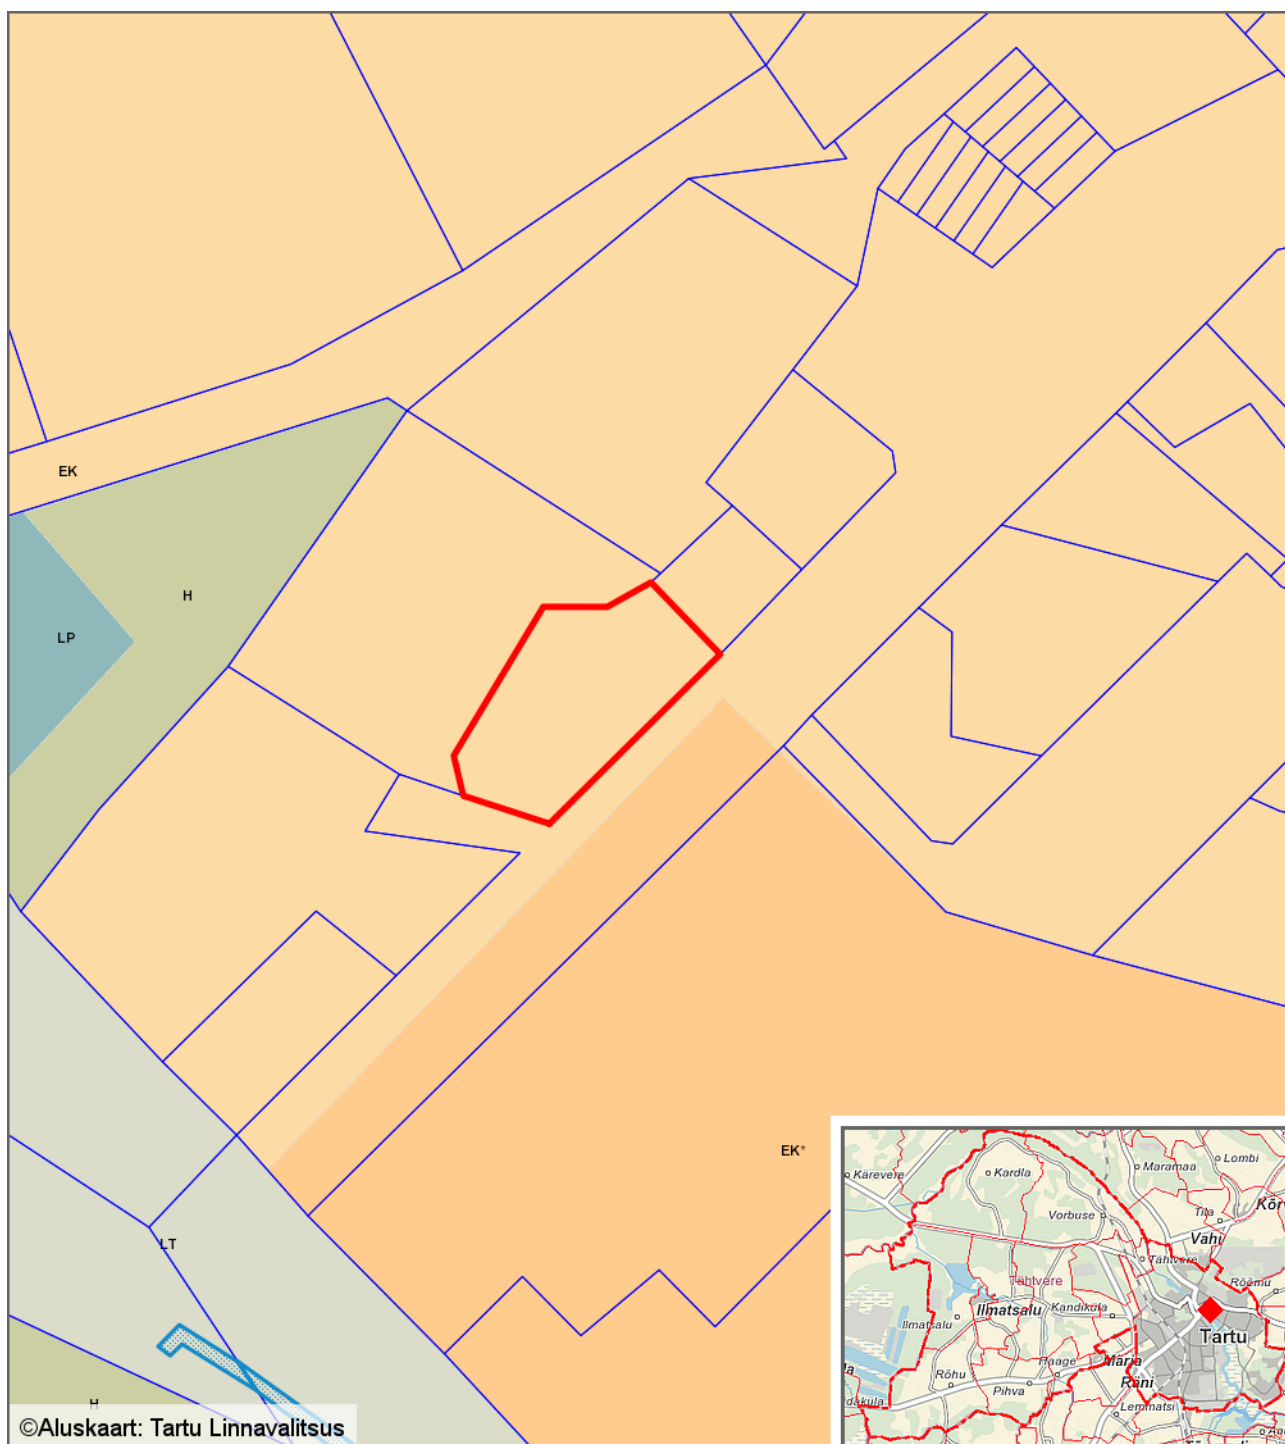

— - krundi piir

607 m<sup>2</sup> - pindala

Koostas: **Riho Sulp**

Kuupäev: **26.10.2020**