


Erastatava maa asendiplaan

J. Kuperjanovi tn 12/2

1 : 2000

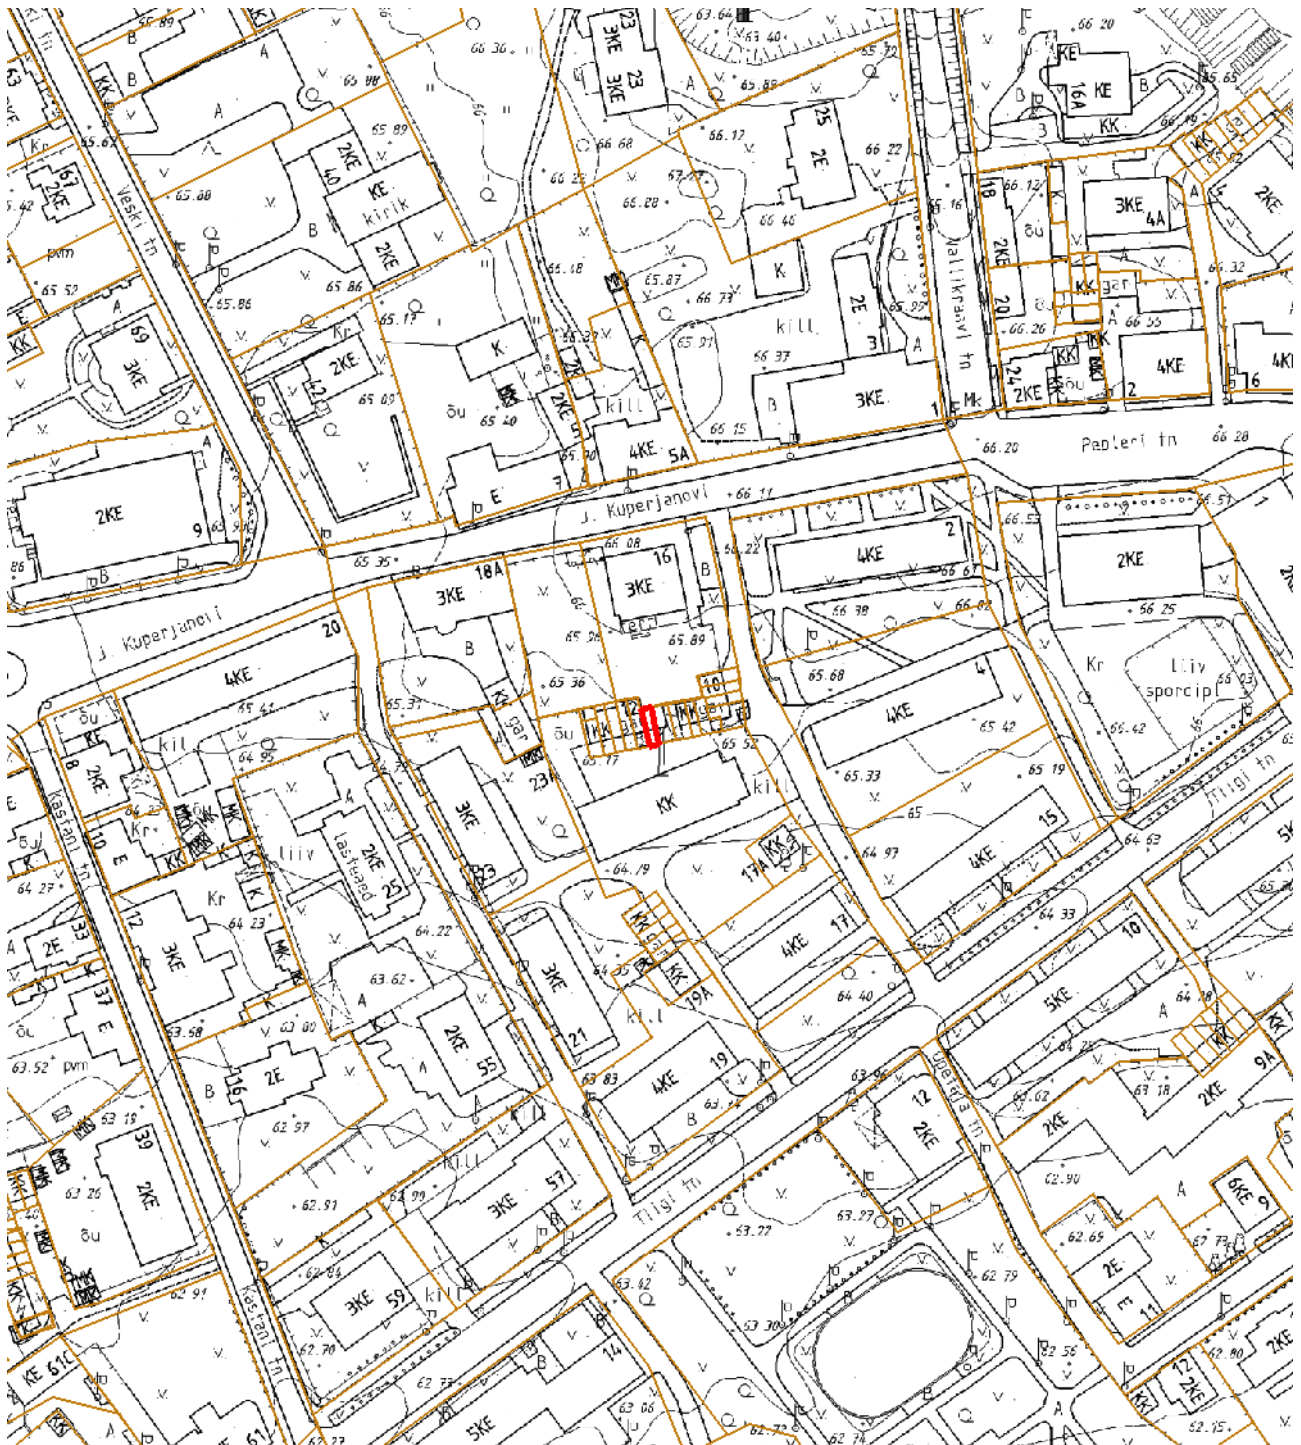

— - krundi piir

27 m² - pindala

Koostas: **Eve Leesment**

Kuupäev: **06.12.2011**