


# Erastatava maa asendiplaan

Jaama tn 60/4

1 : 2000

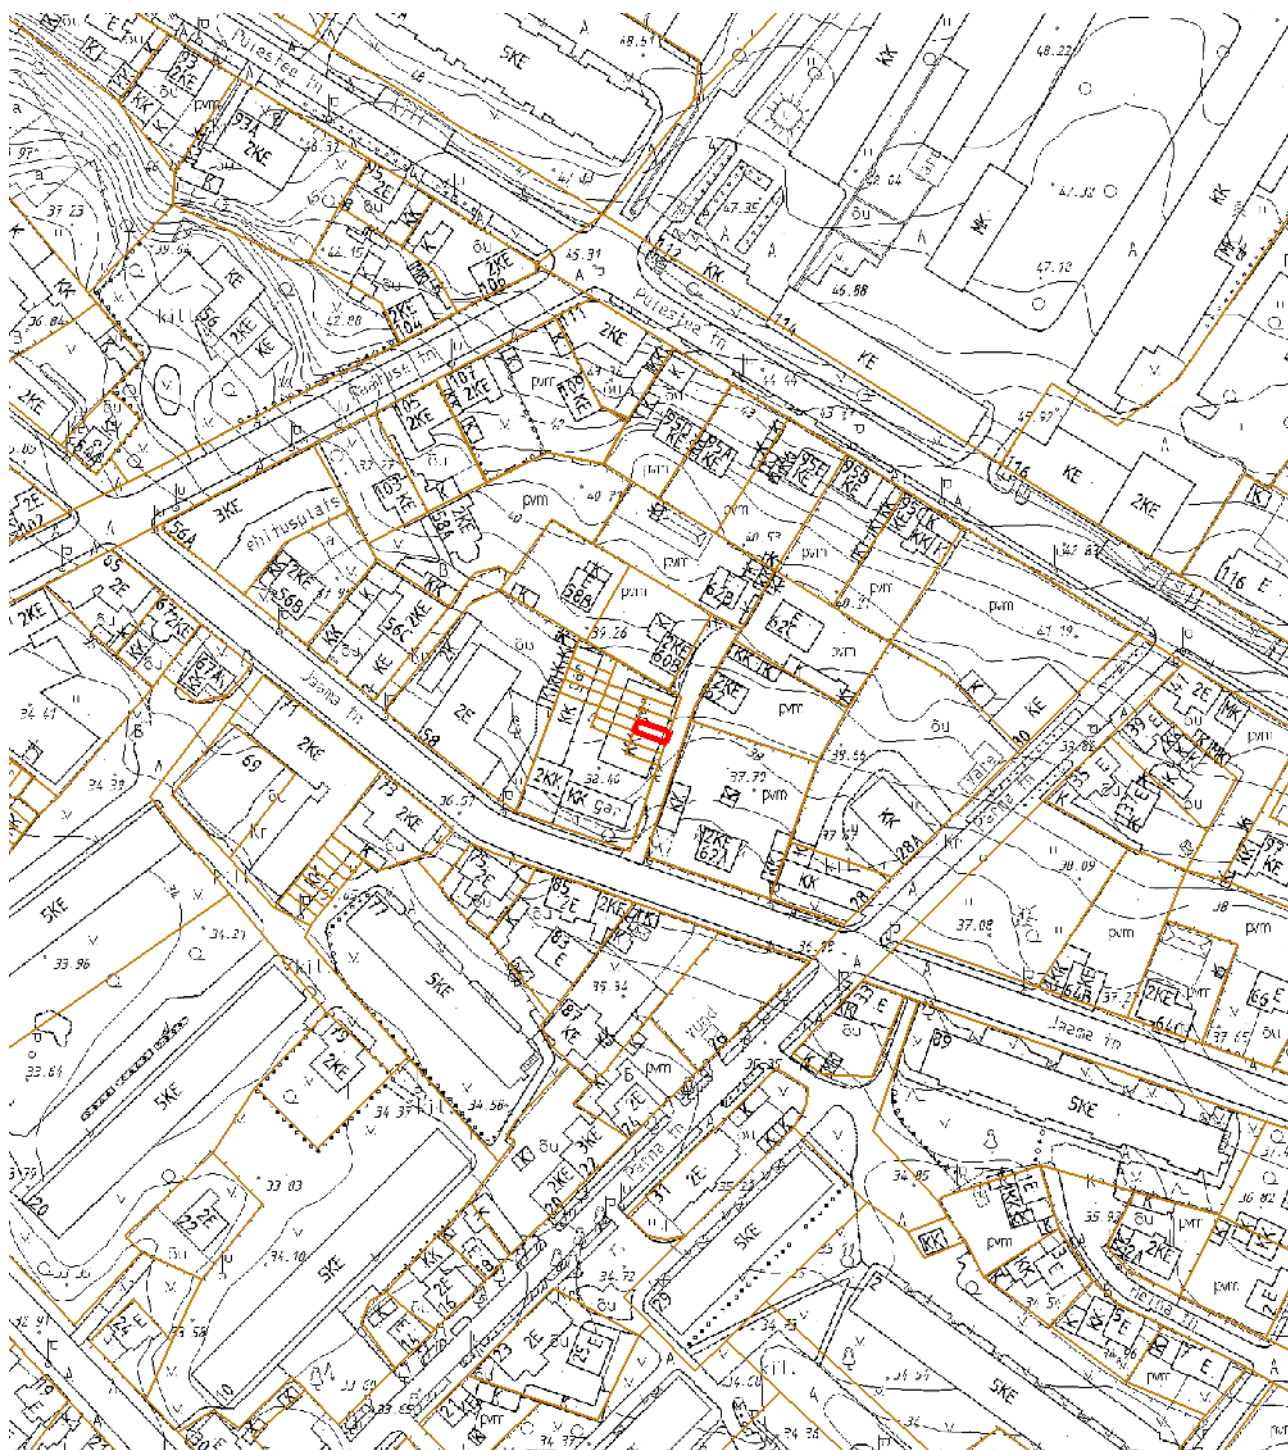

— - krundi piir

27 m<sup>2</sup> - pindala

Koostas: **Eve Leesment**

Kuupäev: **06.12.2011**