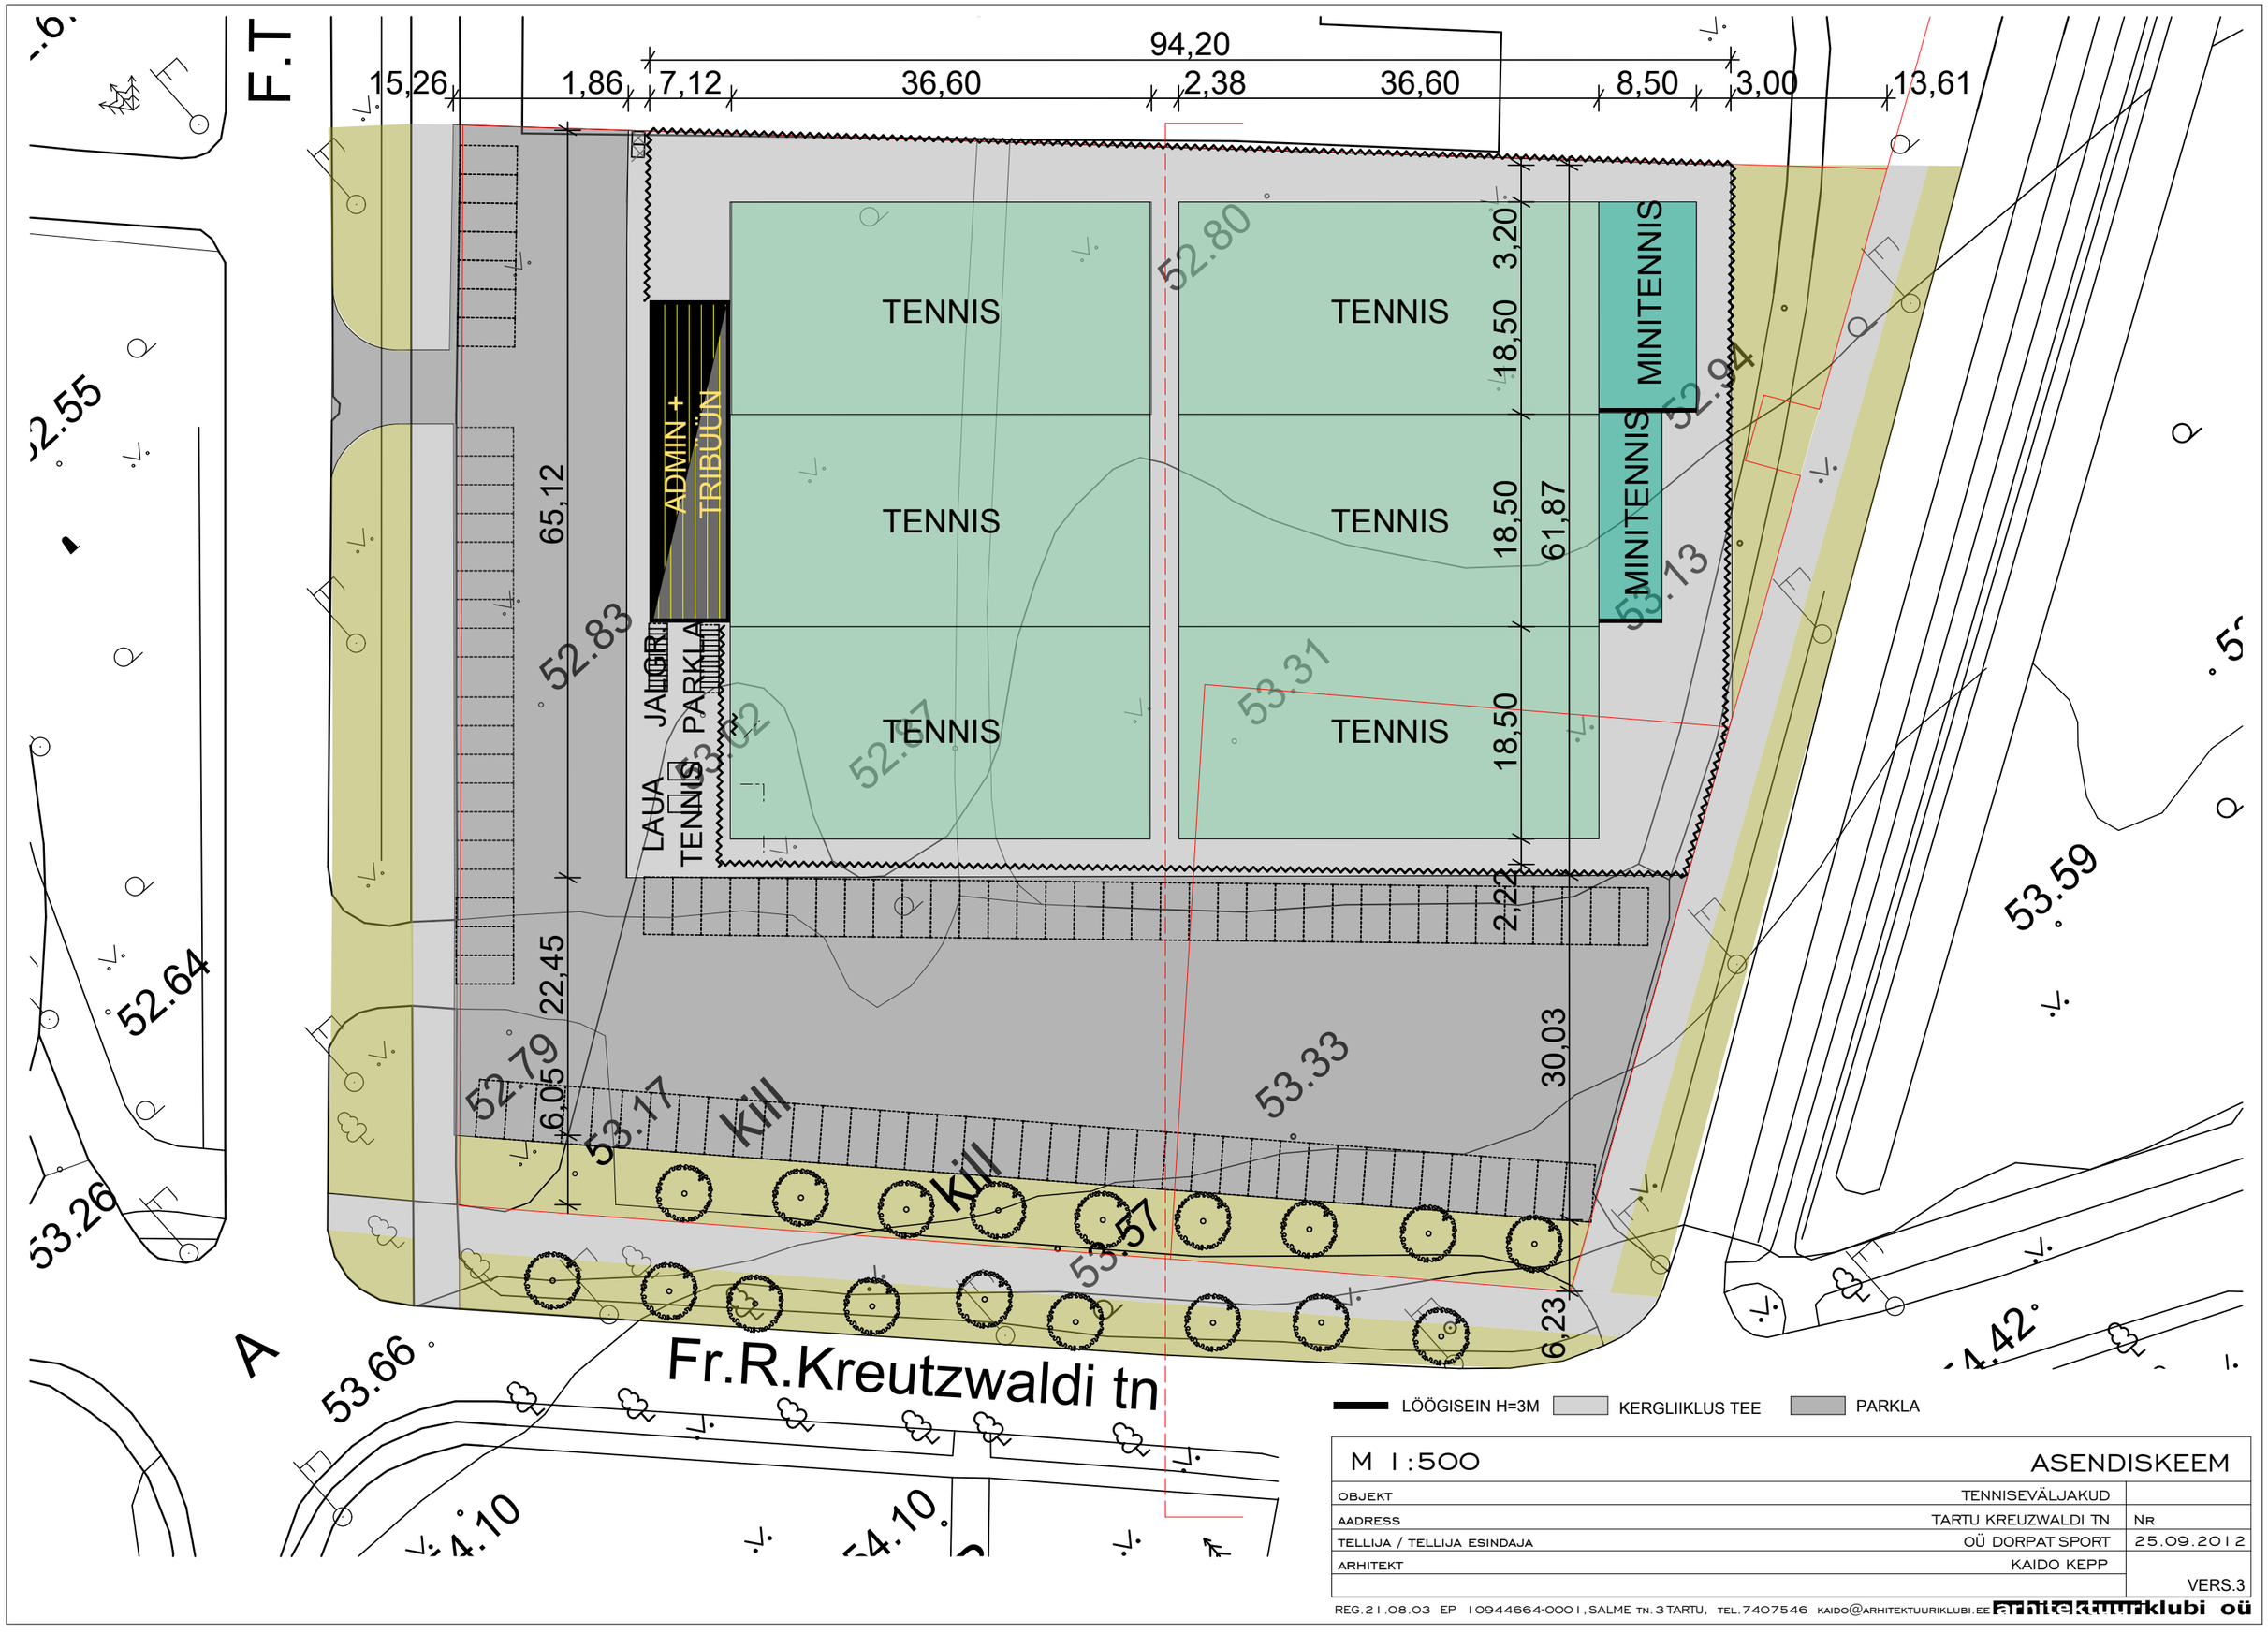

M 1:500

ASENDISKEEM

OBJEKT	TENNISEVÄLJAKUD	
AADRESS	TARTU KREUZWALDI TN	NR
TELLIJA / TELLIJA ESINDAJA	OÜ DORPAT SPORT	25.09.2012
ARHITEKT	KAIDO KEPP	
		VERS.3

REG.21.08.03 EP 10944664-0001, SALME TN.3 TARTU, TEL.7407546 KAIDO@ARHITEKTUURIKLUBI.EE arhitektuuriklubi oü