
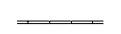



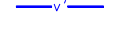
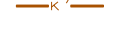

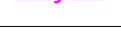
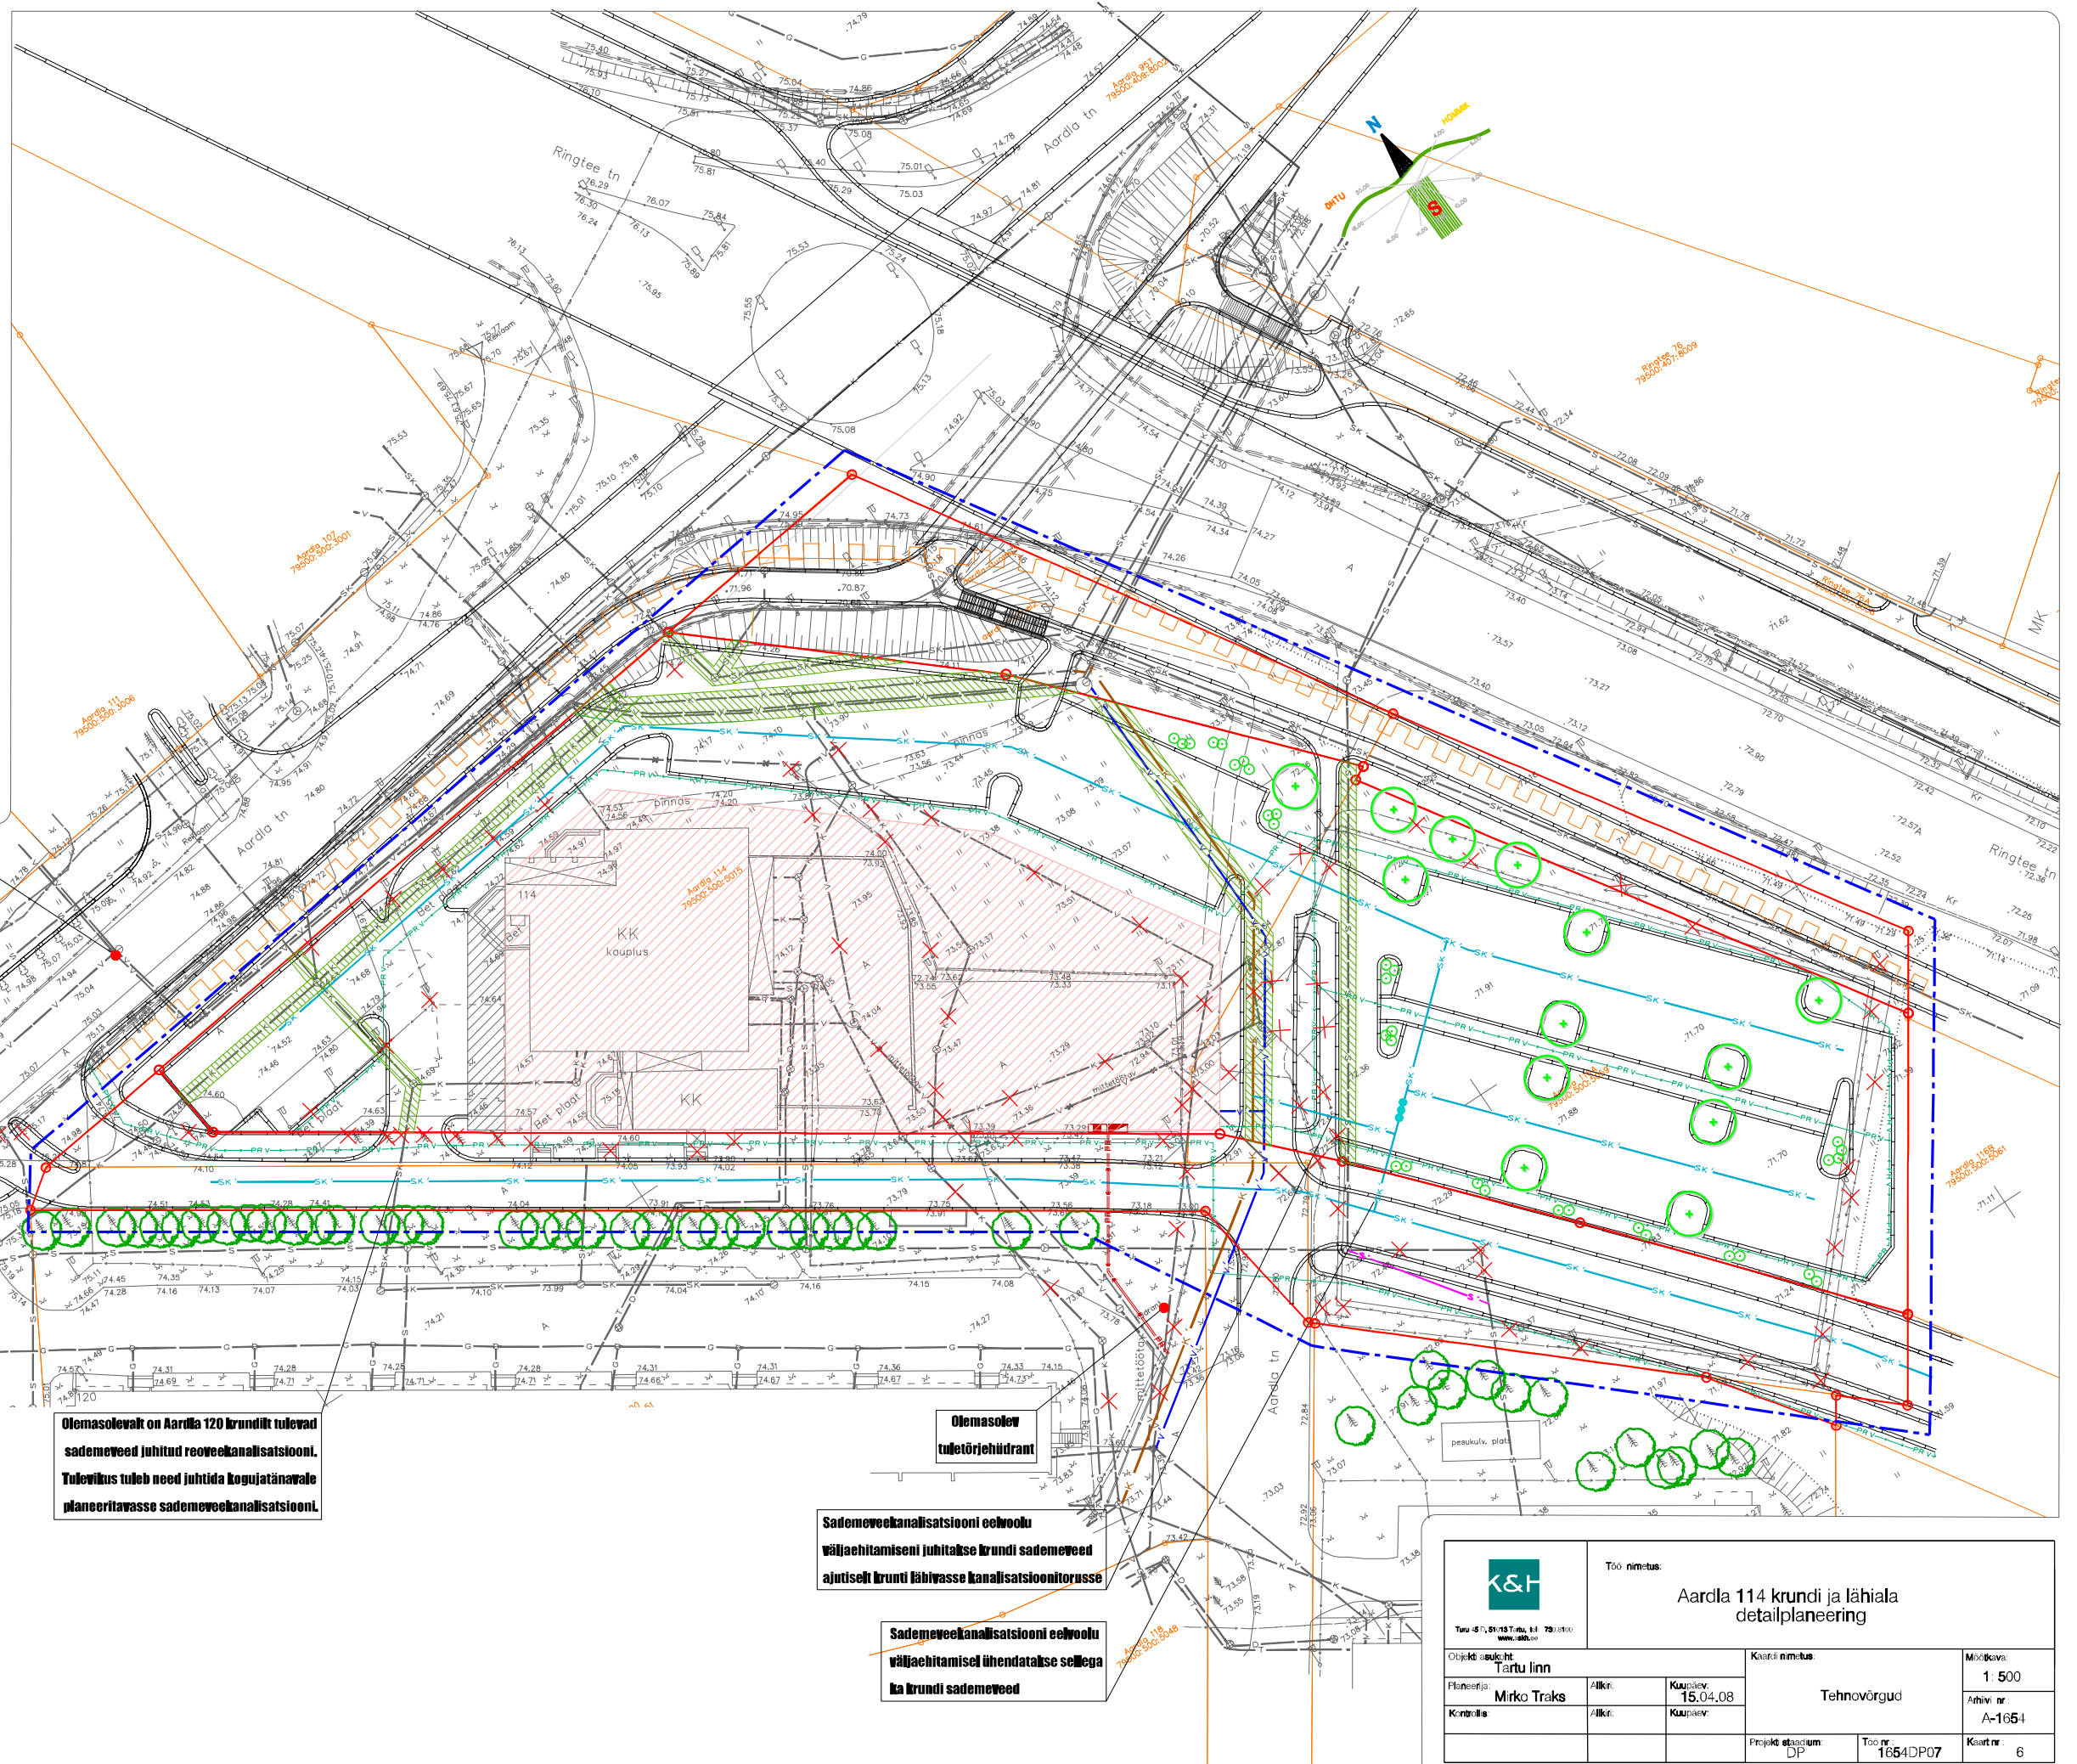


TINGMÄRGID

-  PLANEERINGUALA PIIRJOON
-  VÄLIASÖDU KEEUJALA
-  OLEMASOLEV KRUNDIPIIR
-  PLANEERITUD KRUNDIPIIR
-  PLANEERITUD ÄÄREKOVI
-  PLANEERITUD SÄMLITATAV KÕRGMALJASTUS
-  PLANEERITUD MALJASTUS
-  PLANEERITUD LIKVIDEERITAV OBJEKT
-  PLANEERITUD NOOMESTUSALA
-  PL TRASSI SERVITUUDIALA
-  PL ÕLIPÜÜDUR
-  PL KAABLIKAPP
-  PL LITUMISKLAP
-  PL MADALPINGEKAABEL
-  PL TÄNAVALGUSTUSE KAABEL
-  PL VEETORUSTIK
-  PL OLMEKANALISATSIOON
-  PL SAJUVEEKANALISATSIOON
-  PL SIDEKANALISATSIOON



Olemasolev
tuletõrjehüdrant


Olemasolev
tuletõrjehüdrant

Olemasolevalt on Aardla 120 krundilt tulevad
sademeeved juhitud roovekanalisatsiooni.
Tulevikus tuleb need juhtida kogujätanavale
planeeritavasse sademeevekanalisatsiooni.

Olemasolev
tuletõrjehüdrant

Sademeevekanalisatsiooni eelvoolu
väljajahitamisei juhatakse krundi sademeeved
ajutiselt krundi lähivasse kanalisatsioonitorusse

Sademeevekanalisatsiooni eelvoolu
väljajahitamisel ühendatakse sellega
ka krundi sademeeved

 Töö nimetus: Aardla 114 krundi ja lähiala detailplaneering		Kandi nimetus:		Möötkava:
		Tehnovõrgud		1 500
Objekt asukoht: Tartu linn	Alkri:	Kaupäev:	Arhiiv nr:	
Planeerija: Mirko Traks	Alkri:	15.04.08	A-1654	
Kontroll:	Alkri:		Projekti staadium:	Töö nr:
			DP	1654DP07
			Kuuri nr:	6