panoraam 1

panoraam 2

olemasolev olukord

uue mahuga

vaade 1

vaade 2

vaade 3

vaade 4

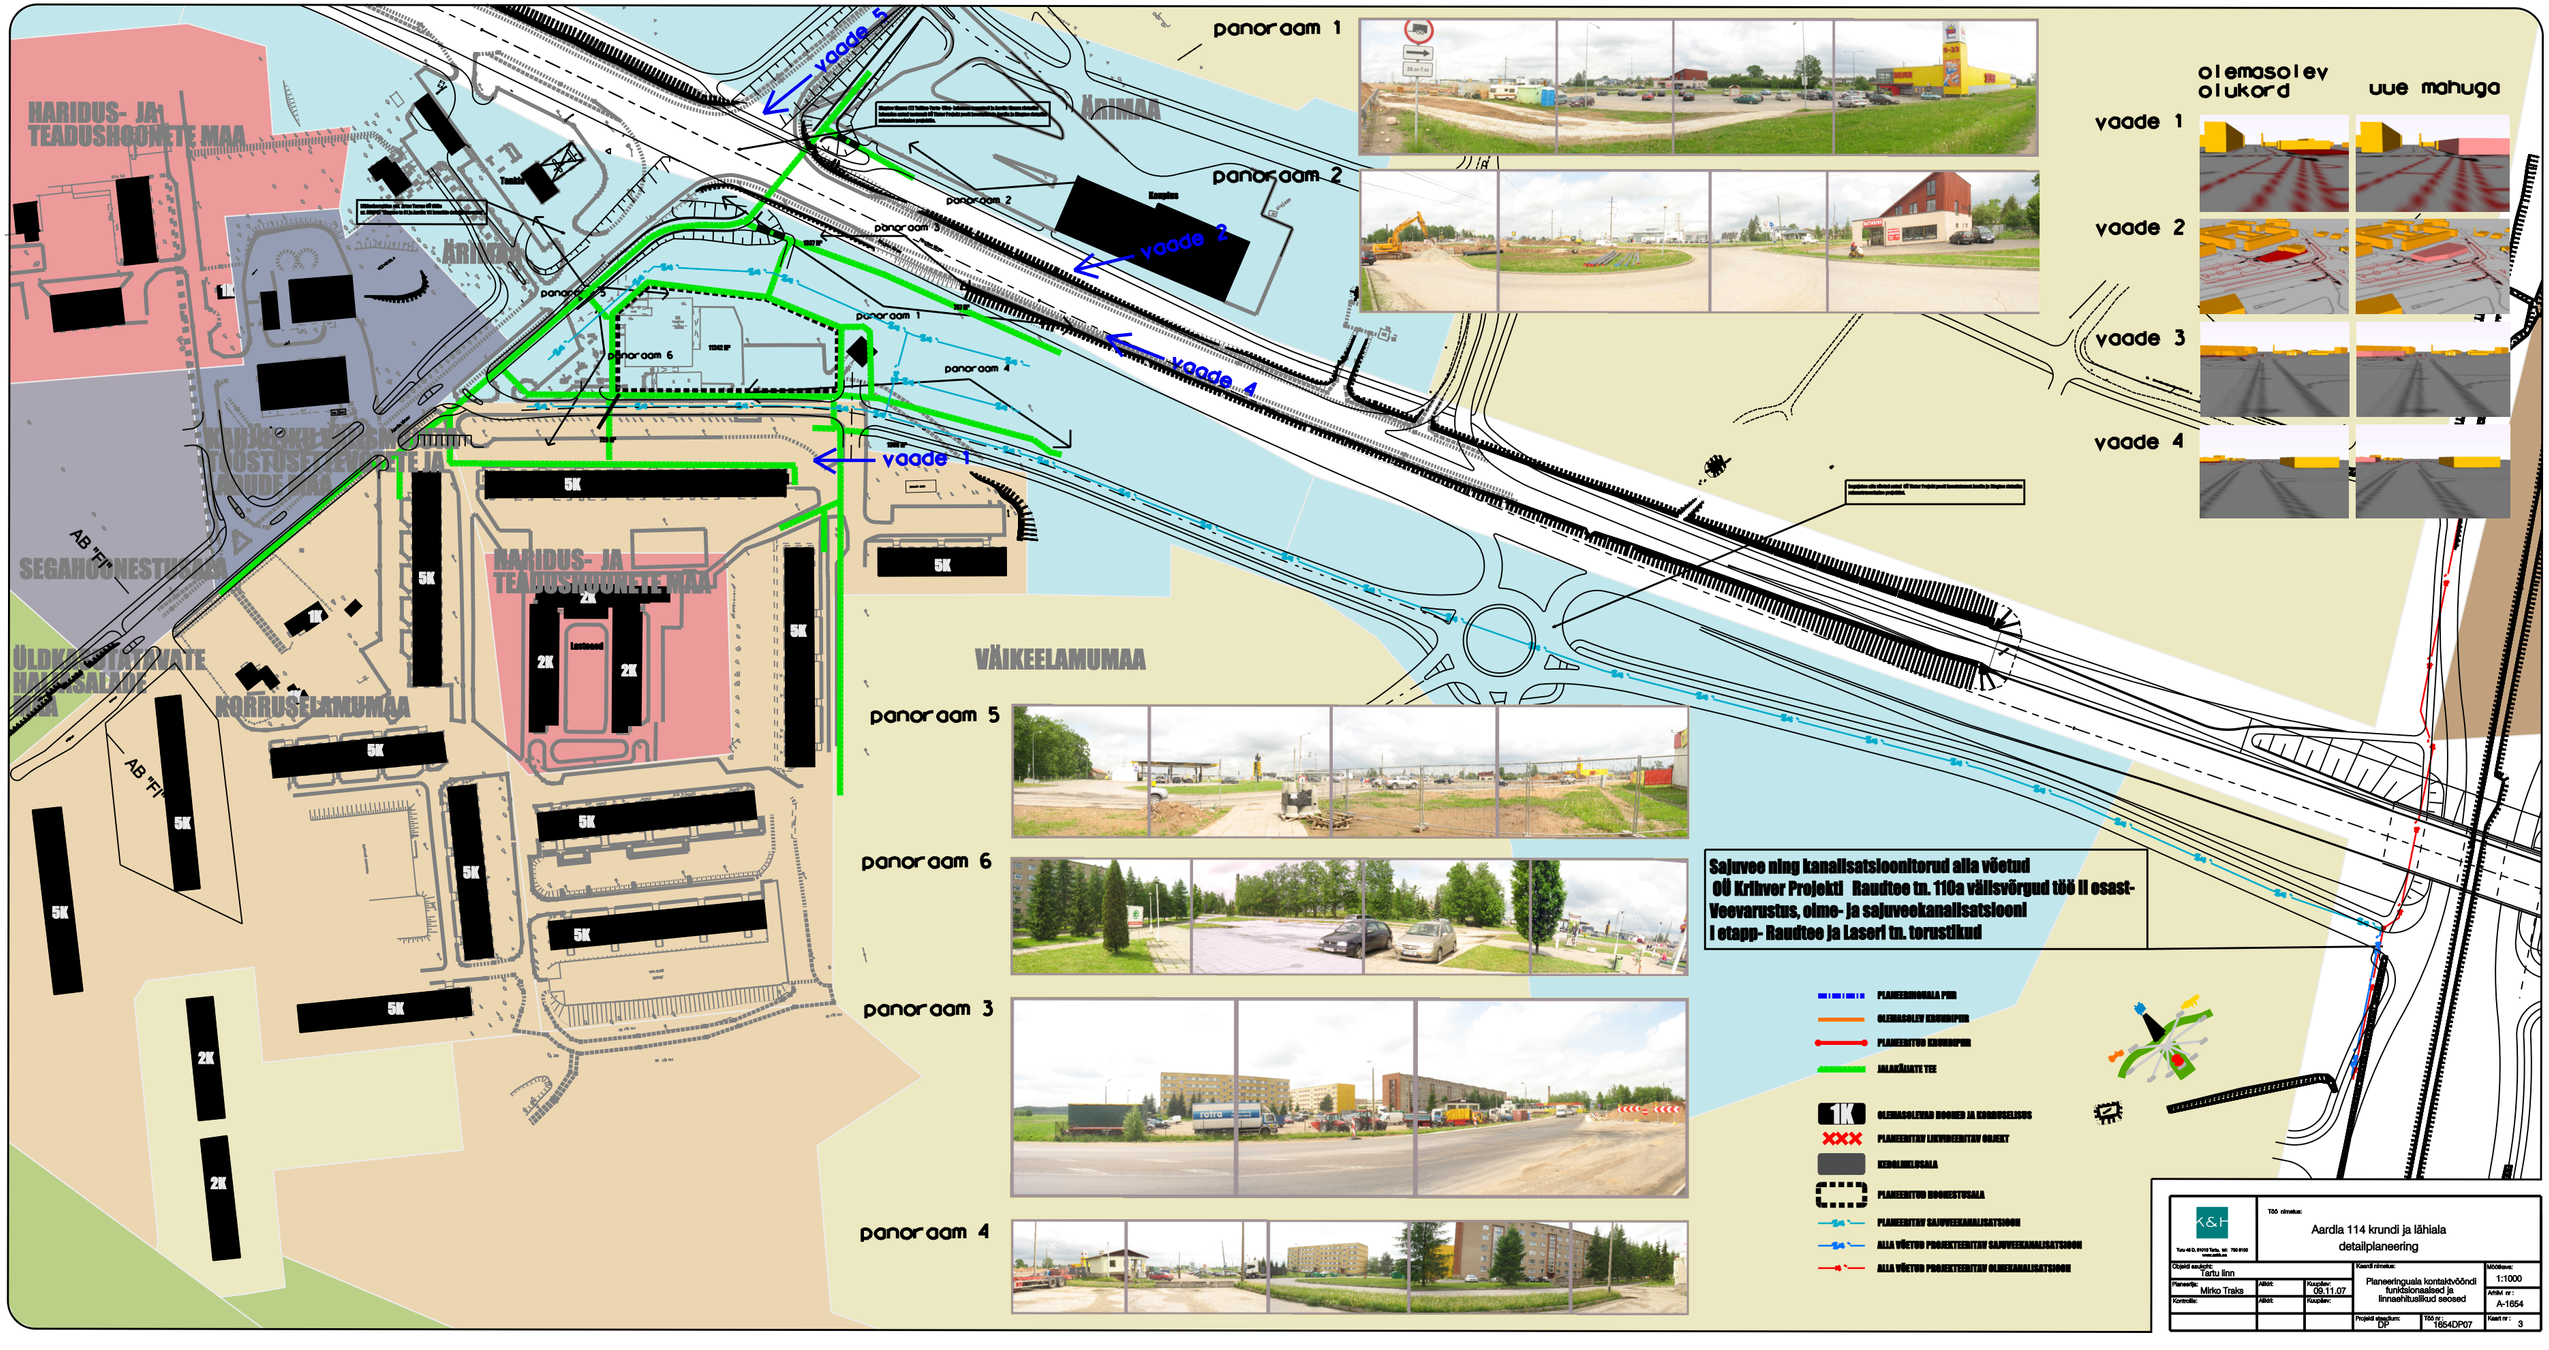

Sajuvee ning kanalisatsioonitorud alla võetud
OÜ Krihver Projekti Raudtee tn. 110a välisvõrgud töö II osast-
Veevarustus, olme- ja sajuveekanalisatsiooni
I etapp- Raudtee ja Laseri tn. torustikud

K&H Tulu 40 D, 51013 Tartu, tel. 730 8100 www.kalda.ee	Töö nimetus: Aardla 114 krundi ja lähiala detailplaneering			
Objekt asukoht: Tartu linn		Kaardi nimetus: Planeeringuala kontaktvööndi funktsionaalsed ja linnaehitusliikud seosed		MÕõtkava: 1:1000
Planeerija: Mirko Traks	Allkiri:	Kuupäev: 09.11.07		Arhiiv nr.: A-1654
Kontrollis:	Allkiri:	Kuupäev:		
		Projekti staadium: DP	Töö nr.: 1654DP07	Kaart nr.: 3