
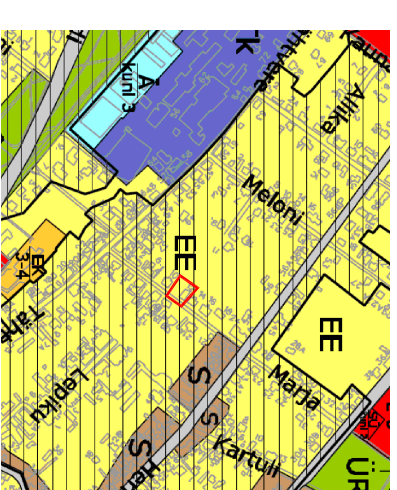


TINGMÄRGID

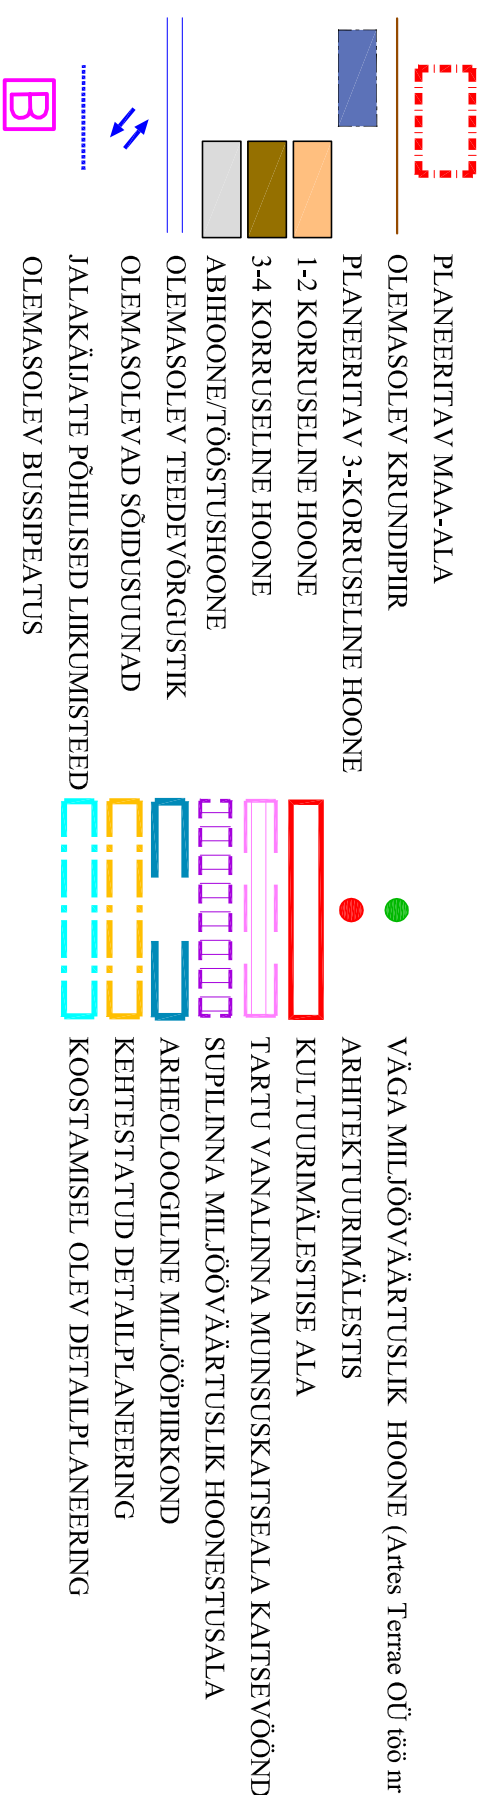


Väljavõte Tartu linna
üldplaneeringust

- EE** väikeelamutemaa maa
- EK** korruselamute maa
- TK** kahjuliku väisimõjuta tööstusettevõtete ja ladude maa
- Ä** teenindusettevõtete maa
- S** segahoonestusala
- SH** haridus- ja teadushoonete maa
- SU** muu ühiskondlike hoonete maa
- UR** puhke- ja virgestusrajatiste maa
- UM** üldkasutatavate haldajalade maa
- liiklusmaa**
- planeeringuala piir**

① EKSPLIKATSIOON

- 1 - Marja 15 ja Marja 19 kruntide detailplaneering (kehtestatud 16.04.2009 otsus nr 498)
- 2 - Herne 42 krundi detailplaneering (kehtestatud 17.02.2004 korraldus nr 364)
- 3 - Herne 32, 34 krundi detailplaneering (kehtestatud 25.11.2004 korraldus nr 1976)
- 4 - Tähvere 19 krundi detailplaneering (kehtestatud 16.12.2010 otsus nr 151)
- 5 - Tähvere 28 krundi ja lähiala detailplaneering (kehtestatud 19.02.2009 otsus nr 479)
- 6 - Tähvere tänav ja Laulupeo puistiega piirneva ala detailplaneering (kehtestatud 29.01.2004 otsus nr 254)
- 7 - Herne 56 krundi ja lähiala detailplaneering (kehtestatud 31.07.2003 korraldus nr 2711)
- 8 - Marja 24, Herne 54 krundi detailplaneering (kehtestatud 02.07.2009 otsus nr 541)
- 9 - Marja 26 krundi detailplaneering (kehtestatud 04.10.2007 otsus nr 275)
- 10 - Herne 49 krundi detailplaneering (kehtestatud 20.11.2007 korraldus nr 1379)
- 11 - Kartuli 6, 8 krundi detailplaneering (kehtestatud 30.08.2005 korraldus nr 1320)
- 12 - Kartuli 12 krundi detailplaneering (kehtestatud 06.11.2008 otsus nr 435)
- 13 - Marja tn 21 krundi detailplaneering (algatatud 22.01.2009 otsus nr 465)
- 14 - Herne 45, 47 krundi detailplaneering (algatatud 09.11.2006 otsus nr 141)

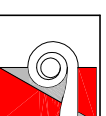

Tartu Arhitektuuribüroo
Mihkli OÜ Ühikooi 4-10, 51003 Tartu
tel 730 8260; arhpro@arhpro.ee

Objekti asukoht:

**Tartu linn
Marja tn 12**

Huvitatud isik:	Familia OÜ	Staadium:	Eskiis
Objekt:	Marja 12 krundi detailplaneering	Kaardi nr:	3
Kaart:	PLANEERINGUALA LÄHIPIIRKONNA FUNKTSIONAALSED JA LINNAEHTUSLIKUD SEOSSED	Skaala:	1:2000
Peaarhitekt:	R. Smuškín	Töö nr.:	AB 42/11
Planeerija:	E. Jallai	Kuupäev:	06.2011
Projektiüht:	A. Ojarand		