
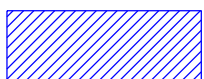


ISIKLIKU KASUTUSÕIGUSEGA KOORMATAVA ALA SKEEM

Odra tänav T1 (79508:068:0015)

M 1:500

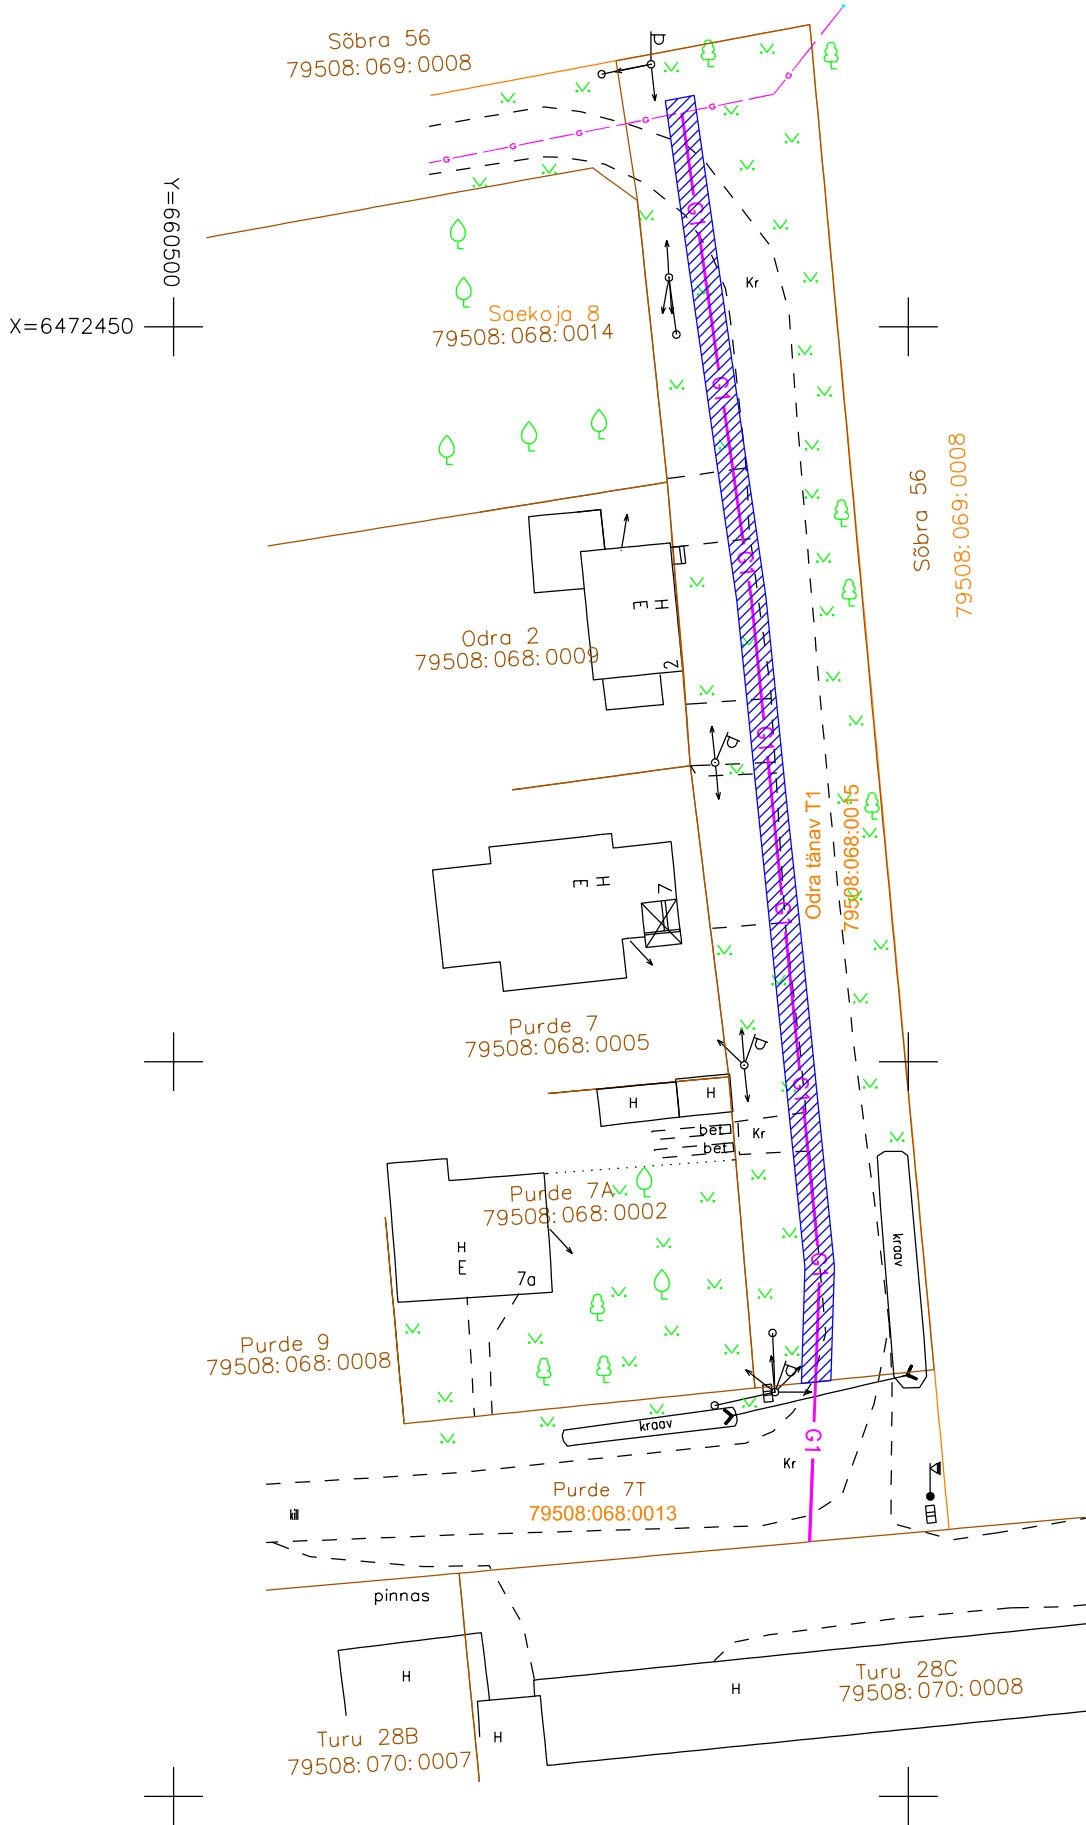

177 m²

Gaasitoru isikliku kasutusõigusemaa-ala

Isikliku kasutusõiguse maa-ala pindala

Koostas: Andrus Mulla
08.08.2011. a.