


PROJEKTPLAAN

MÄÄTKAVA 1:500
 Linn: TARTU
 Linnaosa: RÄNLIINNA
 Katastrilõikuse nimetus: RAUDTEE 114
 Koostas: Ivika Soofia
 03.04.2006.a
 Pindala: 5810 m²
 Omandi õi Maakorralduslike tööde litsentsi nr: 492 M-k, 24.09.1999.a.

Kasutatud geodeetilise alusplaani on koostanud:
 Omandi õi DP1150

Pos nr.	Address	Pind (m ²)
POS 1	KRISTALLI 8	2099
POS 2	LASERI 8	1855
POS 3	KRISTALLI 6	1855

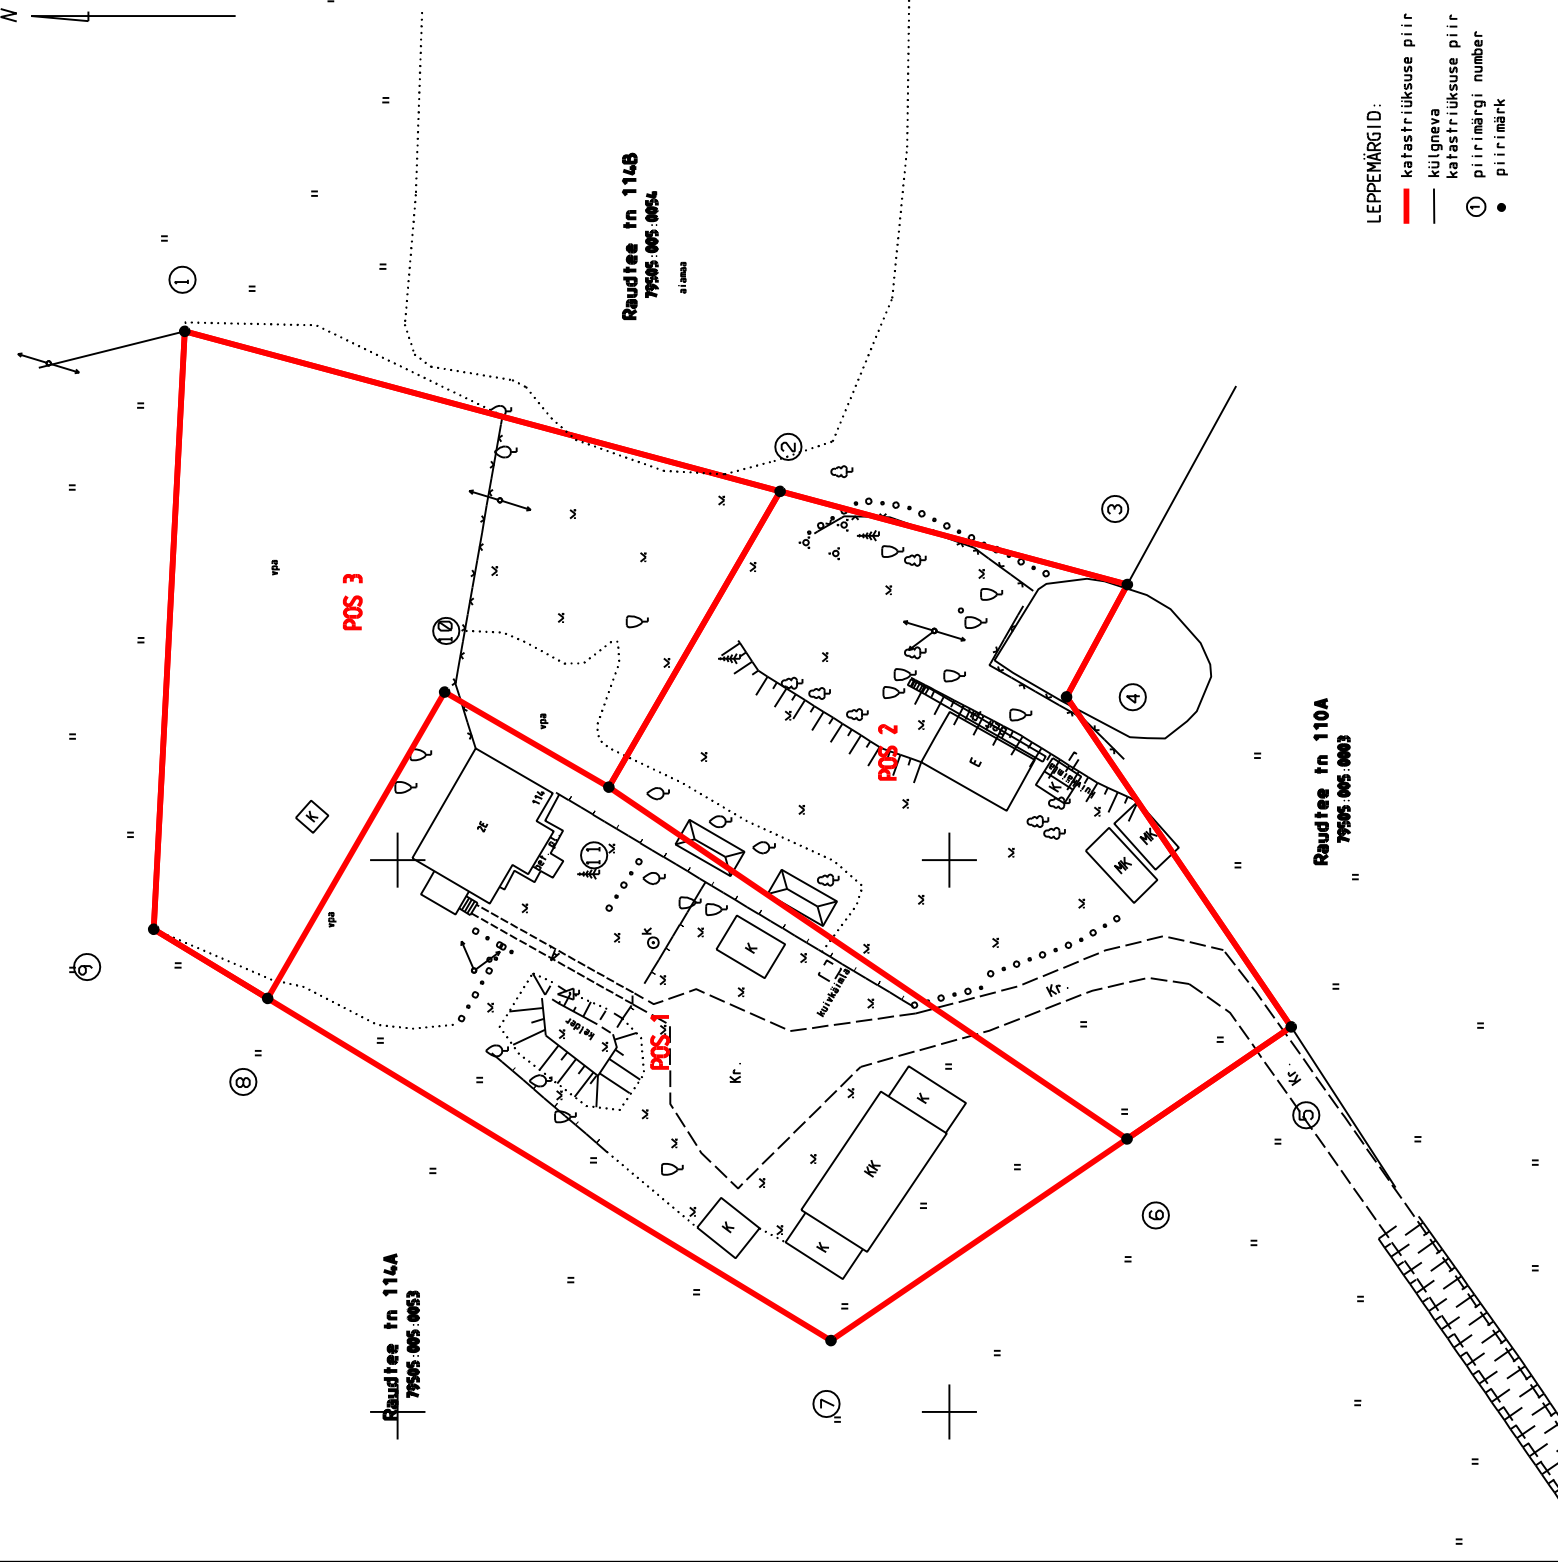

- LEPPEMÄRKID:
- katastrilõikuse piir
 - külgneva katastrilõikuse piir
 - piirimärgi number
 - piirimärk