


LÕIGE A - A, KLOOSTRI TN  
M 1:100

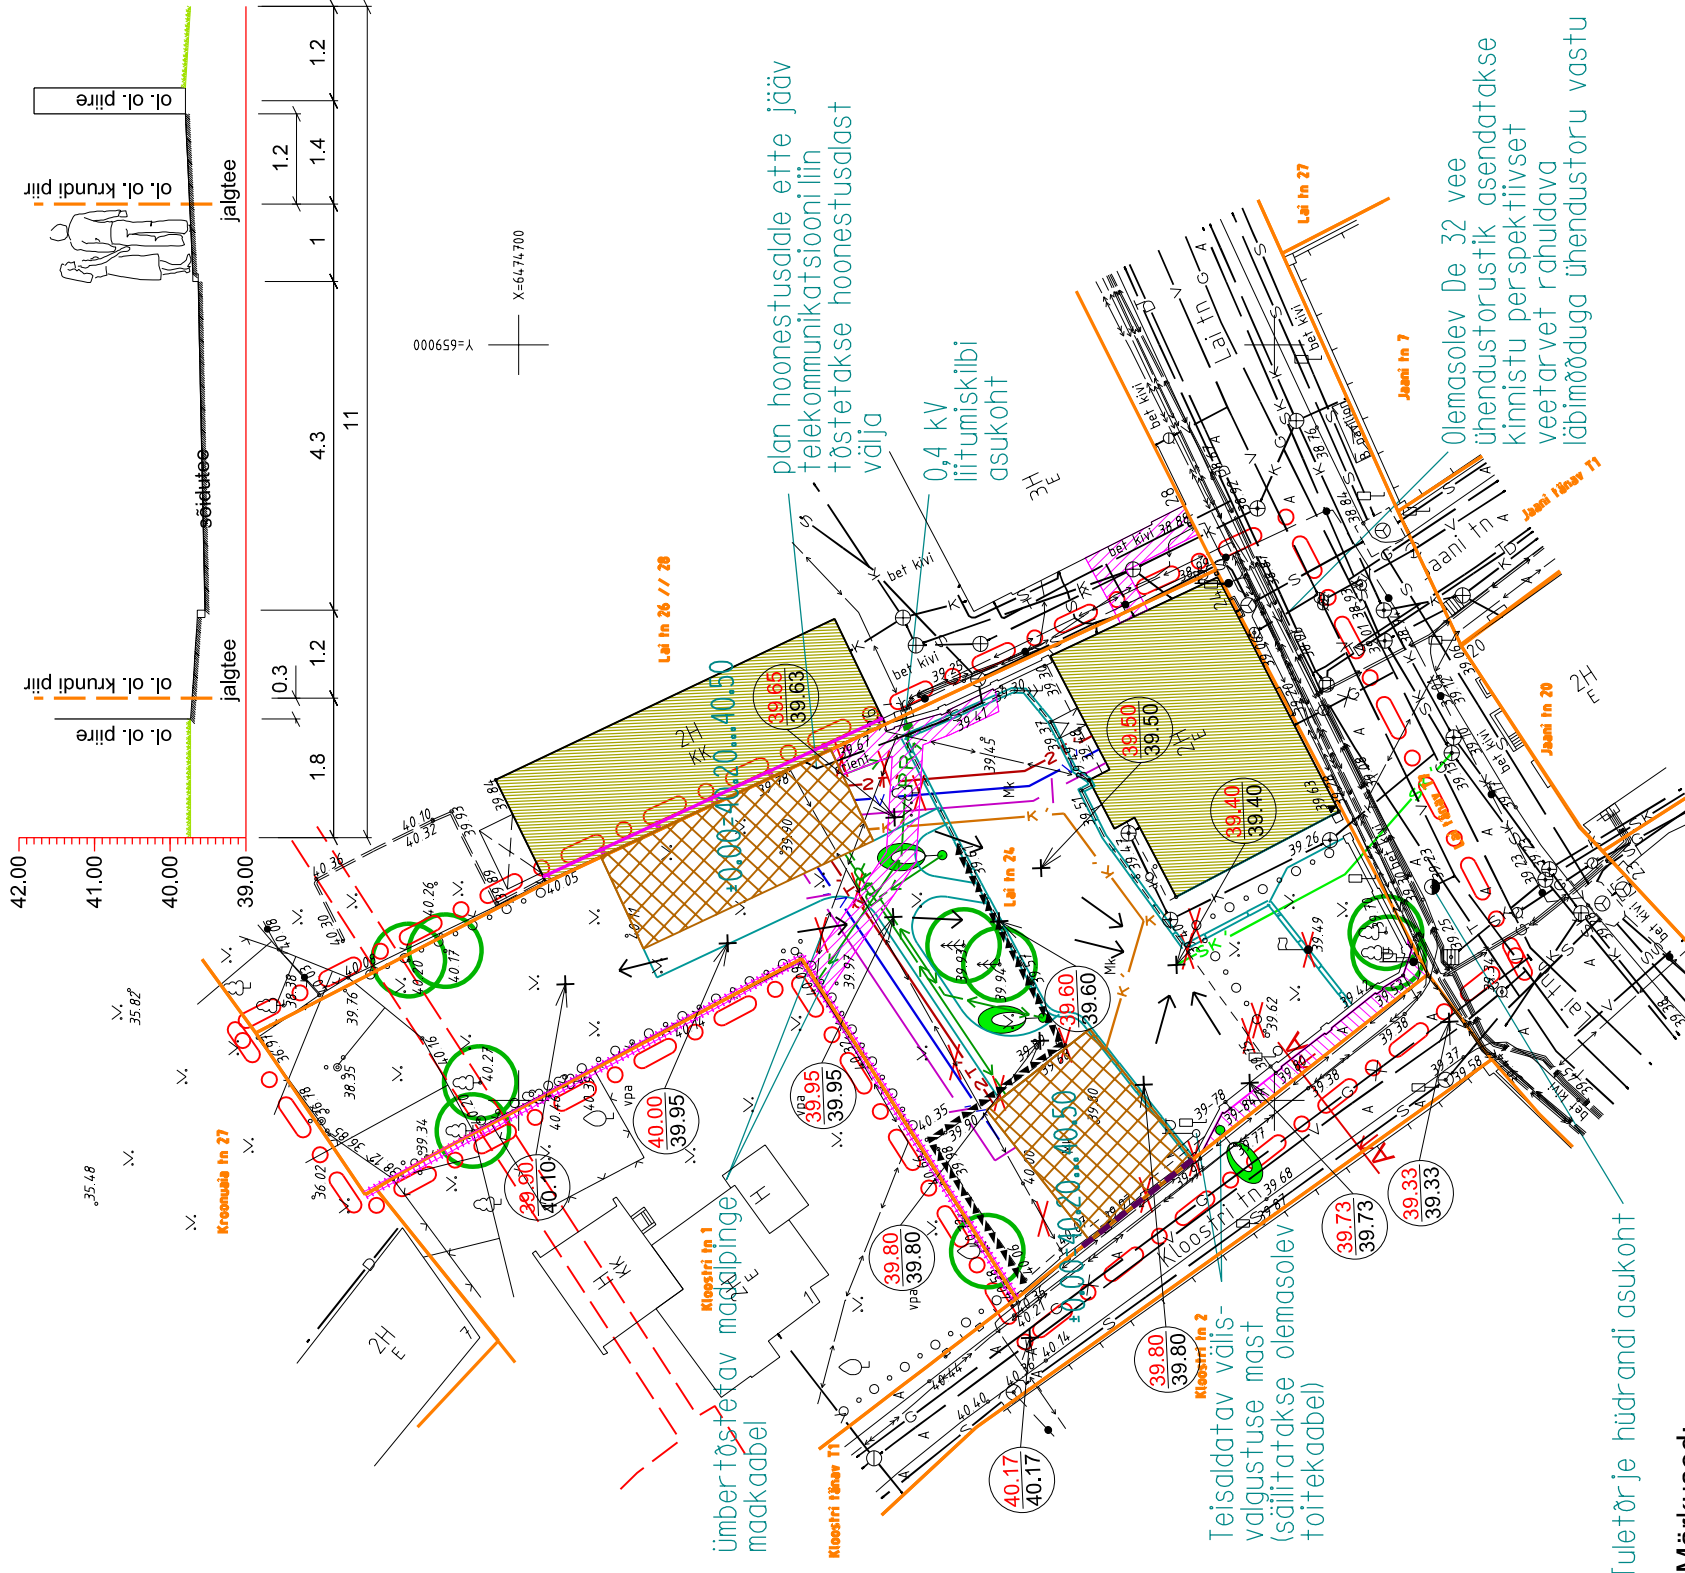

TINGMÄRGID:

- planeeringuala piir
- olemasolev krundipiir
- olemasolev säilitatav hoone
- olemasolev säilitatav kõrghaljastus
- planeeritud hoonestusala
- planeeritud kohustuslik ehitusjoon
- liiniservituut või isiklik kasutusõigus
- teeservituut
- olemasolev tulemüür
- plan. teede piirjooned, parkimiskohtade arv
- plan. jalgteede piirjooned
- plan. 2m kõrgune mitteläbinähtav piirdeade
- olemasolevad tehnoarajatised
- planeeritud madalpinge elektrikaabel
- planeeritud välivalgusti
- planeeritud kanalatsioonitorustik
- planeeritud veetorustik
- planeeritud telekommunikatsioonikaabel
- planeeritud kaugkütetorustik
- planeeritud sajuveekanalatsioon

39.60  
39.43  
+  
+

maapinna kõrgus (planeeritud/olemasolev) ÜLE VAADATUD  
planeeritud maapinna kalle  
likvideeritav objekt  
AS-i Tartu Veevärk poolt  
ÜLE VAADATUD  
"18.04.2011" a. nr. 182  
ÜLAR ROOSE  
AS Tartu Keskkatlamaja  
arendus- ja haldusinsener



Artes Terrae OÜ  
Puiestee 78  
Tartu 51008  
www.artes.ee

Planeerija: Edgar Kaare  
Töö nimetus: Lai 24 krundi  
DETAILPLANEERING

Töö nr.: 26DP06  
Kuupäev: 06.03.12  
Mõõt: 1:500  
Joonise nr.: 6

- Märkused:
1. Detailplaneeringu jooniste juurde kuulub detailplaneeringu seletuskiri.
  2. Digitaalse alusplaani M1:500 aktuaalseis OÜ Geopunkt (litsents nr 669 MA, töö nr M-062-11, oktoober 2011).
  3. Ala asub tervikuna Tartu vanalinna muinsuskaitsealal (reg nr 27006).
  4. Parkimisala valgustite tüübid koos tehniliste näitajatega täpsustada projekteerimisel.