



LÕIGE 1-1

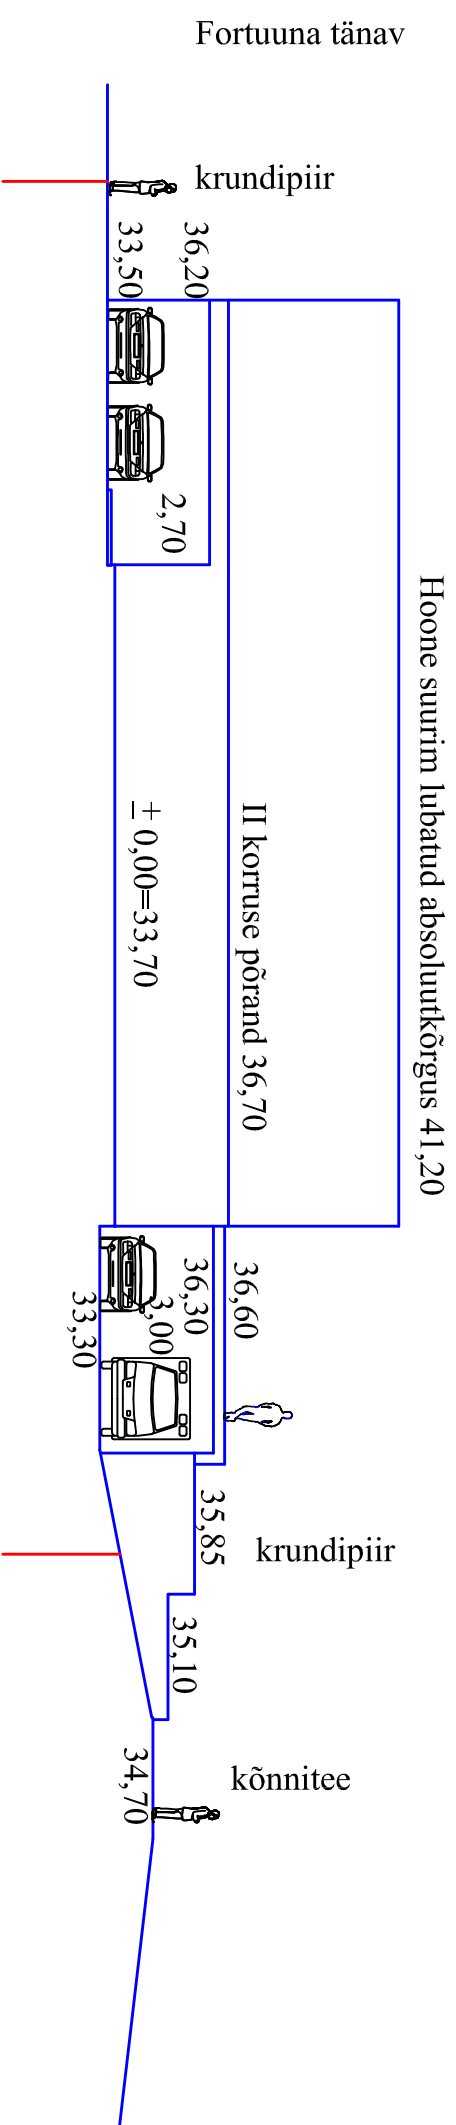

LÕIGE 2-2

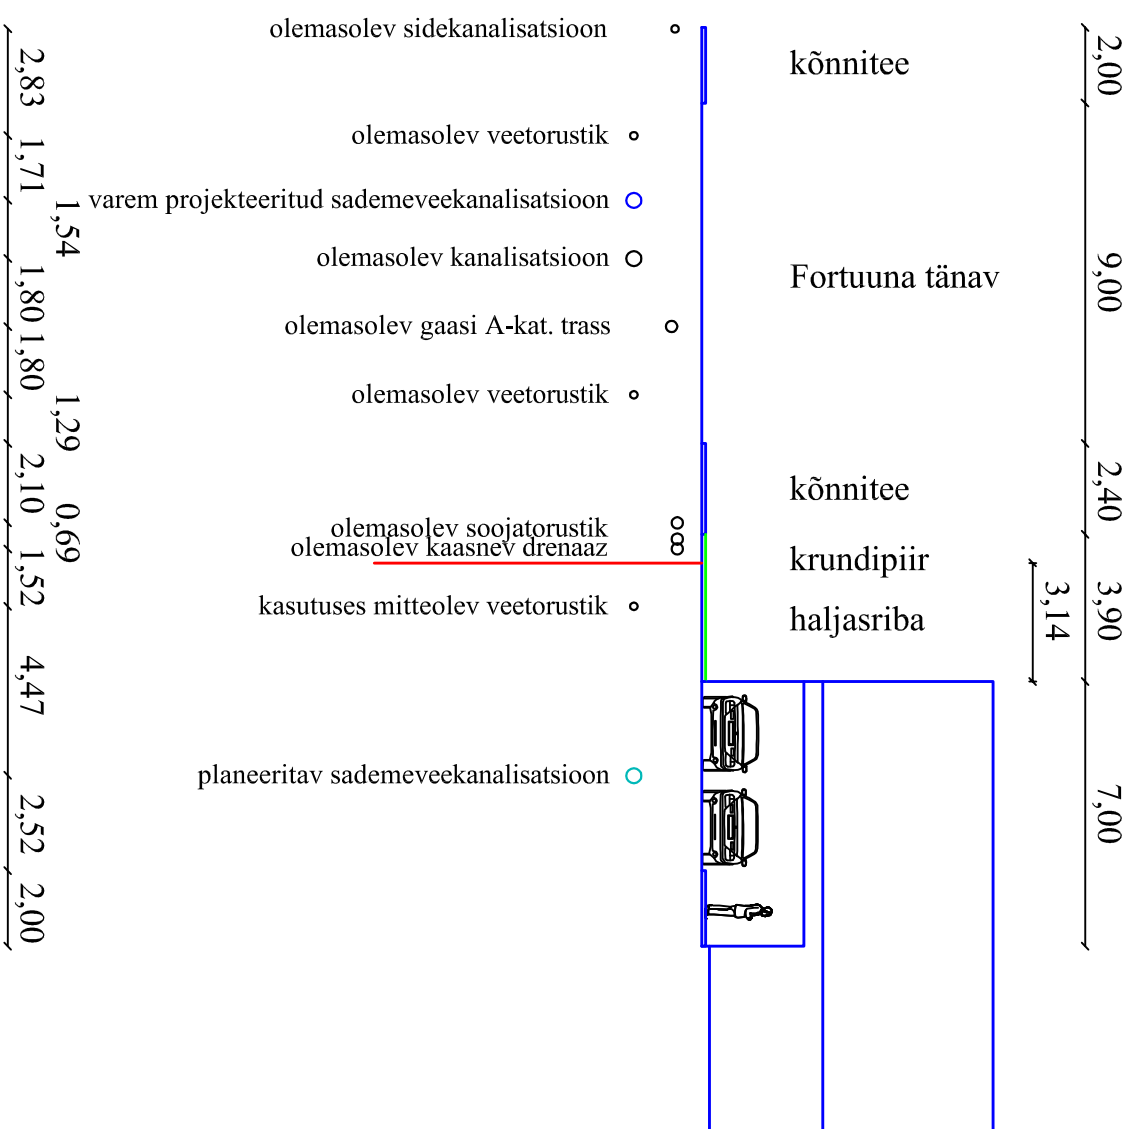

Märkused:
* Lõigete asukohta vaata Planeeringu põhikaardilt, kaart nr 4.

Tartu Arhitektuurbüroo®
Minnoli OÜ Ülikooli 4-10, 51003 Tartu
tel 730 8260; arhpro@arhpro.ee

Objekti asukoht:

Tartu linn
Fortuuna tn 3

Huviatud isik: **Mataaria OÜ**

Objekt: **Fortuuna tn 3 krundi detailplaneering**

Staadium: **DP**

Kaart: **LÕIKED**

Kaardi nr.: **7**

Peaarhitekt: **R. Smuškin**

Skaala: **1:200**

Planeerija: **E. Jallai**

Töö nr.: **AB 11/09**

Projektiuh: **A. Ojarand**

Kuupäev: **06.2010**