



KALEVI 51

KALEVI 47

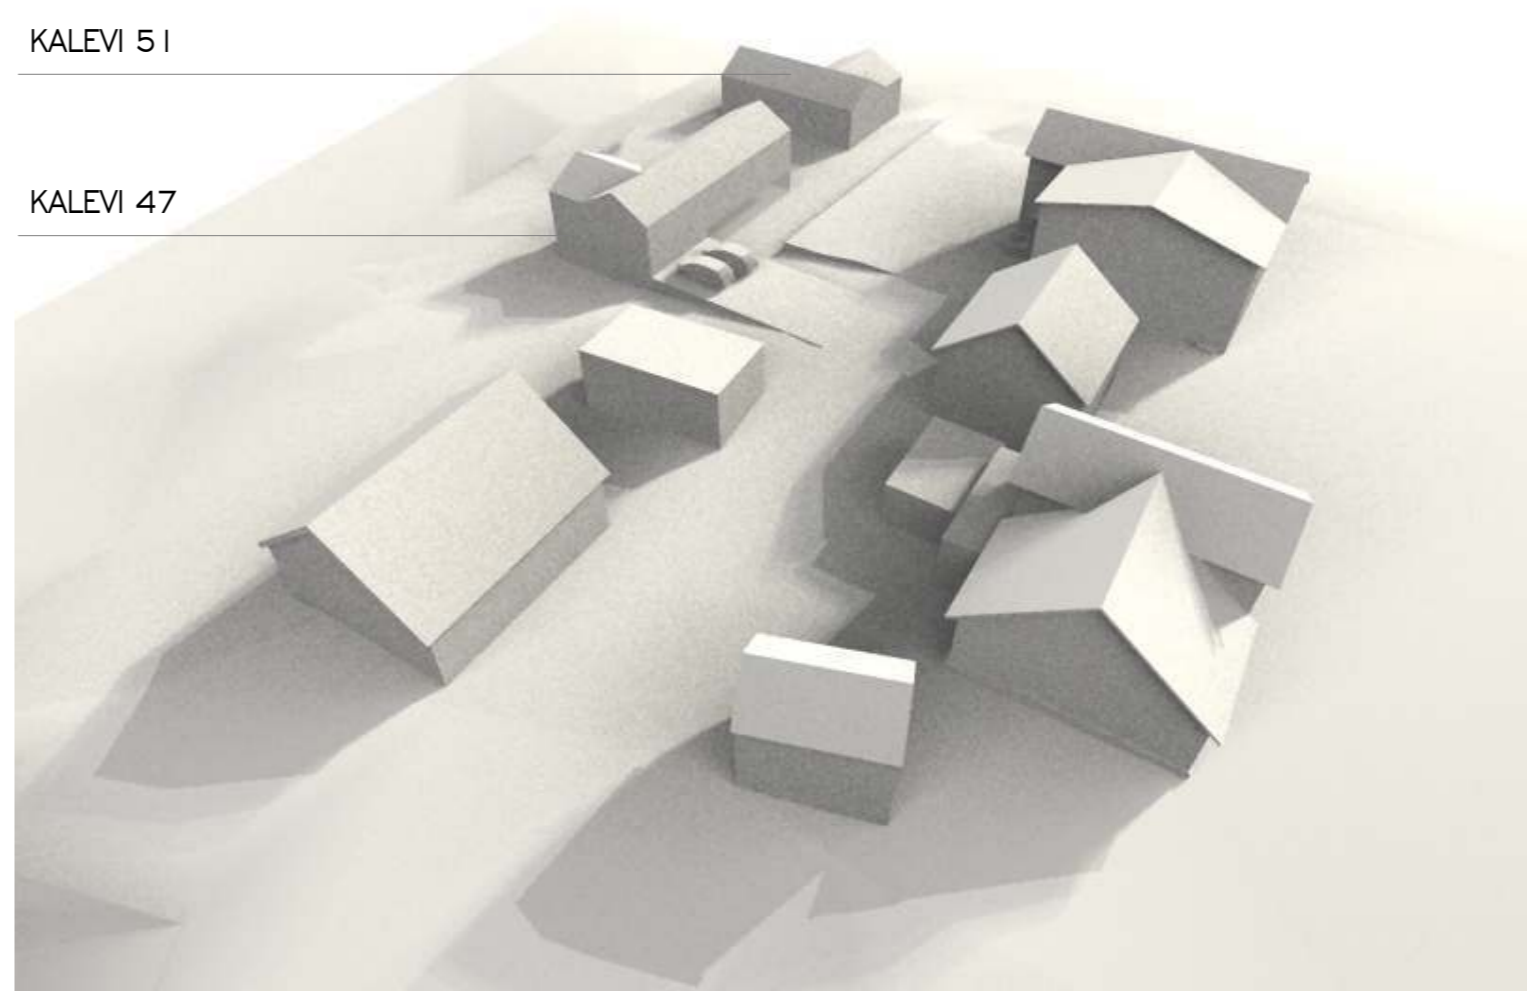

PÄEVA 25

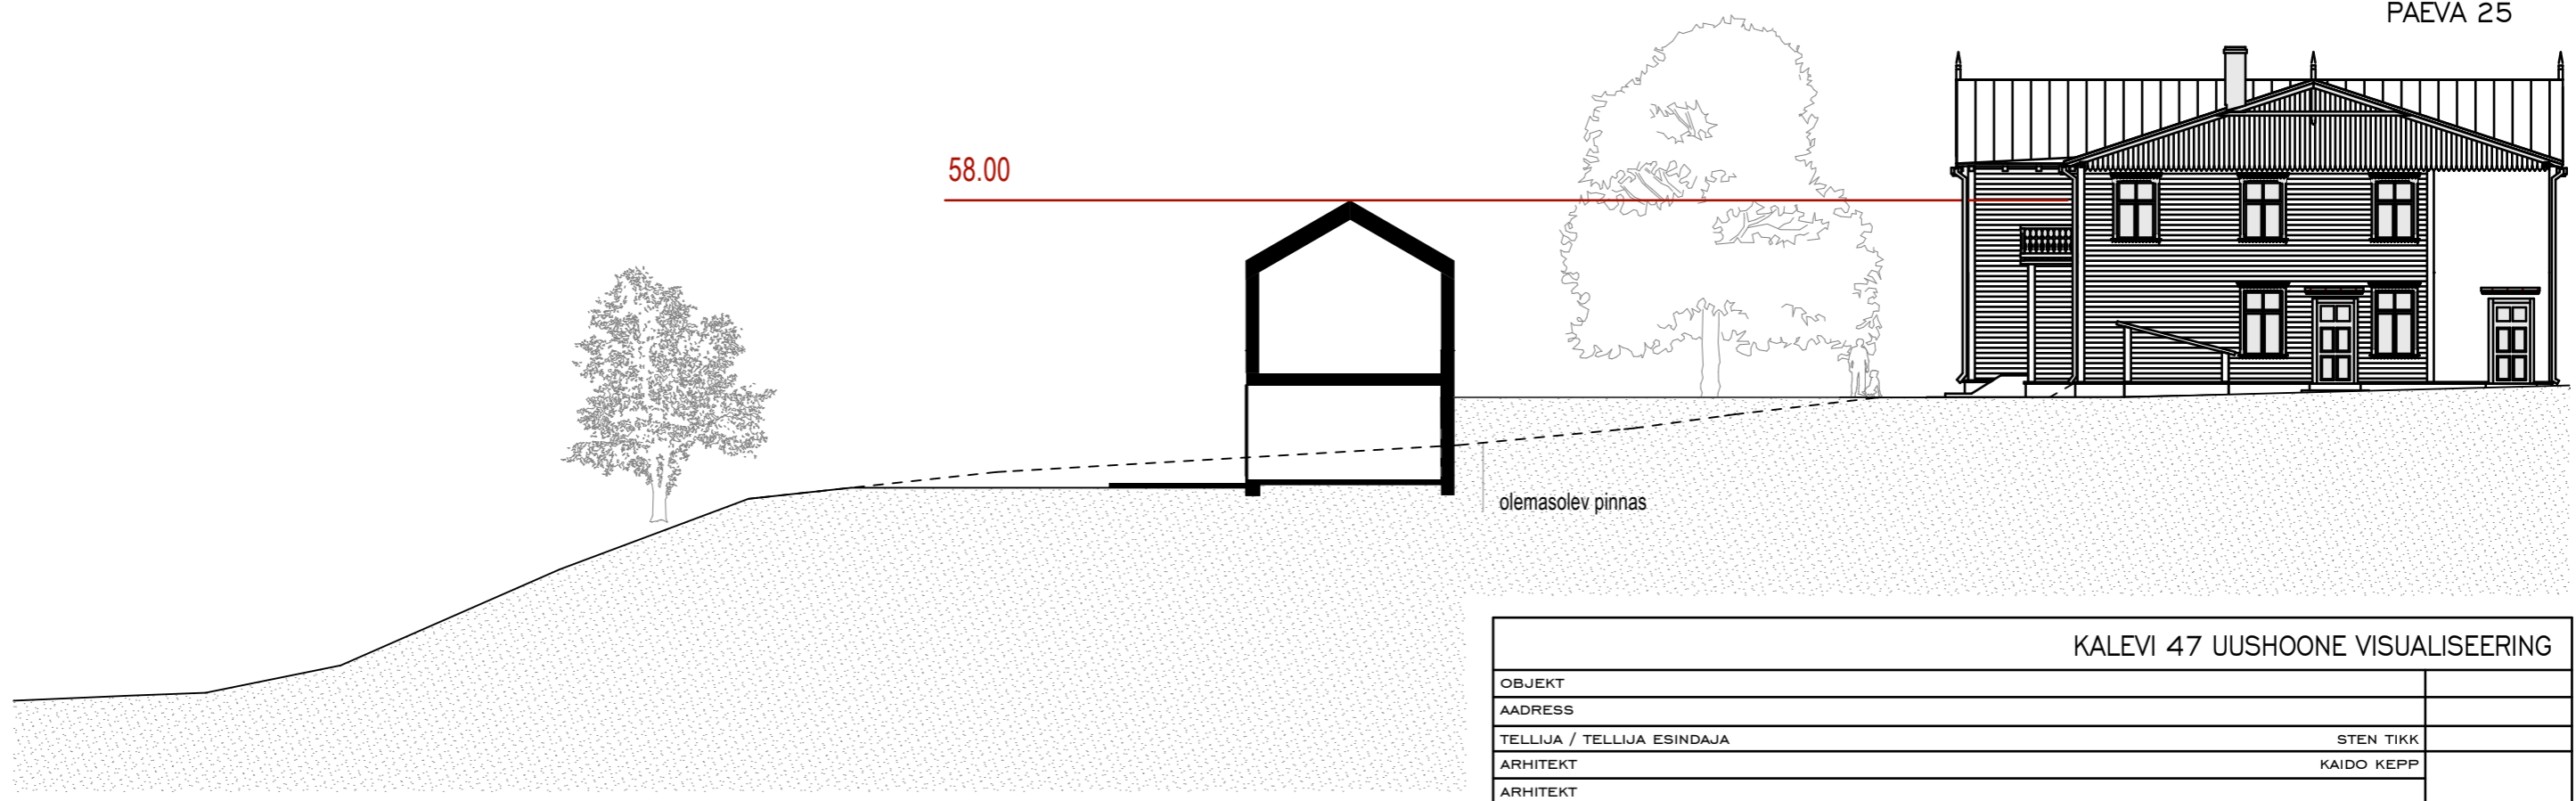

58.00

olemasolev pinnas

KALEVI 47 UUSHOONE VISUALISEERING

OBJEKT	
AADRESS	
TELLIJA / TELLIJA ESINDAJA	STEN TIKK
ARHITEKT	KAIDO KEPP
ARHITEKT	