



LEPPEMÄRGID

- PLANEERINGUALA PIIR
- OLEMASOLEV KINNISTU PIIR
- PLANEERITUD KRUNDIPIIR
- PLANEERITUD HOONE VÕIMALIK ASUKOHT
- OLEMASOLEV HOONE
- LIKVIDEERITAV HOONE VÕI RAJATIS
- PLANEERITUD ELEKTRIPAIGALDISTE ALA
- OLEMASOLEV TEE
- PLANEERITUD TEE
- VAREM PLANEERITUD TEE


- PLANEERITUD KESKPINGE MAKAABELLIIN (10 kV)
- PLANEERITUD KÕRGPINGE ÕHULIIN (110 kV)
- ÜMBERPAIGUTATAV ÕHULIINI MAST

- PLANEERITUD ÕHULIINI MAST

- ÕHULIINI JA ALAJAAMA KAITSEVÕOND
- PLANEERITUD VEETRASS
- PLANEERITUD KANALISATSIION
- PLANEERITUD SADEMEVEEKANALISATSIION
- PLANEERITUD SADEMEVEE LOKAALIMBUTI
- PLANEERITUD ÕLIPÜÜDUR
- PLANEERITUD SADEMEVEE KOGUMISMAHUTI
- PLANEERITUD SOOJATORUSTIK
- PLANEERITUD DRENAAŽ
- OLEMASOLEV VEETRASS
- OLEMASOLEV KANALISATSIIONI TRASS
- OLEMASOLEV SADEMEVEEKANALISATSIION
- OLEMASOLEV SIDEKANALISATSIION
- OLEMASOLEV SIDEKAABEL
- OLEMASOLEV SOOJATORUSTIK
- OLEMASOLEV DRENAAŽ
- OLEMASOLEV GAASITRASS
- OLEMASOLEV KESKPINGE MAKAABELLIIN
- OLEMASOLEV KÕRGPINGE ÕHULIIN (35-110kV)

- OLEMASOLEV KÕRGPINGE ÕHULIIN (35-110kV)
- LIKVIDEERITAV ÕHULIINI MAST
- OLEMASOLEV ÄIKSEKAITSEMAST
- LIKVIDEERITAV OBJEKTITRASS

- VAREM PLANEERITUD VEETRASS
- VAREM PLANEERITUD SADEMEVEEKANALISATSIIONITRASS
- VAREM PLANEERITUD GAASITRASS
- VAREM PLANEERITUD SOOJATORUSTIK
- VAREM PLANEERITUD TÄNAVALGUSTUSE MAKAABELLIIN
- VAREM PLANEERITUD TÄNAVALGUSTI

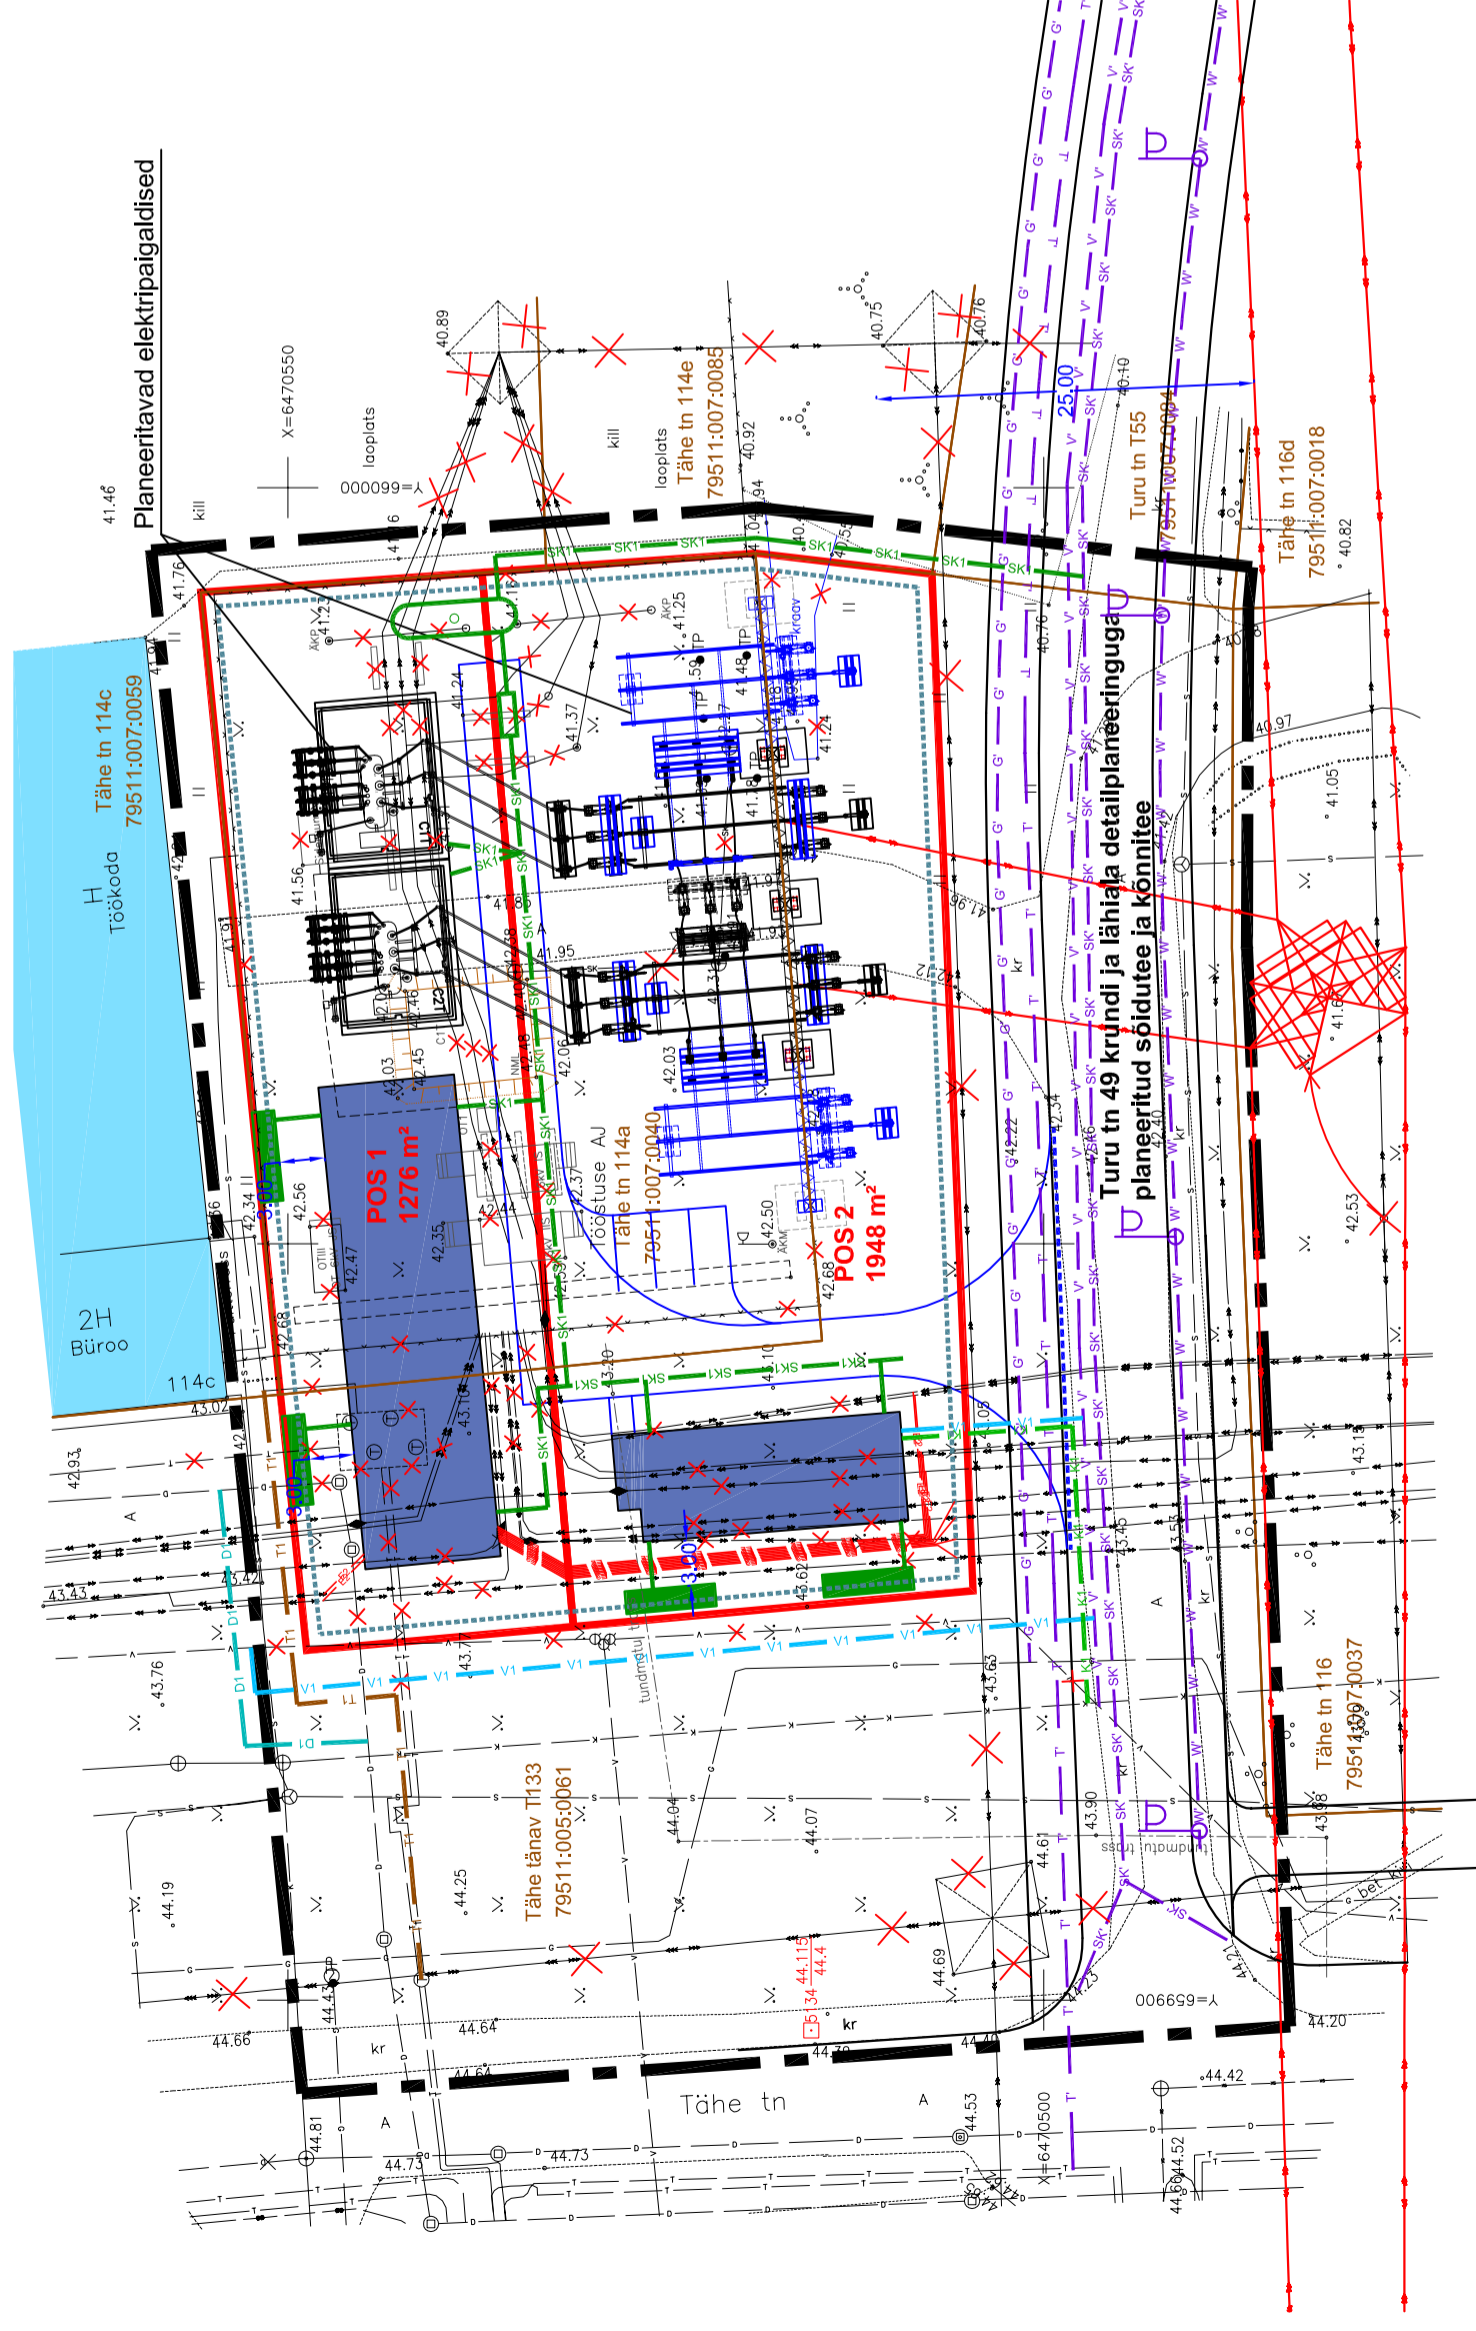

Huvitatuud isik:	Eesti Energia Võrguehitus AS
Objekti asukoht:	Tartu linn, Ropka Tööstusrajooni linnaosa
Objekt:	Tähe tn 114a krundi ja lähiala detailplaneering
Joonis:	
Peaarhitekt:	R. Smuškín
Planeerija:	E. Jallai
Staadium:	DP
Töö nr.:	DP 131b-13
Kuupäev:	08.2014
Skaala:	1:500
Joonise nr.:	6

TEHNOVÕRGUD



Tartu Arhitektuurbüroo OÜ
 MRT reg. nr.: EEP0001313
 Registrikood: 10439501
 Põhikapital: 100000000
 aadress: Tähe tn 116, Tartu
 tel: (+372) 7 308 260
 e-post: arhpro@arhpro.ee
 web: www.arhpro.ee

Märkused:
 * Geodeetilise alusplaneeringu on kasutatud Geodeesia OÜ poolt koostatud tõõd nr GE-461, koostamise kuupäev 11.09.2013. a. Koordinaadid L-Est 97 süsteemis. Kõrgused BK77 süsteemis.
 * Planeeritava ala piir on joonisele märgitud vastavalt Tartu Linnavalitsuse 30.07.2013. a korralduse nr 790 lisale.