
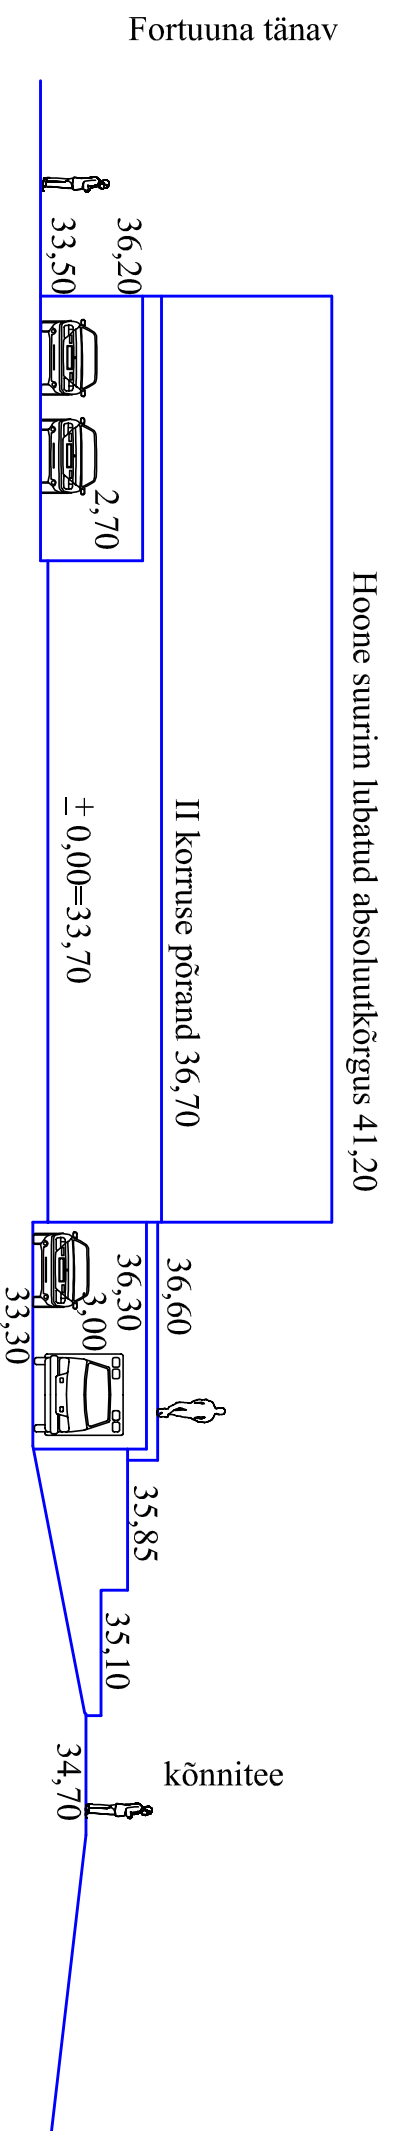


LÕIGE 1-1

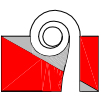

 OÜ TARTU ARHITEKTUURIBÜROO		Objekti asukoht: Tartu linn Fortuuna tn 3
Havivatud isik:	Mataaria OÜ	Staadium: Eskiis
Objekt:	Fortuuna tn 3 krundi detailplaneeringu eskiis	Joonise nr.: 5
Joonis:	ESKIISLAHENDUS LÕIGE	Skaala: 1:200
Peaarhitekt	R. Smuškina	Töö nr. : AB 11/09
Projekti juht	A. Ojaraand	Kuupäev: 02.2010
Planeerija	E. Jallai	