


KRUNDI PLAAN MÕÕTKAVA 1:2000
 Linn: TARTU Linnaosa: ANNELINN
 Krundi asukoht: IHASTE TEE 12a Pindala: 65 082 m²
 Mõõdistamise õiguslik alus: Sihtotstarve: elamumaa (E)
 TARTU LV KORRALDUS NR.1942, 28.12.1995
 Mõõdistaja: AS K & H Tõestaja: SULEV OJAMAA
 Mõõdistamise aeg: 12.10.1995.a.
 Mõõdistamisliitsentsi nr.: 72 MA-k v.a.26.09.1994.a.

PIIRIANDMED JA PIIRIMÄRGID

Piiri- märgi nr.	Koordinaadid		Dir. nurk (° ' ")	Joone- pikkus (m)	Piirimärgi vorm
	x	y			
1	4916.897	12379.424	335 30 7	64.04	METALLVAI
2	4975.170	12352.870	91 25 7	35.95	METALLVAI
3	4974.280	12388.810	6 2 27	38.48	METALLVAI
4	5012.550	12392.860	96 2 44	33.71	METALLVAI
5	5009.000	12426.380	8 40 18	20.49	METALLVAI
6	5029.260	12429.470	282 21 44	27.98	METALLVAI
7	5035.250	12402.140	273 18 24	9.02	METALLVAI
8	5035.770	12393.140	182 14 54	8.67	METALLVAI
9	5027.110	12392.800	279 42 6	26.76	METALLVAI
10	5031.620	12366.420	287 4 3	22.90	METALLVAI
11	5038.341	12344.529	204 16 7	42.97	METALLVAI
12	4999.169	12326.868	322 34 18	235.07	METALLVAI
13	5185.843	12183.999	76 52 38	151.32	METALLVAI
14	5220.198	12331.366	76 42 17	128.64	METALLVAI
15	5249.782	12456.560	189 56 11	109.23	METALLVAI
16	5142.191	12437.712	113 11 12	134.41	METALLVAI
17	5089.270	12561.265	195 50 44	173.33	METALLVAI
18	4922.527	12513.938	267 36 12	134.63	METALLVAI

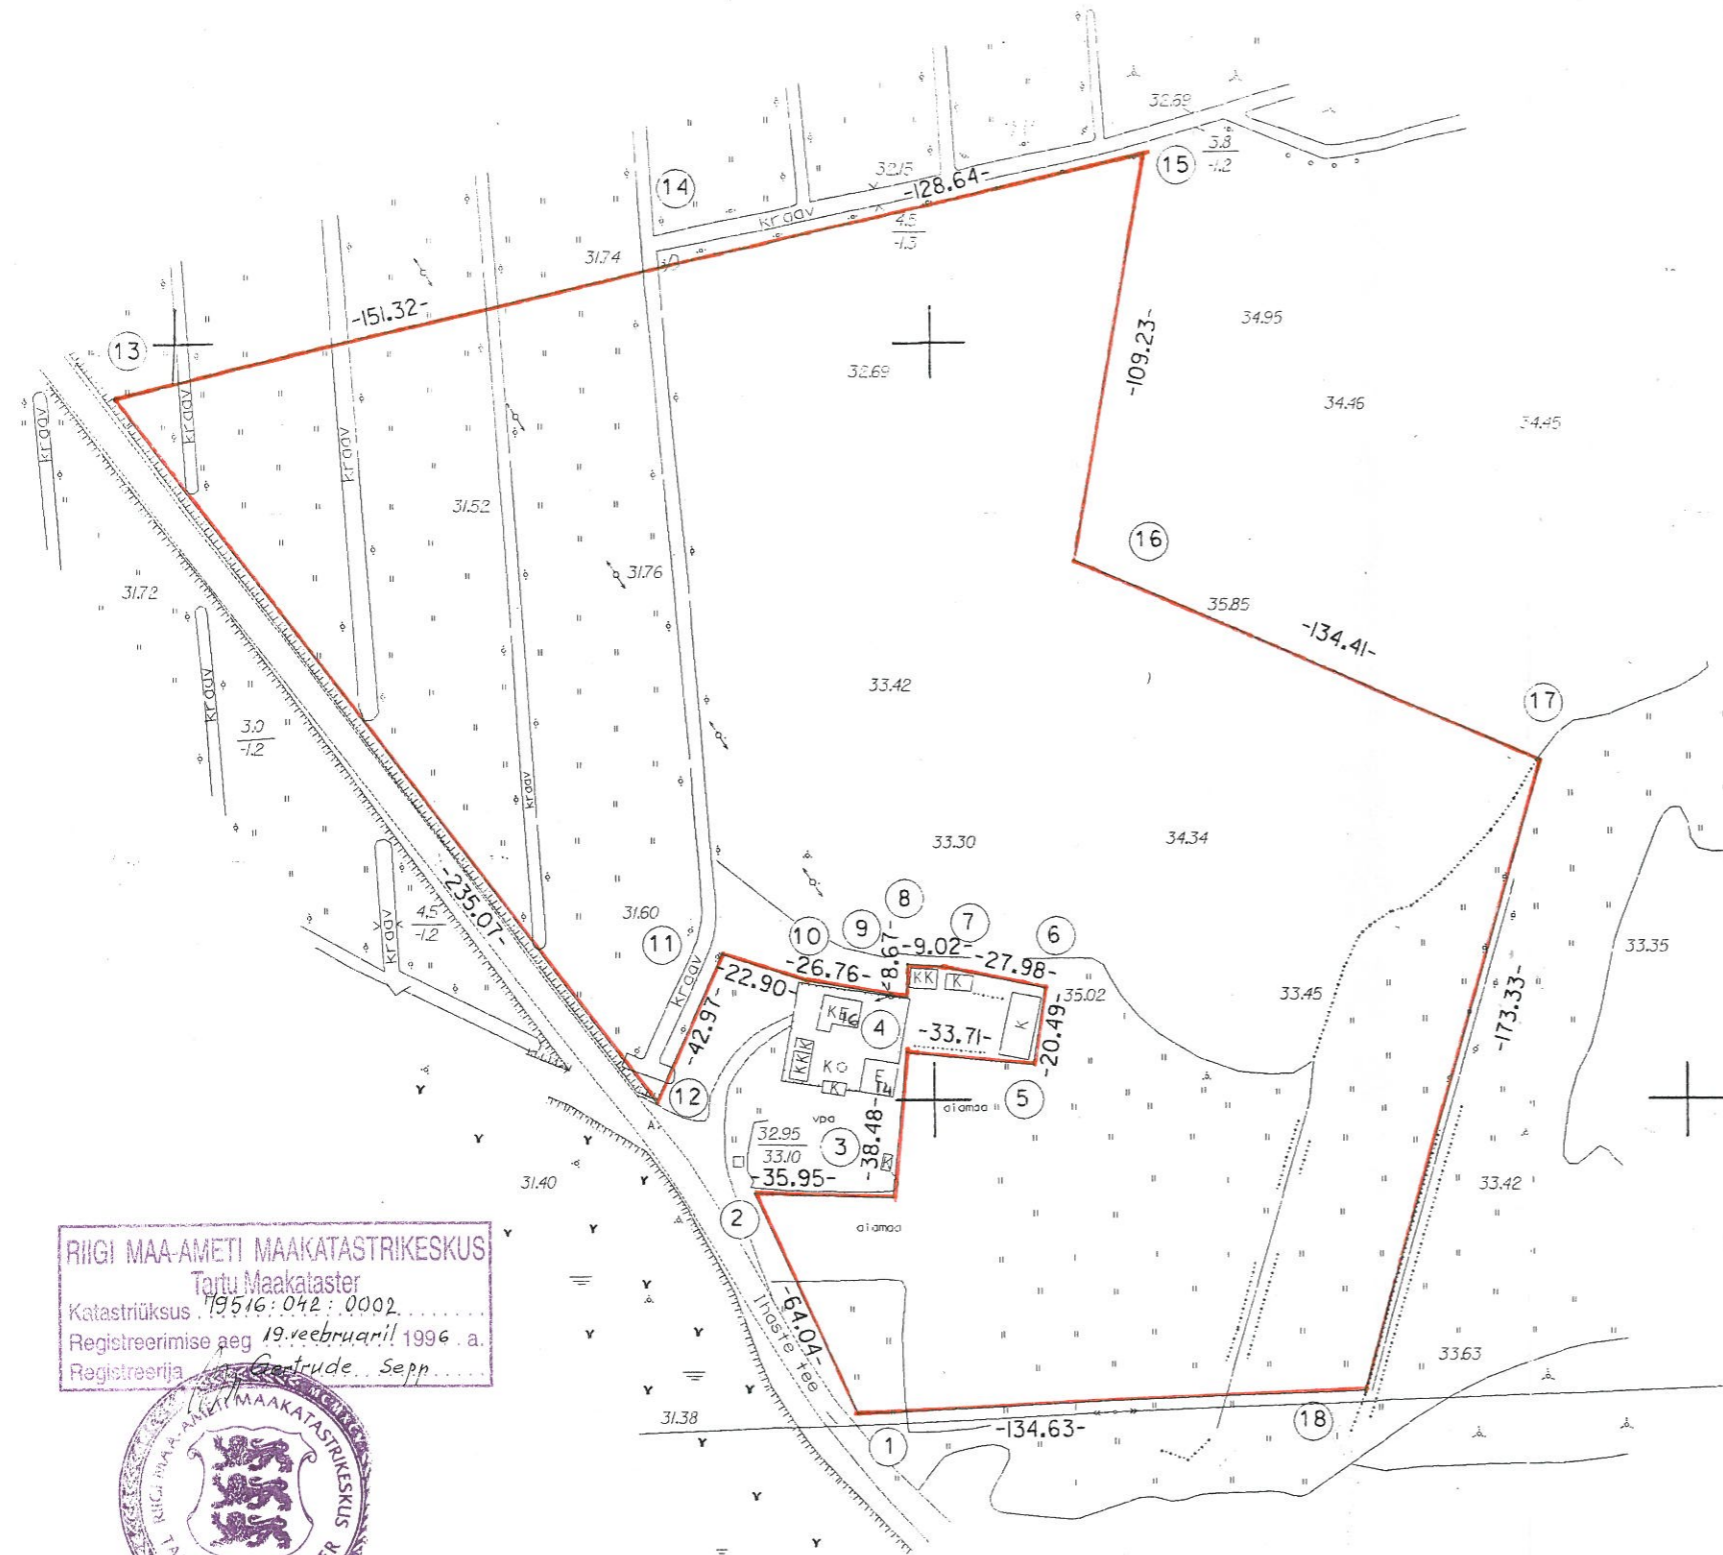

RIIGI MAA-AMETI MAAKATASTRIKESKUS
 Tartu Maakataster
 Katastriüksus 19516:042:0002
 Registreerimise aeg 19. veebruaril 1996. a.
 Registreerija G. Sepp



EKSPLIKATSIOON m²

Krundi nimetus (nr.)	Pindala kokku	sellest	
		ehitisi	muu maa
IHASTE TEE 12a	65 082	—	65 082
Kitsendused ja servituud'd	—	—	—

LEPPEMÄRGID
 Piirimärgid:
 o piiritähis
 — krundi piir
 Märkused:
 Koordinaadid kohalikus süsteemis.
 Kõrgused Balti süsteemis.

TARTU LINNA MAAREGISTER
 KRUNT: 795 : 016 : 042 : 002
 Registrisse kantud "05" 02 19.96. a.
 Nr: 474
 Registrikpidaja: U. Ahven
 Allkiri:

K&H AS K & H tel.27 420-052 Riia 132 fax.27 428-460 Tartu EE2400 NMT 25 233-214		TARTU, ANNELINNA LINNAOSA Ihaste tee 12a		
		Joonise nimetus KRUNDI PLAAN		
Möödalst. Henn Suig	Osak. juhataja Urmas Lombiots	Töö nr. 96MK166		
Koost. Sulev Ojamaa	Tartus 12.01.1996	Leht 1	Lehti 1	Mööd 1:2000