

# JAGAMISPLAAN

Mõõtkava: 1 : 500

Maakond: Tartu Linn: Tartu



Katastriüksuse nimi/aadress MÄNNIMETSA TEE 70A


Möödistamise aeg: detsember 2005. a.

Möödistas: Jaanus Palk Katastrikaardi lehe nr.: 77675

Koostamise aeg: 20.12.2005. a.

Koostas: Maie Liblik

ÕJ GPP moodsustamisliitsents nr. 408 MA-k v.a. 28.10.1997.a.

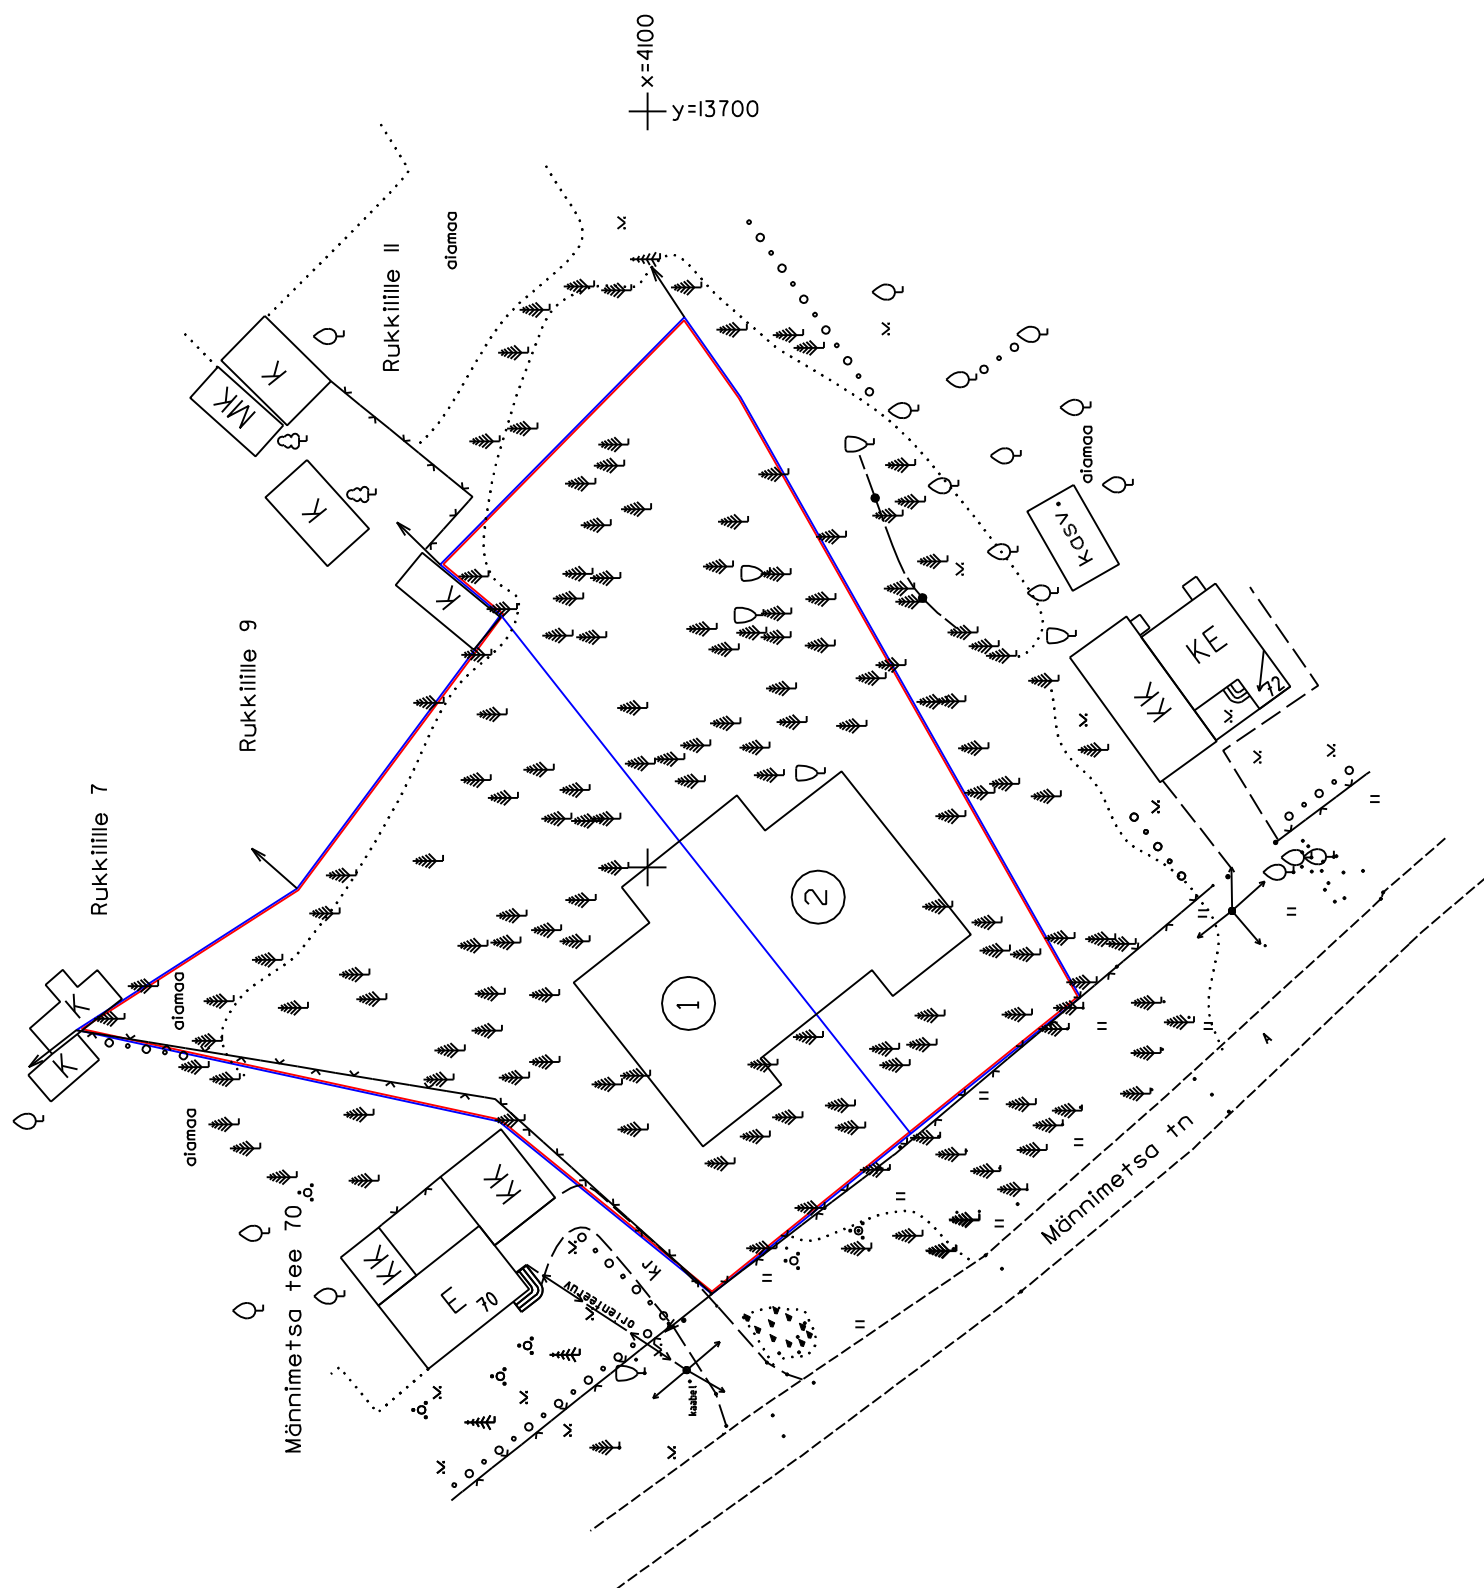

## EKSPLIKATSIOON (m)<sup>2</sup>

Pos. nr	Katastriüksuse nimi/aadress	Pindala
1	MÄNNIMETSA TEE 70A	1005
2	MÄNNIMETSA TEE 70B	920

## LEPPEMÄRGID

- olemasoleva katastriüksuse piir
- moodustatava katastriüksuse piir
- naaberkatastriüksuse piir

x=4100  
y=13700