


Asendiplaan
Tartu linn, Puiestee tn 7
1 : 1000

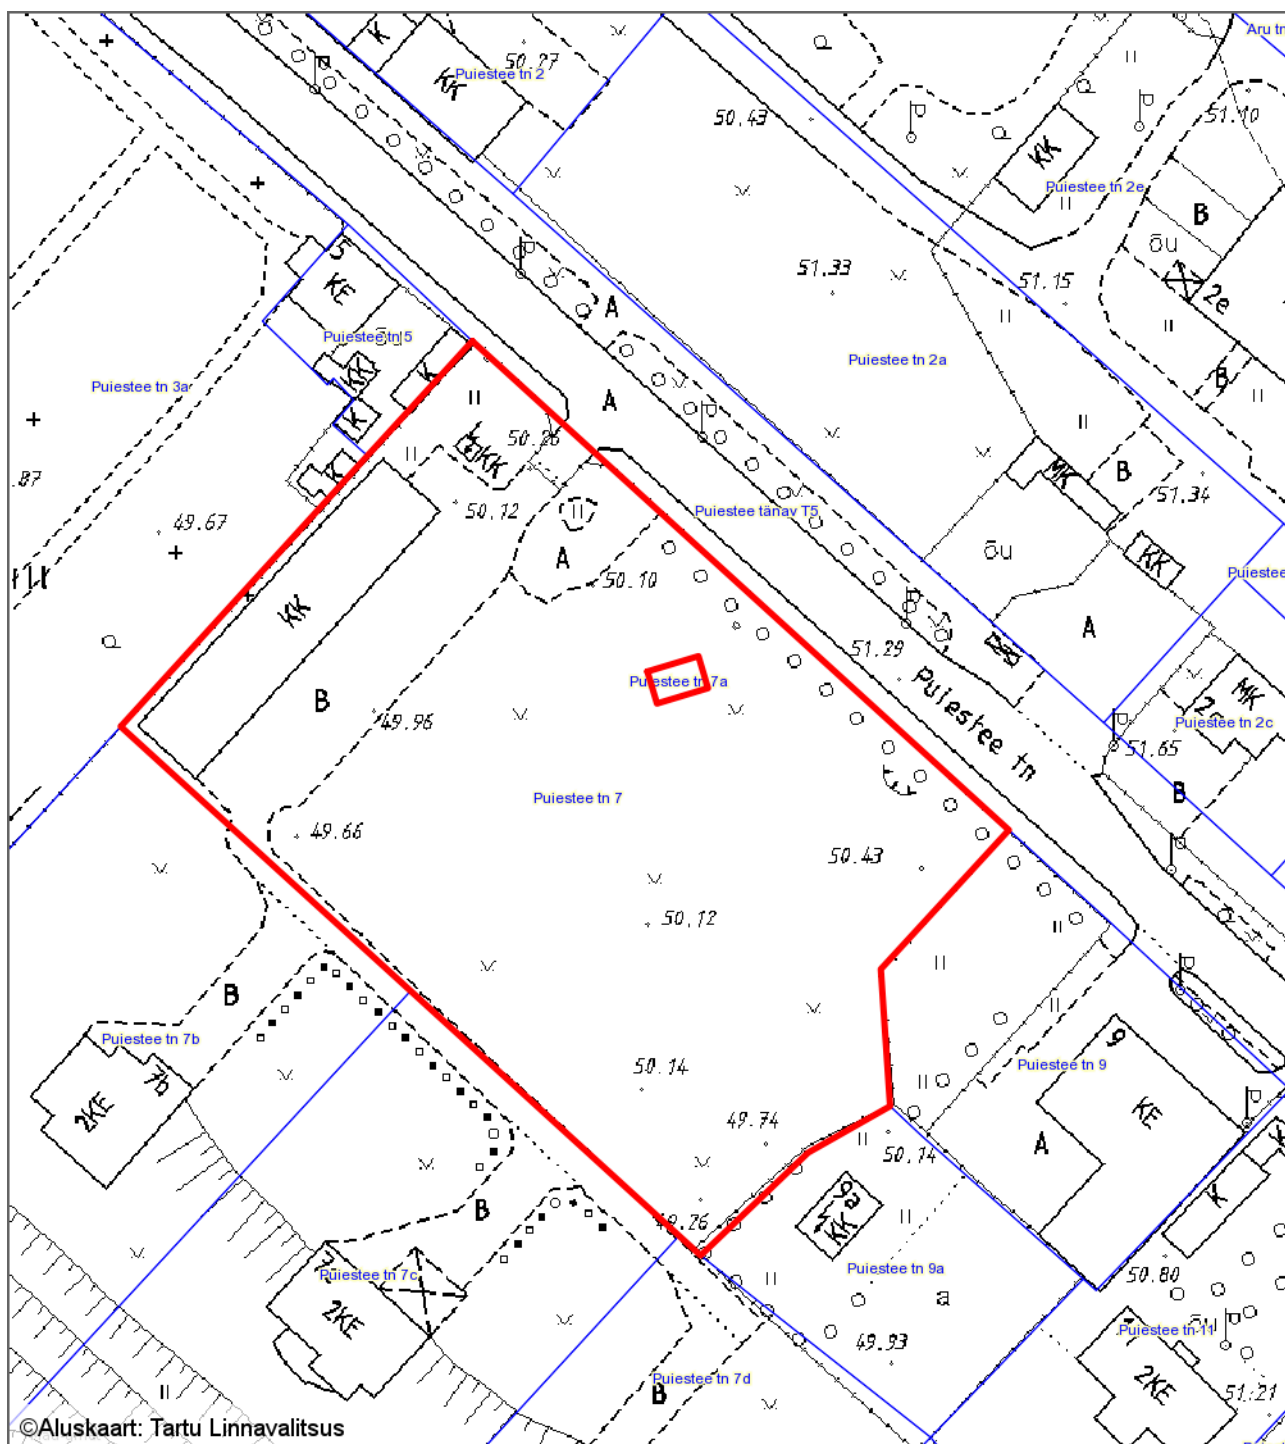

— - krundi piir
6964 m² - pindala

Koostas: **Riina Jaani**
Kuupäev: **05.01.2018**