

Märkused:
koordinaadid I-ES1977 süsteemis
kõrgused Balli'77 a. süsteemis





Järvumaa Paide Pikk tn. 2
telefon/faks 38 50 323
e-mail: paidegeorim@georim.ee
Lääne-Vyrumaa Tapa Pikk tn. 69
telefon 32 77 220
e-mail: tapageorim@georim.ee

Tellijä: VP Markel OÜ
Objekt: Tartu linn, Jaama tn. 203
loomise süs: topogodeelliline maa-ala plaan
M 1:500
Jooniste arv : 1/1
Kulupäev: 08.09.2006 a.
Töö tähtjad: Rain Varul
Litsents: 369 MA-K
EKS10245381-0001
LHHT 1
Töö nr. 99/15-06

ANDMED PLANEERITAVA KRUNDI KOHTA

address	Jaama 203	Objekti asukoht:	Tartu linn Jaama 203
krundi planeeringueeline ja -järgne pindala	4693 m ²		
krundi planeeringueeline ja -järgne kasutamise sihtotstarve	100% äärmää (Ä)		
lubatud ehitise kasutamise otstarbed	jaekaubandushoone (12310), teenindushoone (12330) ja büroohoone (12201)		
hoone suurim lubatud arv krundil	1		
hoone suurim lubatud ehitusalune pindala	1190 m ²		
lubatud korruselisus	1		
hoone lubatud suhteline kõrgus	max 9m		
parkimiskohtade arv	70		
katusekaldeid	0° - 15°		
katusekatte materjalid	valtsplekk, kivi, rullmaterjalid. Keelatud on imiteerivad materjalid.		
välisviimistluse materjalid	puut, klaas, kivi, metall, plaatmaterjalid. Keelatud on plastik ning imiteerivad materjalid.		
avatäited	metall		
+/- 0.00 sidumine	määratakse projektiga		

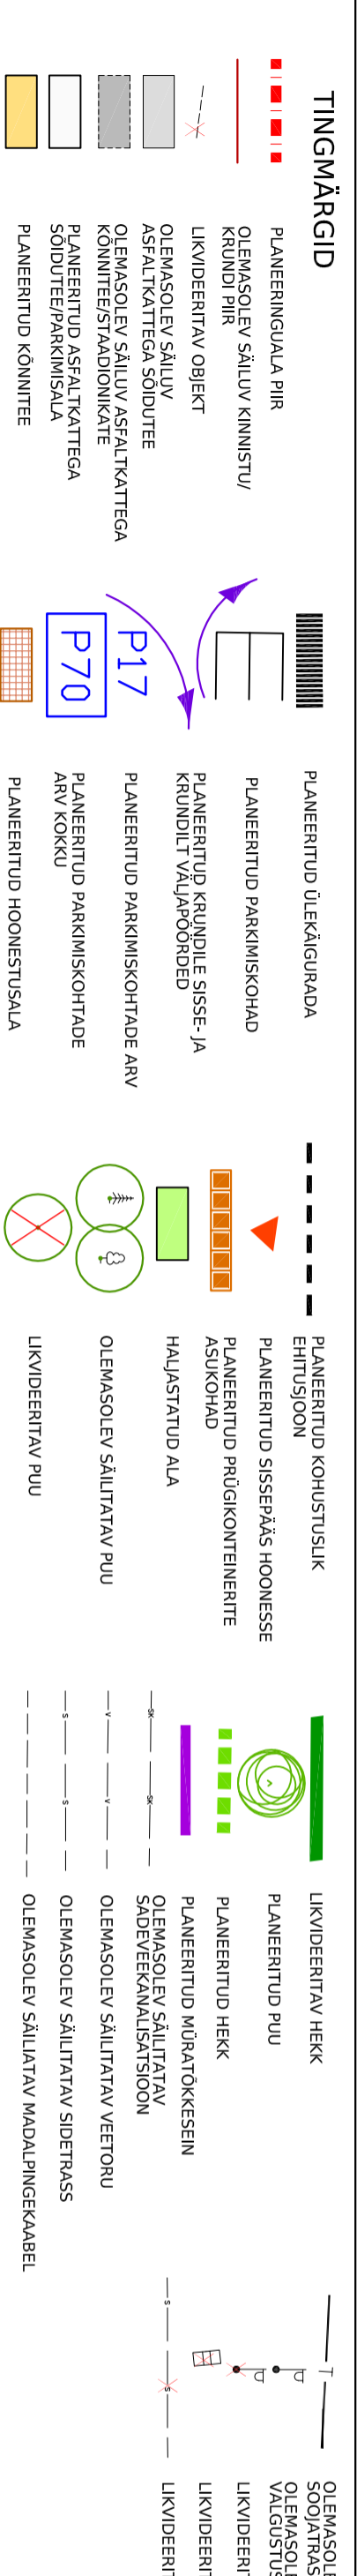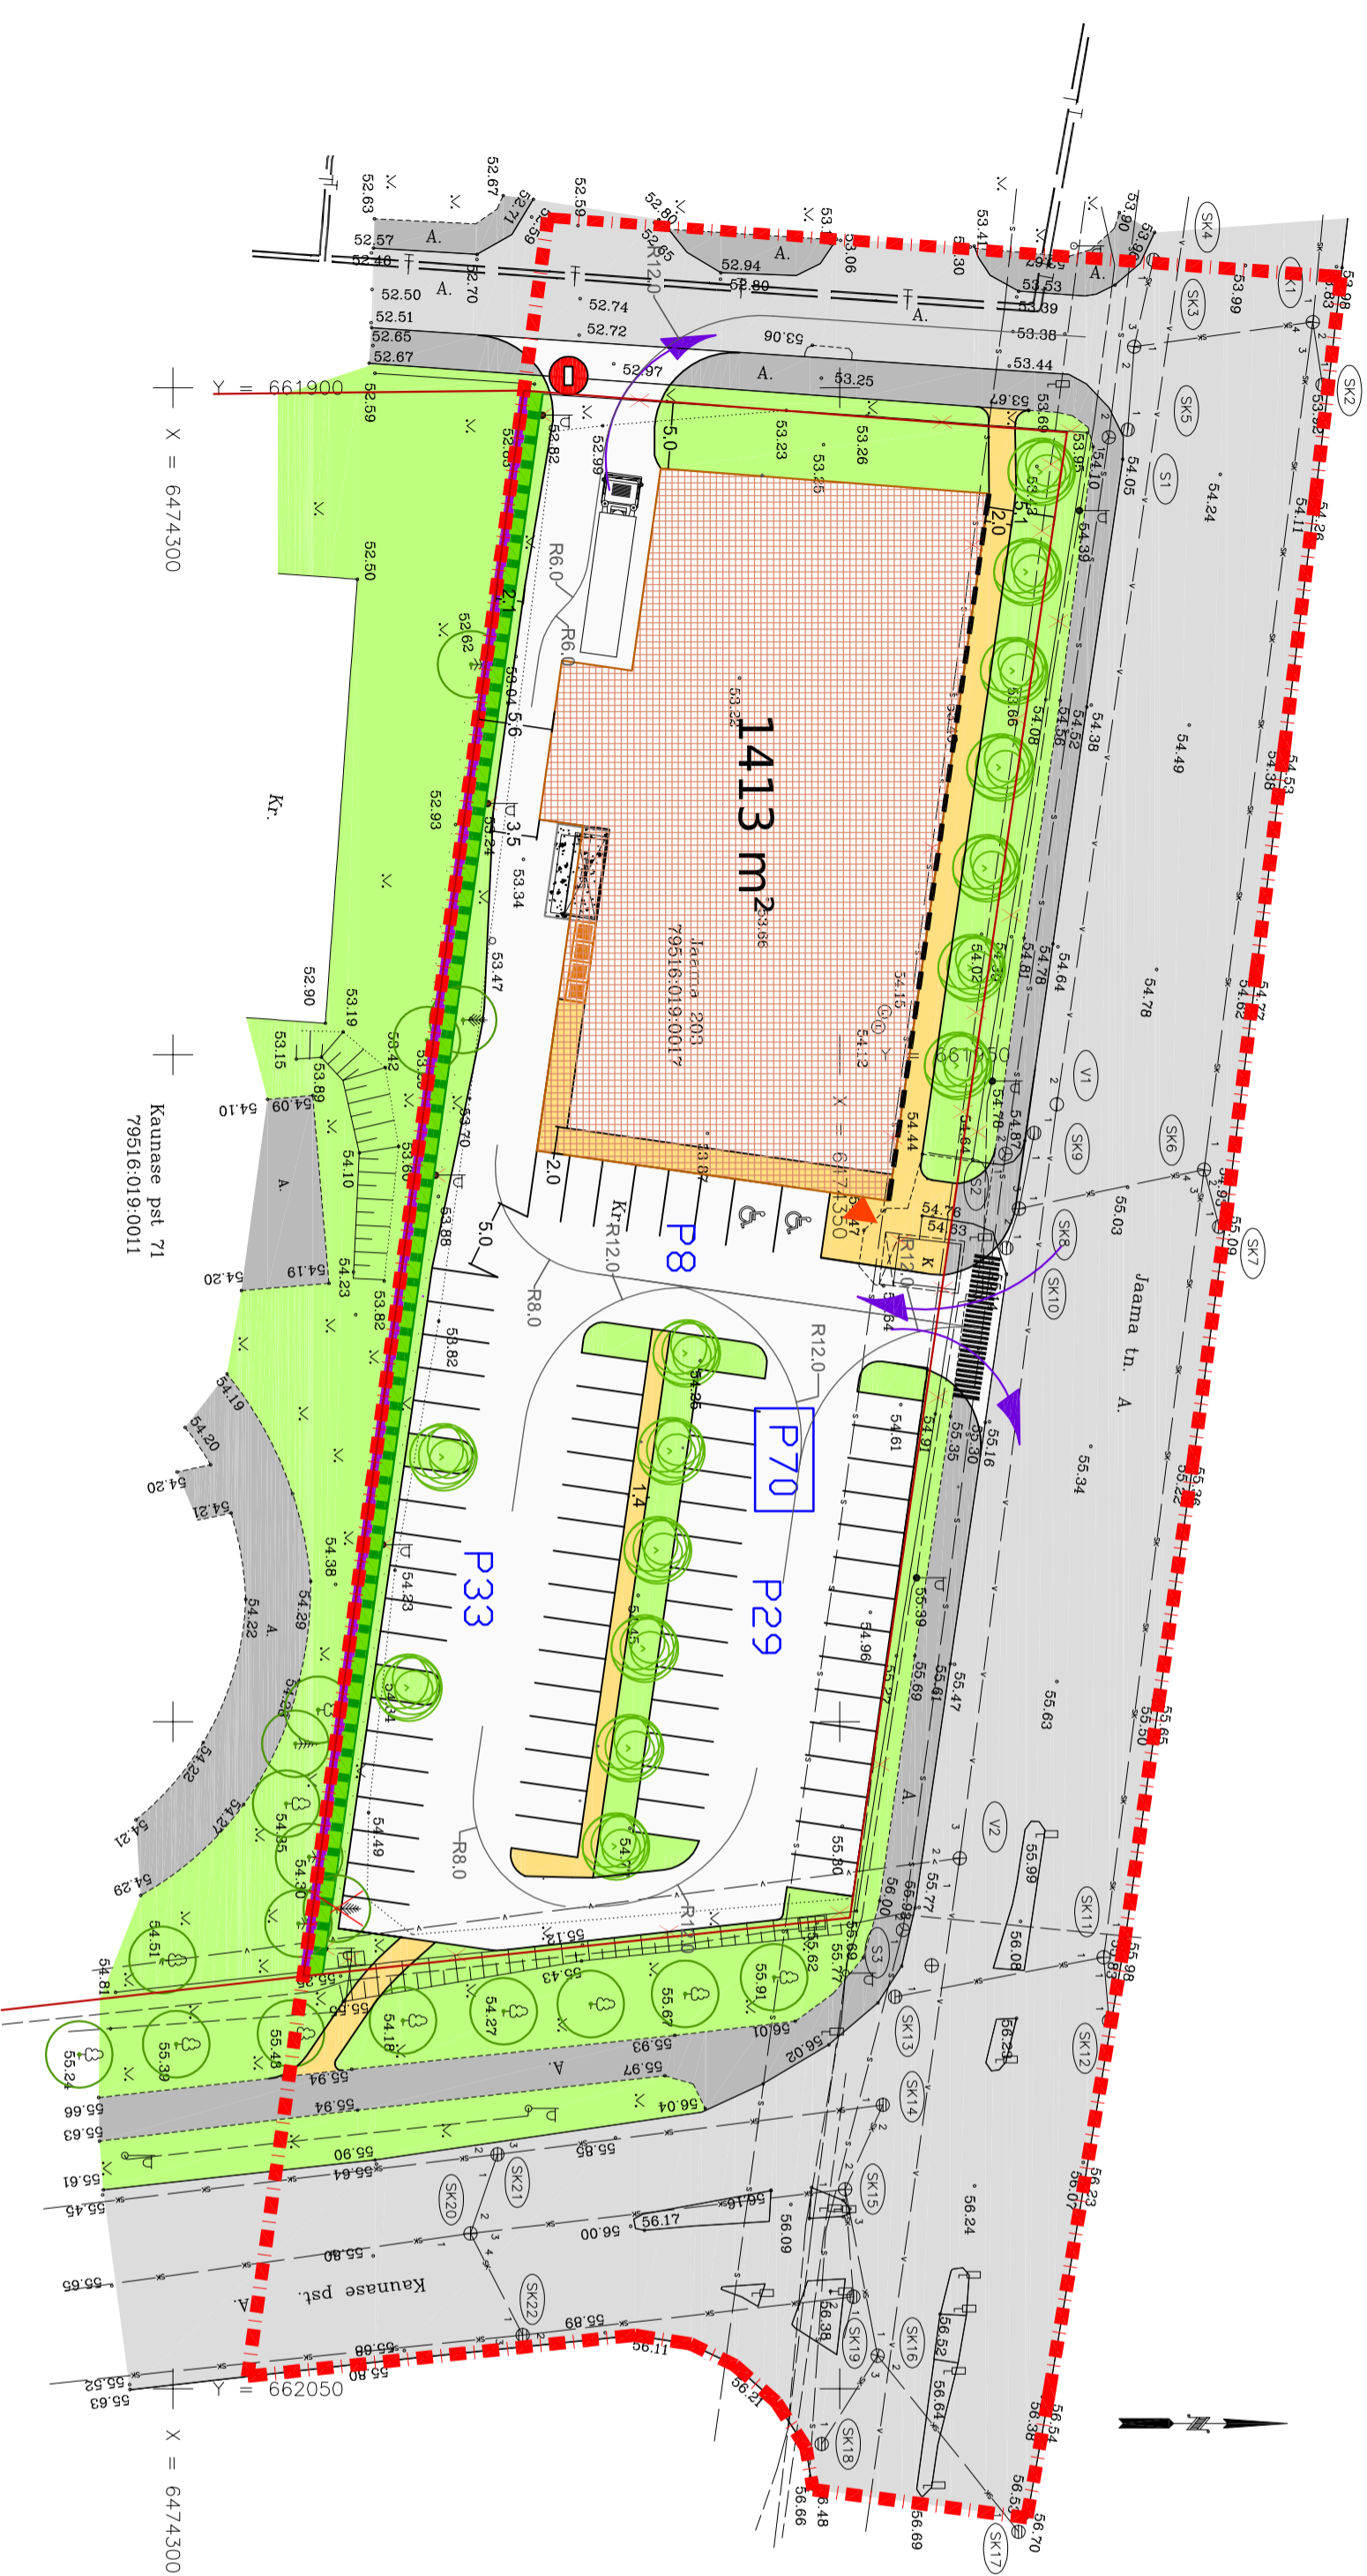

OÜ TARTU ARHITEKTUURIBÜROO		Objekti asukoht:	Tartu linn Jaama 203
Tellijä:	MAXIMA Eesti OÜ		
Objekt:	Jaama 203 krundi detailplaneering	Staadum:	DP
Joonis:	PLANEERINGU PÕHIKAART	Kaardi nr.:	4
Peaarhitekt:	R. Smuskin	Skaala:	1: 500
Planeerija:	H. Mihkelson	Töö nr.:	DP - 10/08
		Kuupäev:	12. 2008