


# KRUNTIDE LIITMISE PROJEKTPLAAN

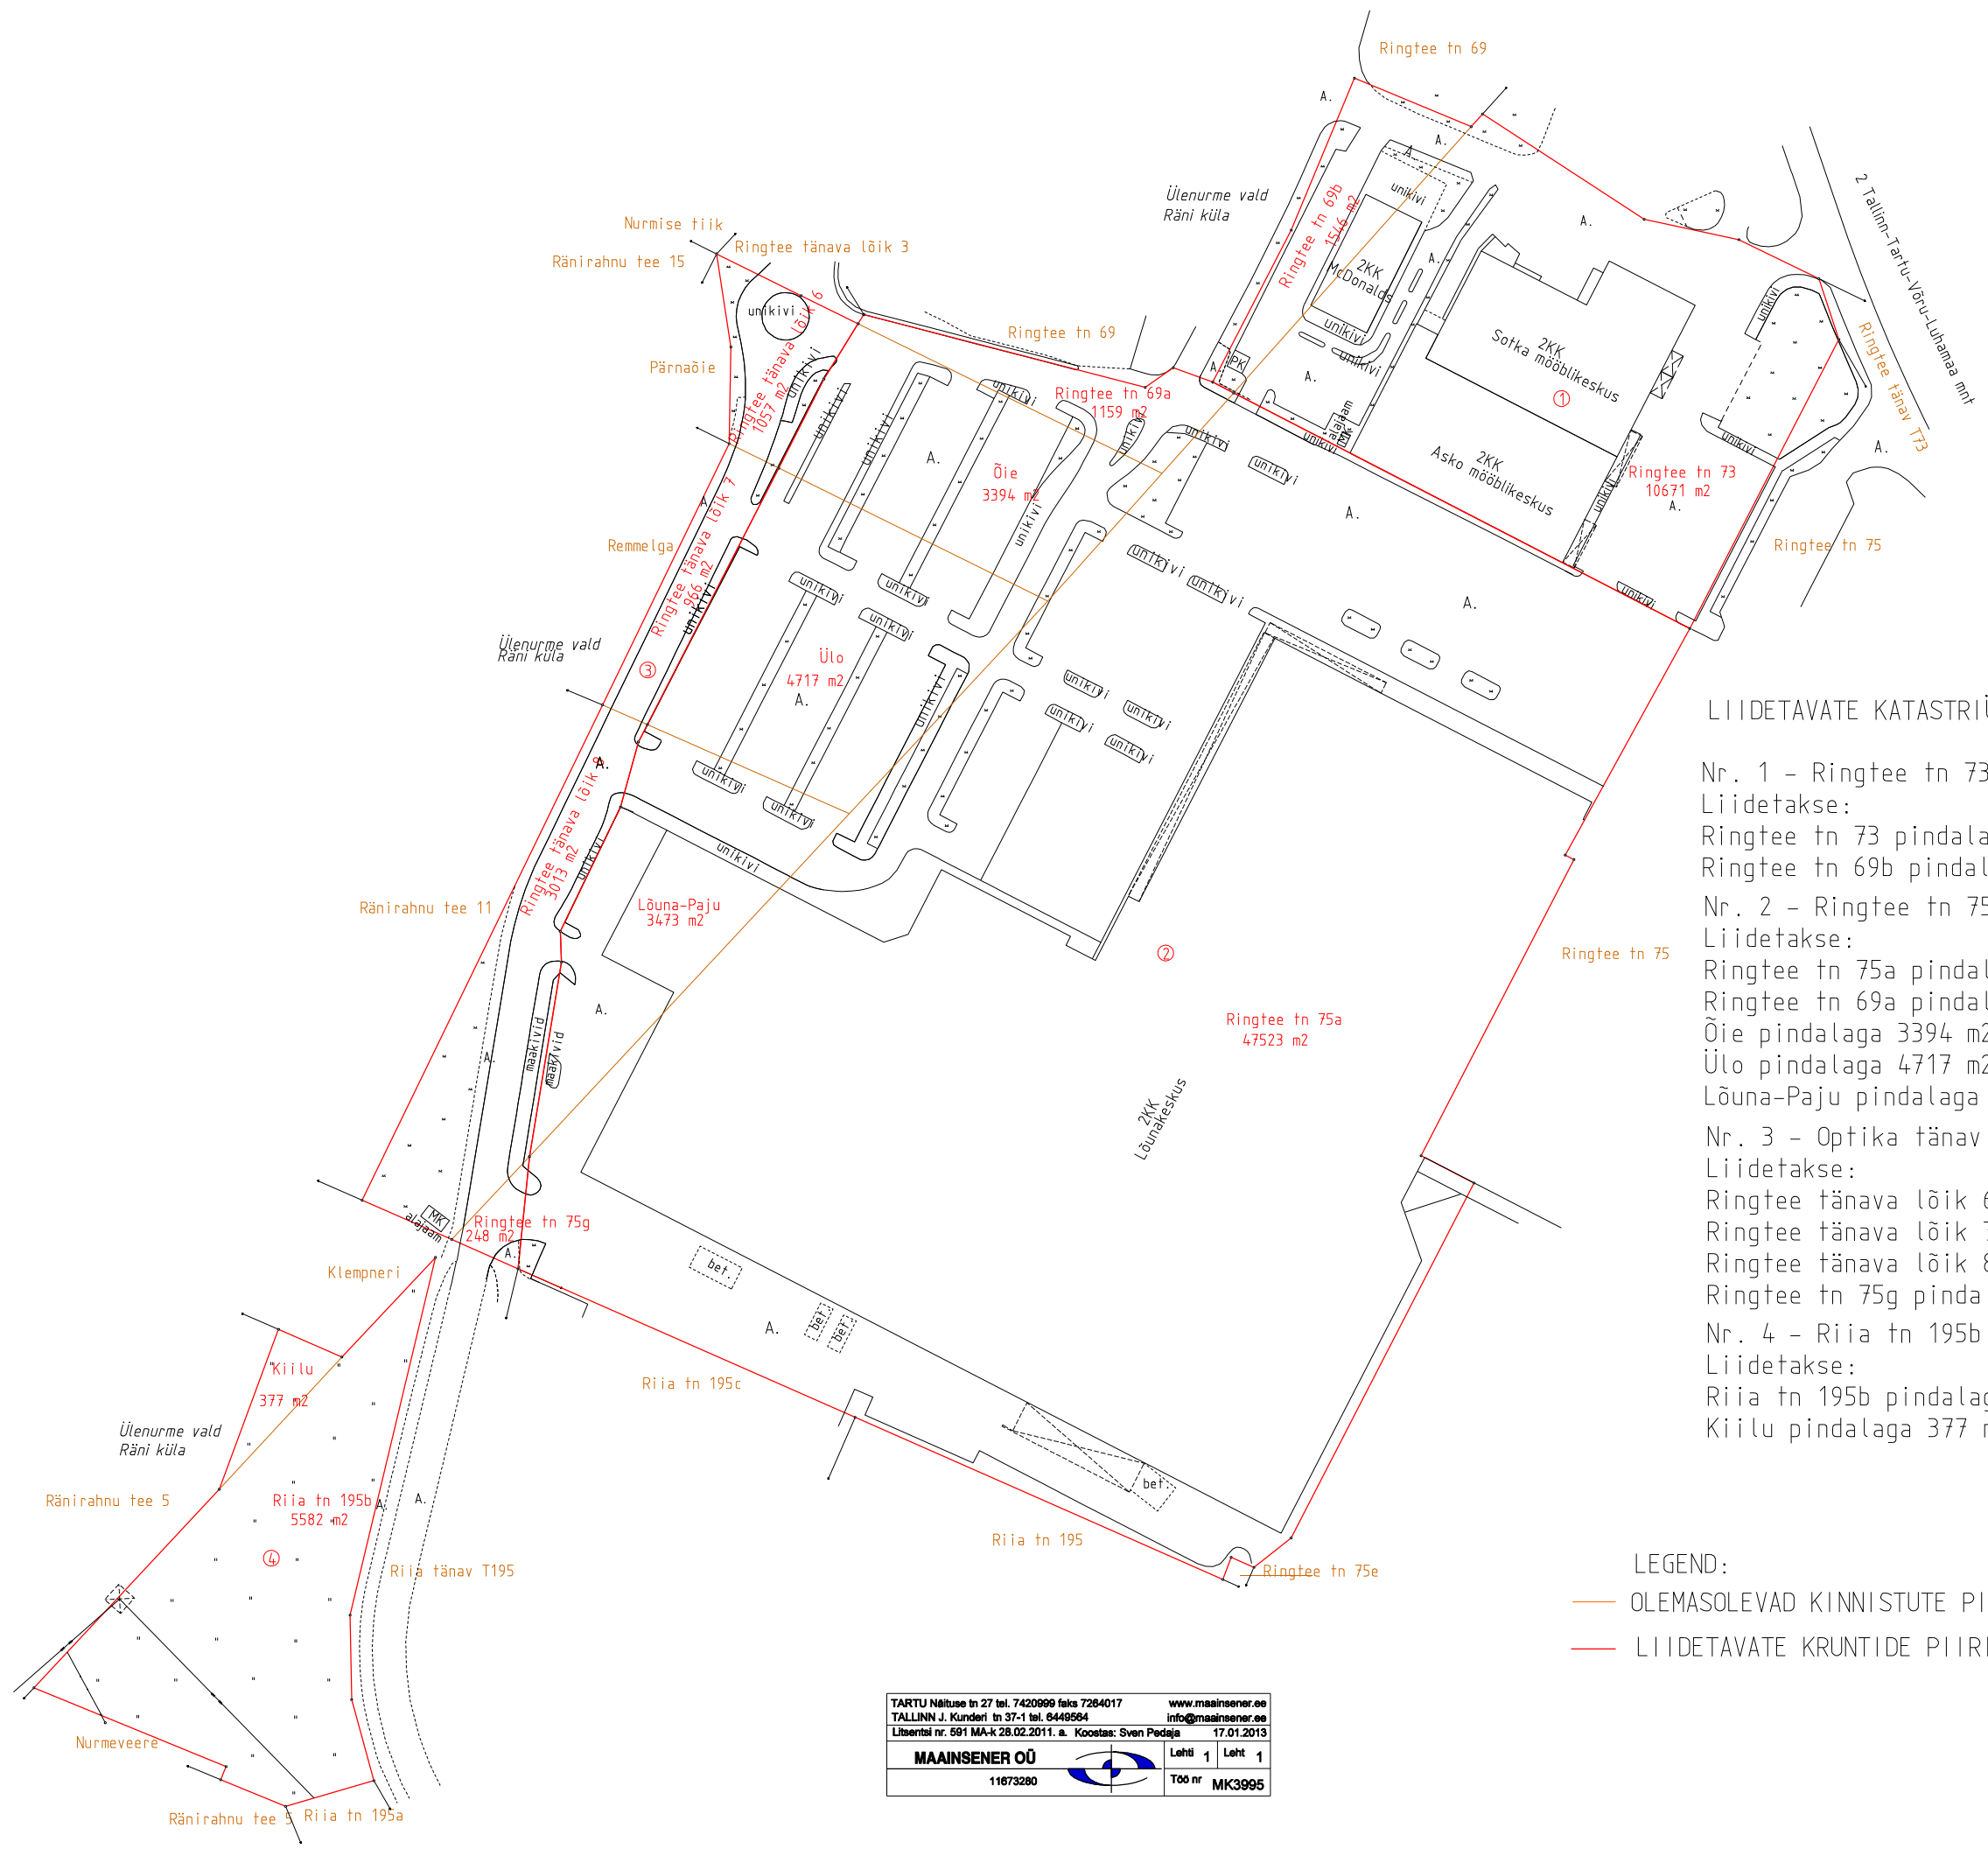

## LIIDETAVATE KATASTRIÜKSUSTE TABEL

- Nr. 1 - Ringtee tn 73  
Liidetakse:  
Ringtee tn 73 pindalaga 10671 m<sup>2</sup>  
Ringtee tn 69b pindalaga 1546 m<sup>2</sup>
- Nr. 2 - Ringtee tn 75a  
Liidetakse:  
Ringtee tn 75a pindalaga 47523 m<sup>2</sup>  
Ringtee tn 69a pindalaga 1159 m<sup>2</sup>  
Õie pindalaga 3394 m<sup>2</sup>  
Ülo pindalaga 4717 m<sup>2</sup>  
Lõuna-Paju pindalaga 3473 m<sup>2</sup>
- Nr. 3 - Optika tänav T11  
Liidetakse:  
Ringtee tänav lõik 6 pindalaga 1057 m<sup>2</sup>  
Ringtee tänav lõik 7 pindalaga 966 m<sup>2</sup>  
Ringtee tänav lõik 8 pindalaga 3013 m<sup>2</sup>  
Ringtee tn 75g pindalaga 248 m<sup>2</sup>
- Nr. 4 - Riia tn 195b  
Liidetakse:  
Riia tn 195b pindalaga 5582 m<sup>2</sup>  
Kiilu pindalaga 377 m<sup>2</sup>

LEGEND:  
— OLEMASOLEVAD KINNISTUTE PIIRID  
— LIIDETAVATE KRUNTIDE PIIRIDE ETTEPANEK

TARTU Näituse tn 27 tel. 7420999 faks 7264017	www.maainsener.ee
TALLINN J. Kunderi tn 37-1 tel. 6448564	info@maainsener.ee
Litsents nr. 591 MA-k 28.02.2011. a. Koostaja: Sven Pedaja	17.01.2013
<b>MAAINSENER OÜ</b>	Leht 1 Leht 1
11673280	Töö nr MK3995