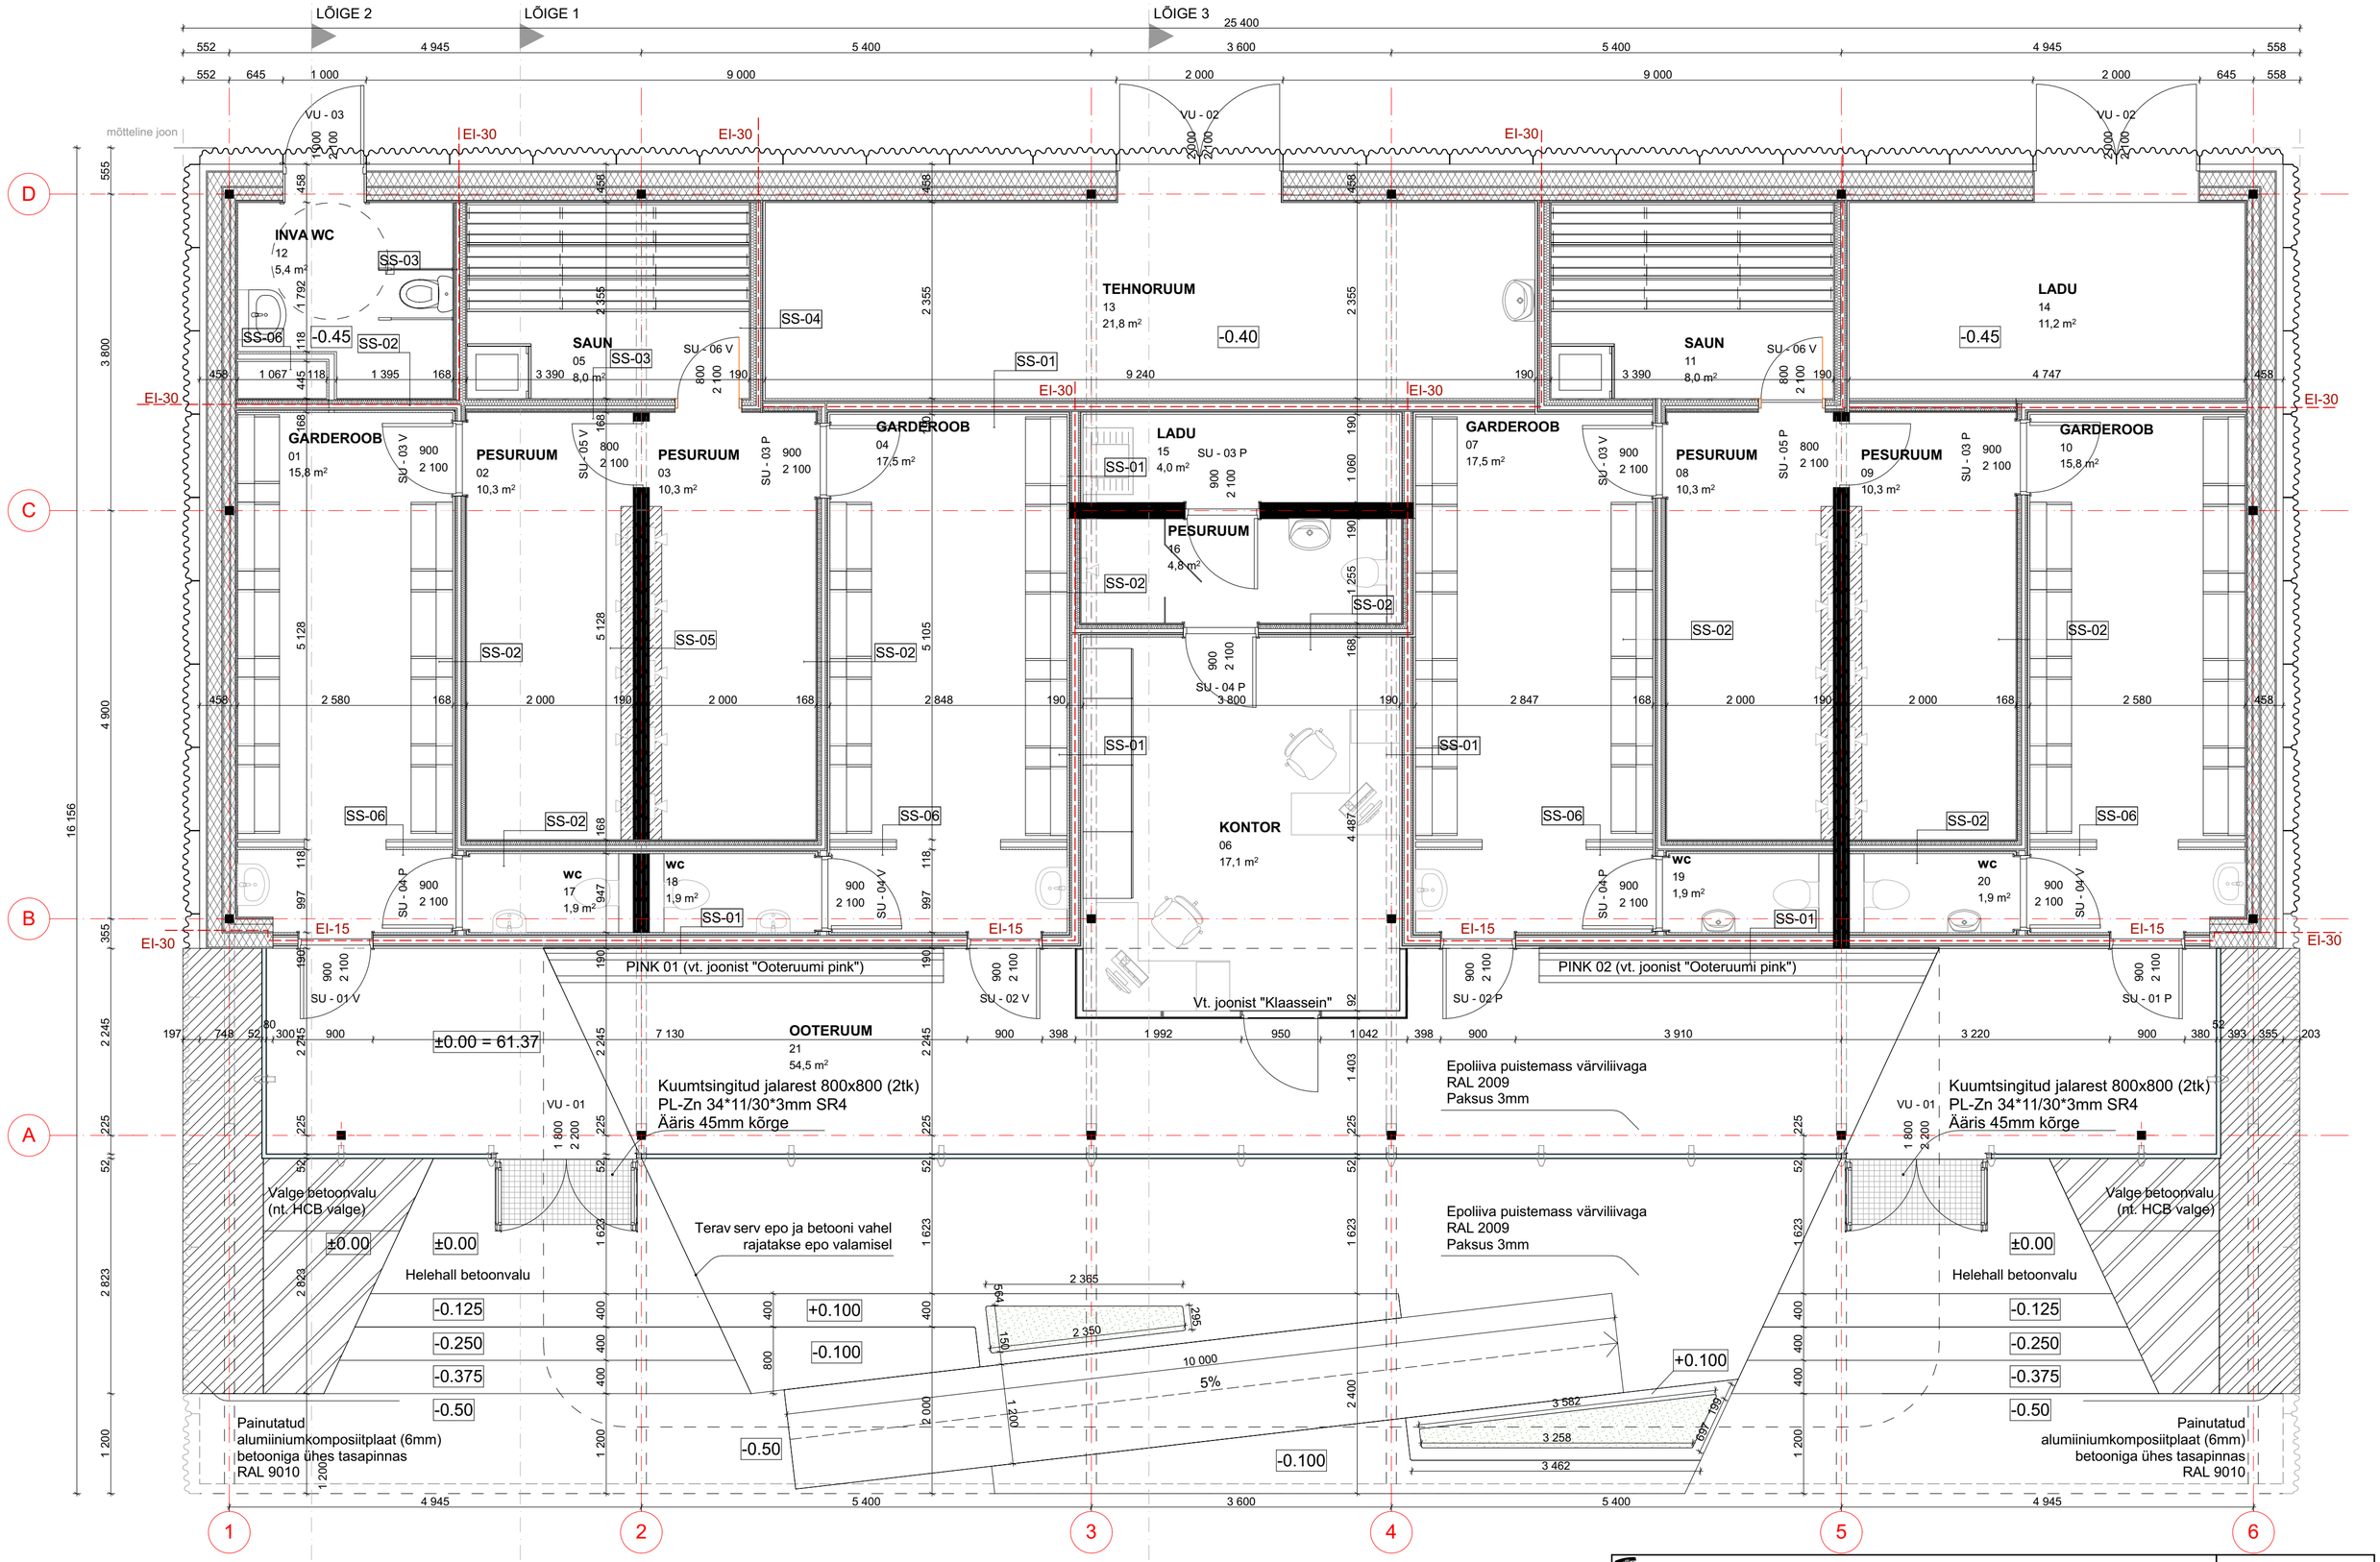

Märkused:
Trepistiku lahendust vaadata koos konstruktsiivse osa vastavate joonistega

Tartu heade mõtete linn	STAADIONI OLMEHOONE A.01.5	Põhiplaan	1:50
Aadress		Riia 25a	Etapp PP
Tellija		Tartu LV LVO	Töö nr 16/01
Arhitekt		Tönis Arjus	20.09.2016

Arhitektuuri ja ehituse osakond
kab 323, Küüni tn 5, Tartu, tonis.arjus@raad.tartu.ee, 7361 254