
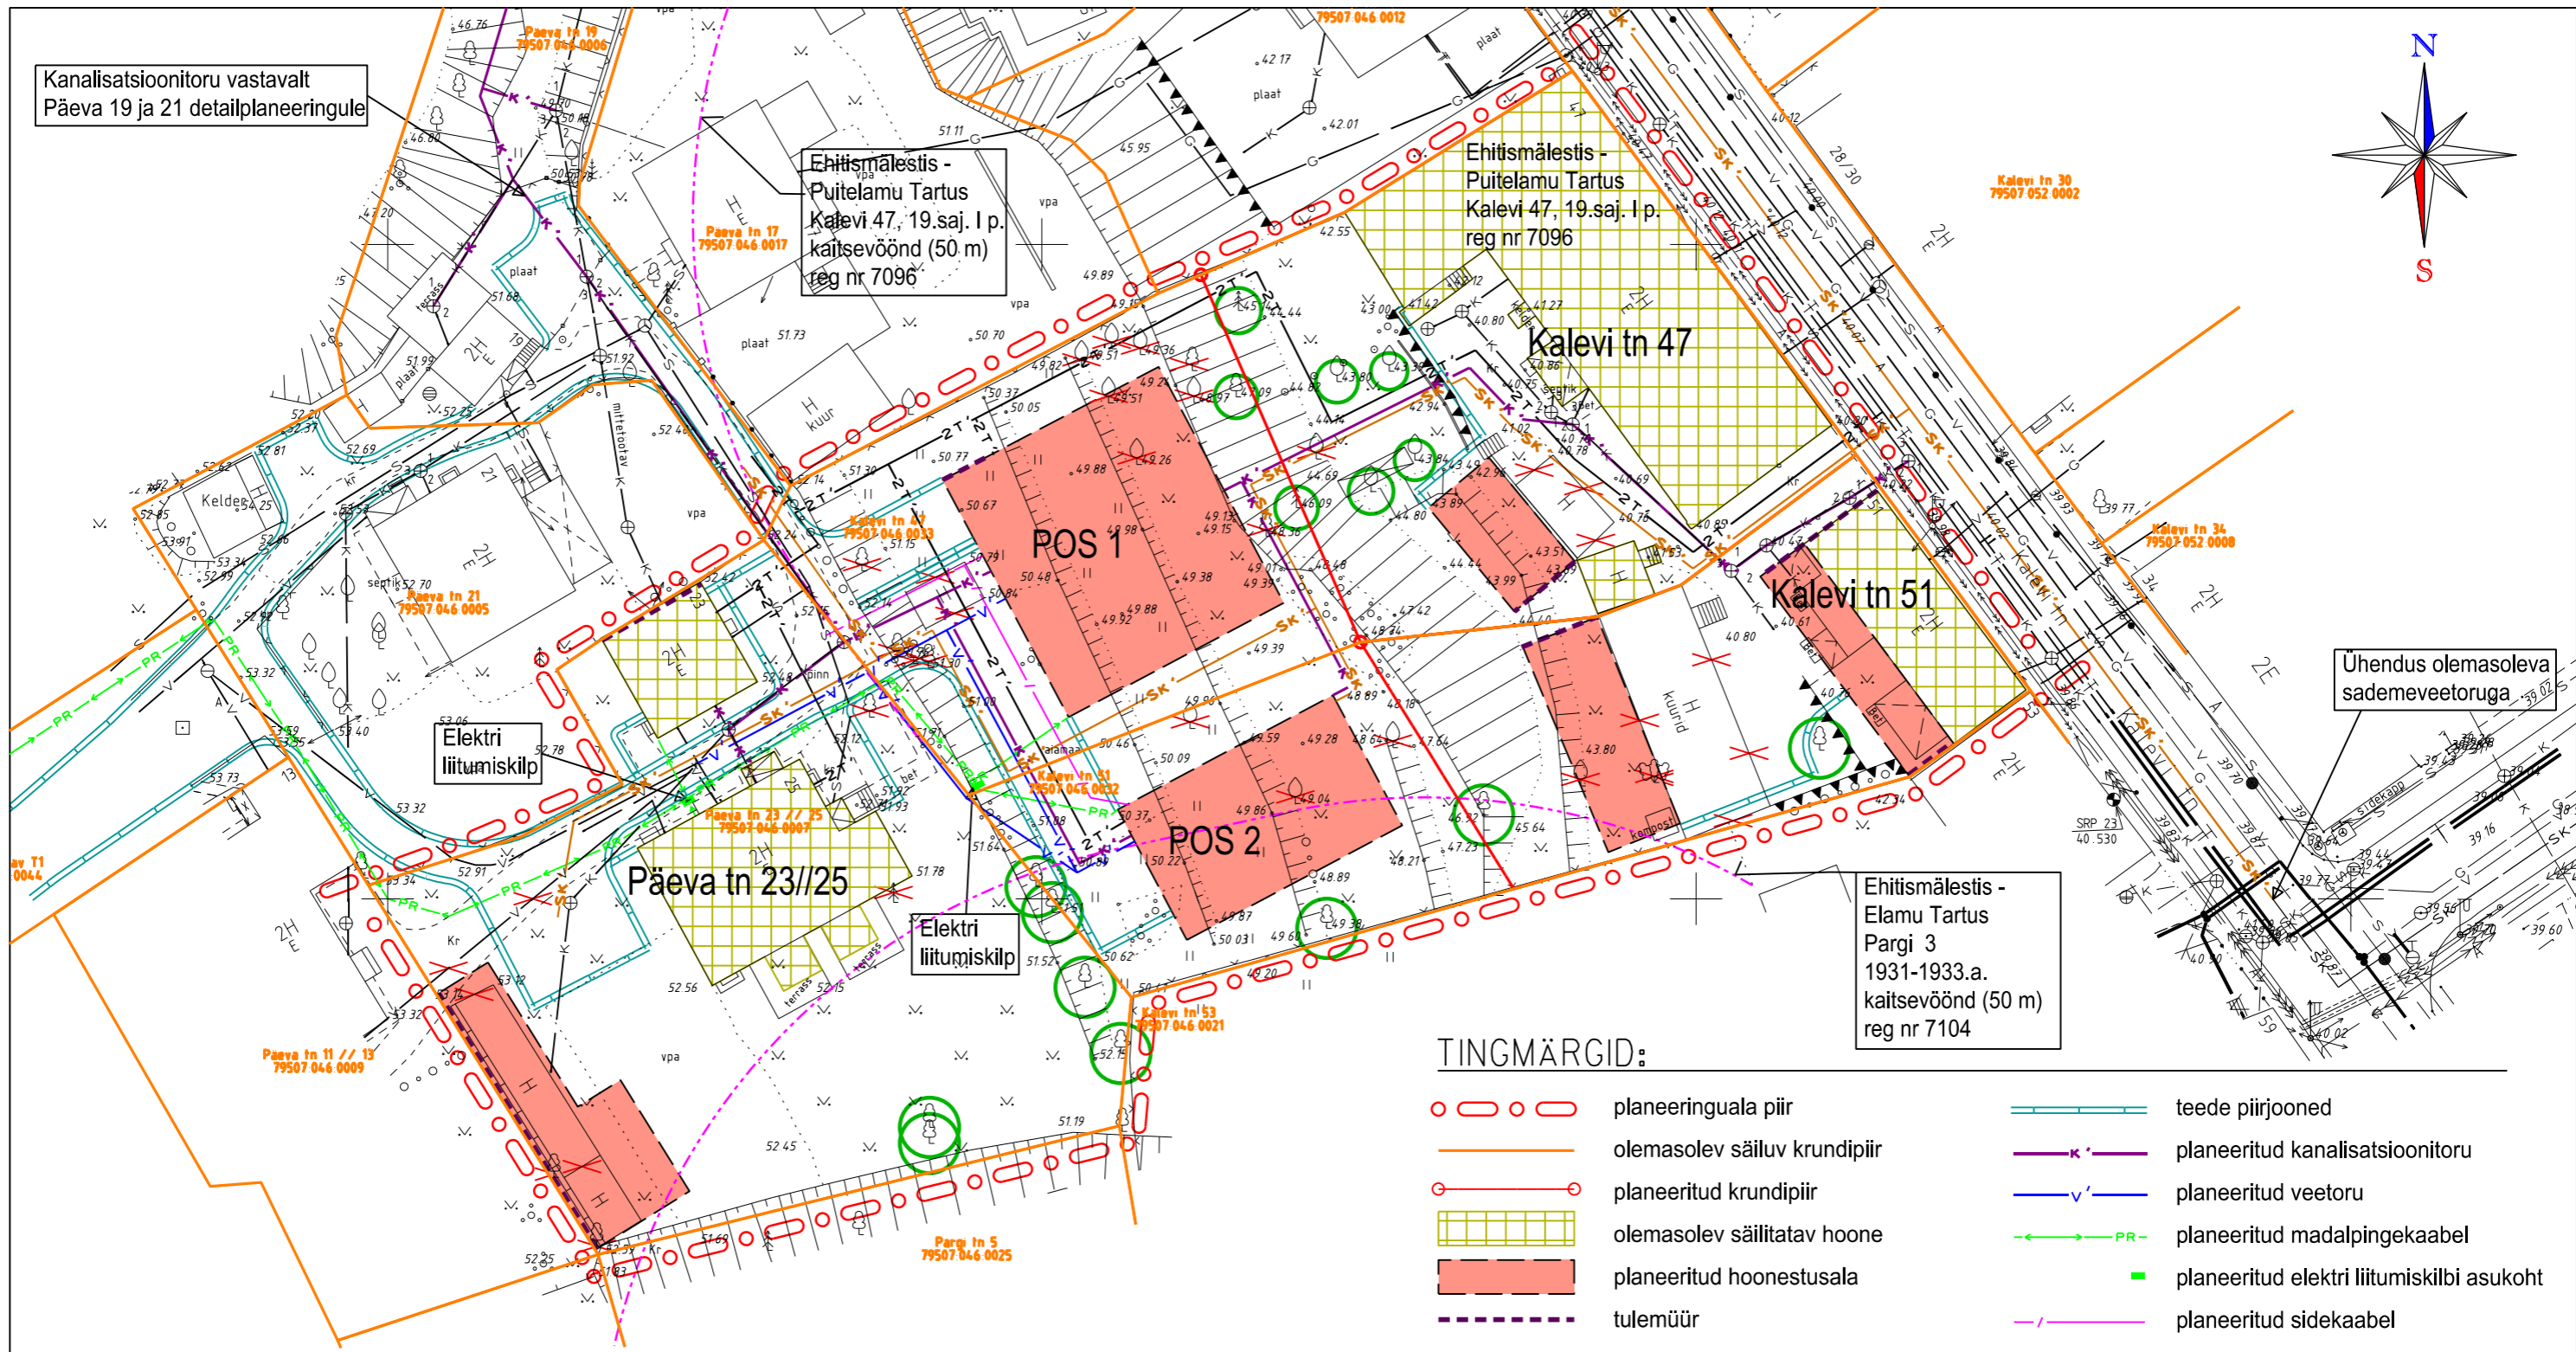


Kanalisatsioonitoru vastavalt
Päeva 19 ja 21 detailplaneeringule

Ehitismälestis -
Puitlamu Tartus
Kalevi 47, 19.saj. I p.
kaitsevöönd (50 m)
reg nr 7096

Ehitismälestis -
Puitlamu Tartus
Kalevi 47, 19.saj. I p.
reg nr 7096

Kalevi tn 30
79507 052 0002

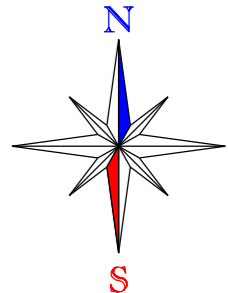

Ühendus olemasoleva
sademeveetoriga

Ehitismälestis -
Elamu Tartus
Pargi 3
1931-1933.a.
kaitsevöönd (50 m)
reg nr 7104

TINGMÄRGID:

- | | | | |
|--|------------------------------|--|---|
| | planeeringuala piir | | teede piirjooned |
| | olemasolev säiluv krundipiir | | planeeritud kanalisatsioonitoru |
| | planeeritud krundipiir | | planeeritud veetoru |
| | olemasolev säilitatav hoone | | planeeritud madalpingekaabel |
| | planeeritud hoonestusala | | planeeritud elektri liitumiskilbi asukoht |
| | tulemüür | | planeeritud sidekaabel |
| | likvideeritav objekt, puu | | planeeritud kaugkütetoru |
| | olemasolev säilitatav puu | | planeeritud sademeveetoru |



Töö: Kalevi tn 47, Kalevi tn 51 ja Päeva tn 23//25 kruntide
DETAILPLANEERING

Joonis: Tehnovõrgud

Artes Terrae OÜ Reg nr 10914072 Puiestee 78, Tartu 51008 artes@artes.ee	Maastikuarhitekt: Tanel Breede Projektijuht: Mart Hiob	Tellija: Päeva Kodu OÜ Asukoht: Tartu linn Faili nimi: 36DP12 j 2, 4-6 Kalevi tn 47, 51 ja Päeva tn 23 25.dgn	Töö nr: 36DP12 Kuupäev: 21.07.14 Mõõt: 1:500 Joonise nr: 6
--	---	---	---